


ŘEŠENÍ, MÍSIO FÜVODNÍ ŘEŠENÍ!

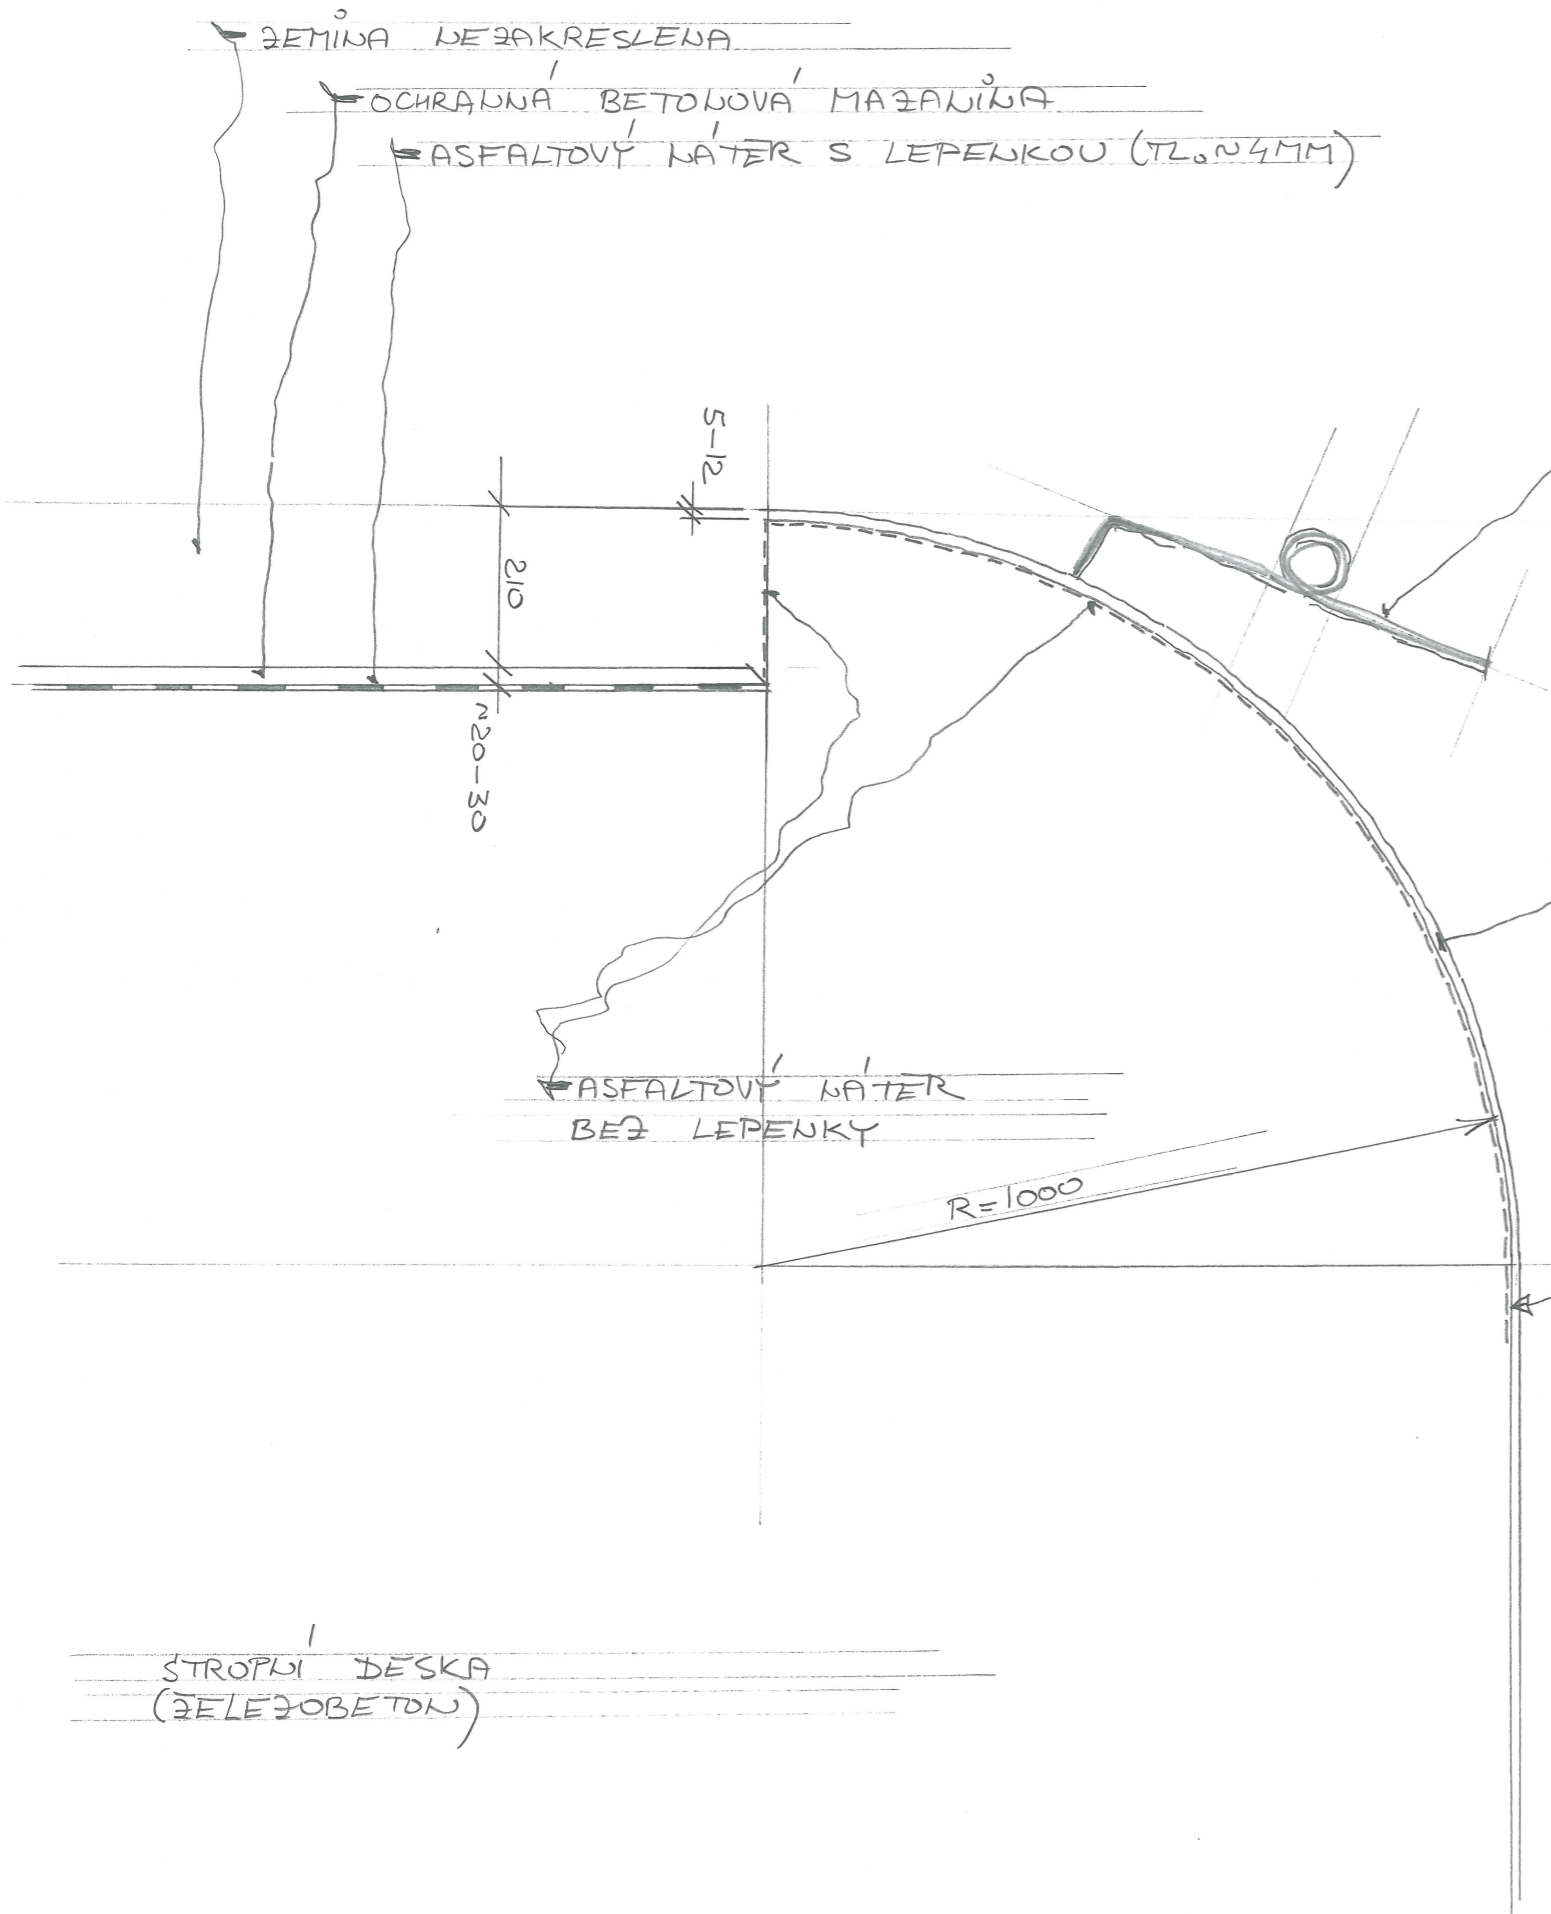

→ ZEMINA NEZAKRESLENA

→ OCHRANNÁ BETONOVÁ MAZANINA

→ ASFALTOVÝ NÁTER S LEPENKOU (TL. 4MM)

→ ŽELEZNÝ HAK PRO MASKOVACÍ SÍŤ (Ø 20MM)

→ CEMENTOVÁ FÍLCOVANÁ OMÍTKA PLYNOLE PŘECHÁZÍ VE SHODNOU OMÍTKU SVISLÝCH ČÁSTÍ FASÁDY

→ ASFALTOVÝ NÁTER BEZ LEPENKY

→ NÁTER KOLCI NA SVISLÉ ČÁSTI

STROPNÍ DESKA
(ŽELEZOBETON)

AUTORIZOVANÝ TECHNIK
PRO POZEMNÍ STAVBY
MICHAL SOUKUP, DIŠ.
BARTOŇOVA 287, 547 01 NÁCHOD
GSM: 602 627 146
E-mail: soukup_michal@centrum.cz

STAVEBNÍK: PARDUBICKÝ KRAJ, KOMENSKÉHO NÁMĚSTÍ 125; 532 11 PARDUBICE			PARÉ:
VÝKRES: PODROBNOST „D3a“			
AKCE: DĚLOSTŘELECKÁ TVRZ BOUDA – NEZBYTNÉ STAVEBNÍ ÚPRAVY			
ČÁST DOKUMENTACE:	STAVEBNÍ ŘEŠENÍ		
HLAVNÍ PROJEKTANT:	MICHAL SOUKUP DIŠ.	ZAKÁZKOVÉ ČÍSLO:	D.1.1 b)
ZODPOVĚDNÝ PROJEKTANT:	MICHAL SOUKUP DIŠ.	01-11-2018	
STUPEŇ: SP (PD)	MĚŘÍTKO: 1:10	DATUM: 11/2018	Č.VÝKRESU: 15
		OBJEKT: SO-01	