


51

POZEMNÍ (VÝSEV TRAVIN)

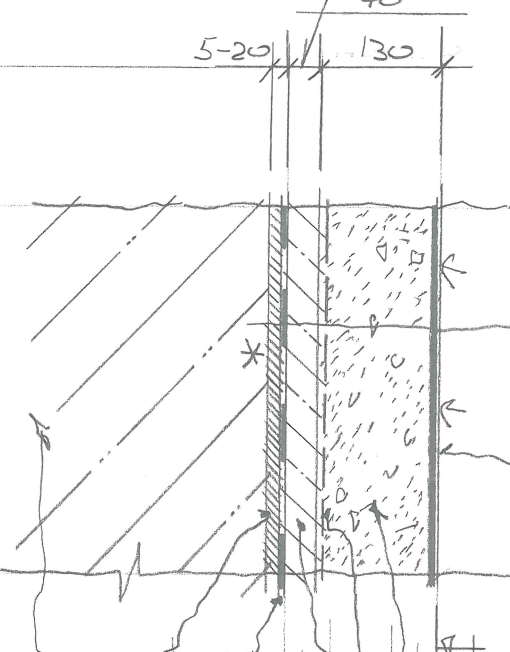

HUMUS, ŽEMINA
 DOPROVA FOLIE
 OCHRANĚNÁ ČERKUTOVÁ NAZEMNÍ (CM30)
 2x MODIFIKOVANÝ PÁS
 VYROVNÁVACÍ ČERKUTOVÁ NAZEMNÍ (CM30)
 V MÍSTĚCH VYSPRAVENÍ POUZITÍ "DO HUPKY"
 STAVAJÍCÍ STROPNÍ DESKA (ŽELEZOBETON)

Poznámka * PŘED APLIKACÍ VYROVNÁVACÍ ČEM. NAZEMNÍ SE BESODBRŽNĚ Vrstvy BETONU
 MECHANICKY OSTRANÍ S TRKOVÝM OHTÝM LÍCE STROPNÍ DESKY A S POUŽITÍM
 FIBERACHNÝM MATERIEM. POUZITÍ MUSÍ BÝT VYŘAŽENO

AUTORIZOVANÝ TECHNIK
 PRO POZEMNÍ STAVBY
MICHAL SOUKUP, DIS.
 BARTOŇOVA 287, 547 01 NÁCHOD
 GSM: 602 627 146
 E-mail: soukup_michal@centrum.cz

STAVEBNÍK: PARDUBICKÝ KRAJ, KOMENSKÉHO NÁMĚSTÍ 125; 532 11 PARDUBICE		PARÉ:	
VÝKRES: PODROBNOST „D4“			
AKCE: DÉLOSTŘELECKÁ TVRZ BOUDA – NEZBYTNÉ STAVEBNÍ ÚPRAVY			
ČÁST DOKUMENTACE:	STAVEBNÍ ŘEŠENÍ		
HLAVNÍ PROJEKTANT:	MICHAL SOUKUP DIS.	ZAKÁZKOVÉ ČÍSLO:	
ZODPOVĚDNÝ PROJEKTANT:	MICHAL SOUKUP DIS.	01-11-2018	
STUPEŇ: SP (PD)	MĚŘÍTKO: 1:10	DATUM: 09/2018	OBJEKT: SO-01
			Č. VÝKRESU: 16
			D.1.1 b)

SILA STROPA, DESKY=3500

5-20 70 130