


1.01 / STAVAJÍCÍ FORNÍKA

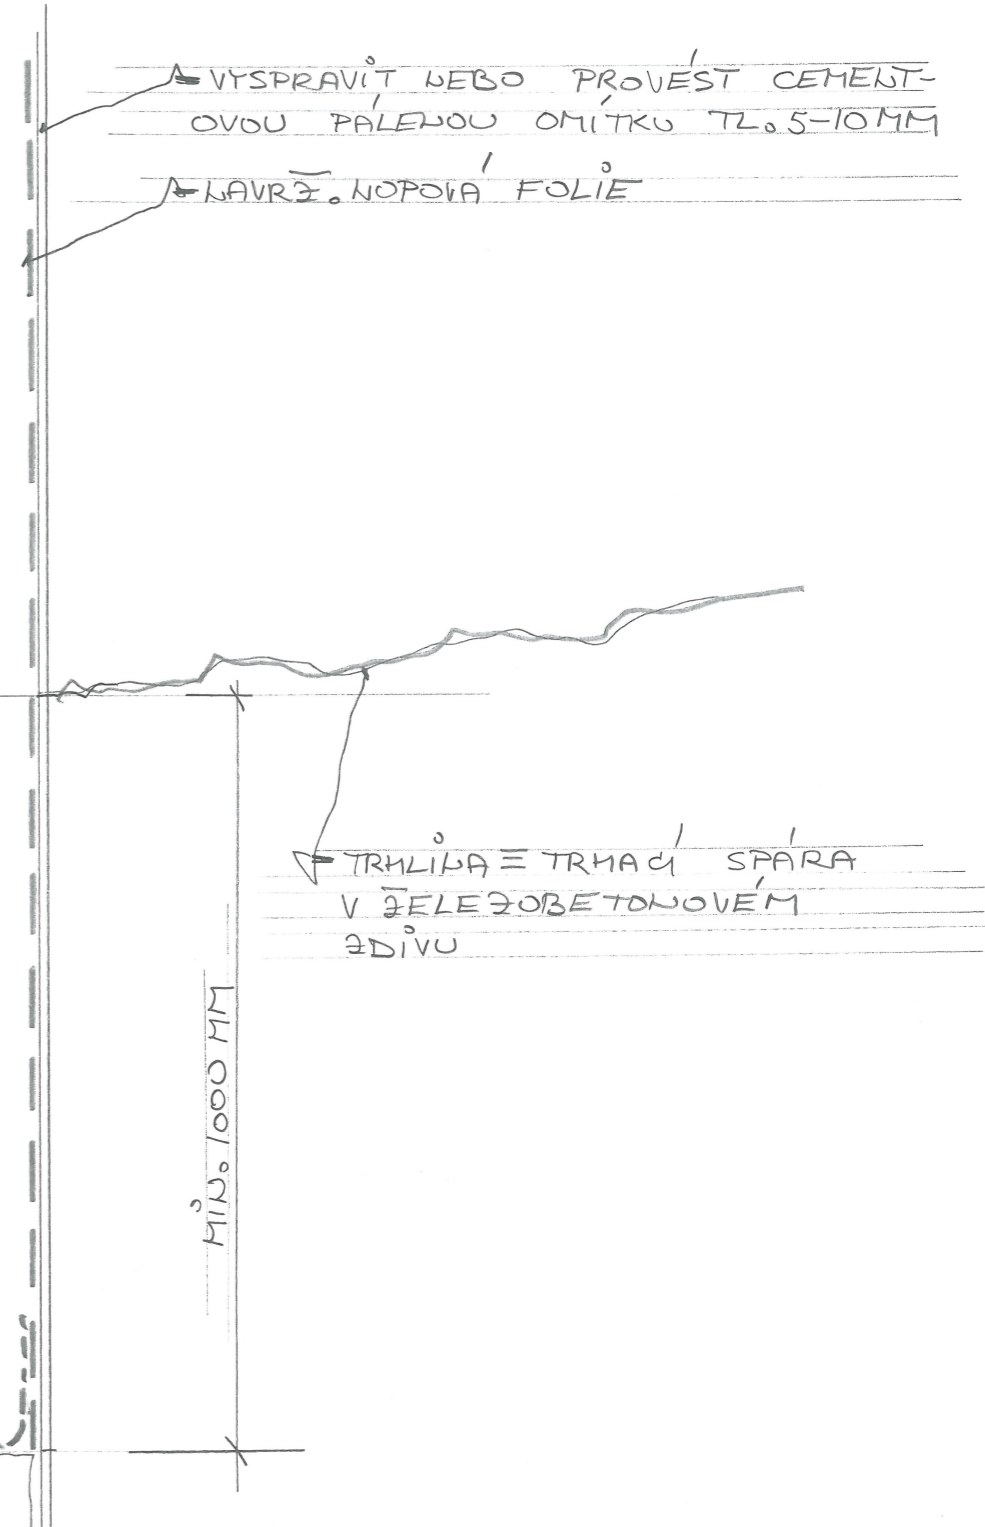

AUTORIZOVANÝ TECHNIK
 PRO POZEMNÍ STAVBY
MICHAL SOUKUP, DiS.
 BARTOŇOVA 287, 547 01 NÁCHOD
 GSM: 602 627 146
 E-mail: soukup_michal@centrum.cz

STAVEBNÍK: PARDUBICKÝ KRAJ, KOMENSKÉHO NÁMĚSTÍ 125; 532 11 PARDUBICE			PARE:
VÝKRES: PODROBNOST „D6“			
AKCE: DĚLOSTŘELECKÁ TVRZ BOUDA – NEZBYTNÉ STAVEBNÍ ÚPRAVY			
ČÁST DOKUMENTACE:	STAVEBNÍ ŘEŠENÍ		ZAKÁZKOVÉ ČÍSLO: 01-11-2018
HLAVNÍ PROJEKTANT:	MICHAL SOUKUP DiS.		
ZODPOVĚDNÝ PROJEKTANT:	MICHAL SOUKUP DiS.		
STUPEŇ: SP (PD)	MĚŘÍTKO: 1:10	DATUM: 11/2018	OBJEKT: SO-01
			D.1.1 b) Č.VÝKRESU: 18