


PODROBNOST KOTVY (K1) MŘÍŽE VÝTLAČNÉHO POTRUBÍ VZDUCHOTECHNIKY, M 1:1

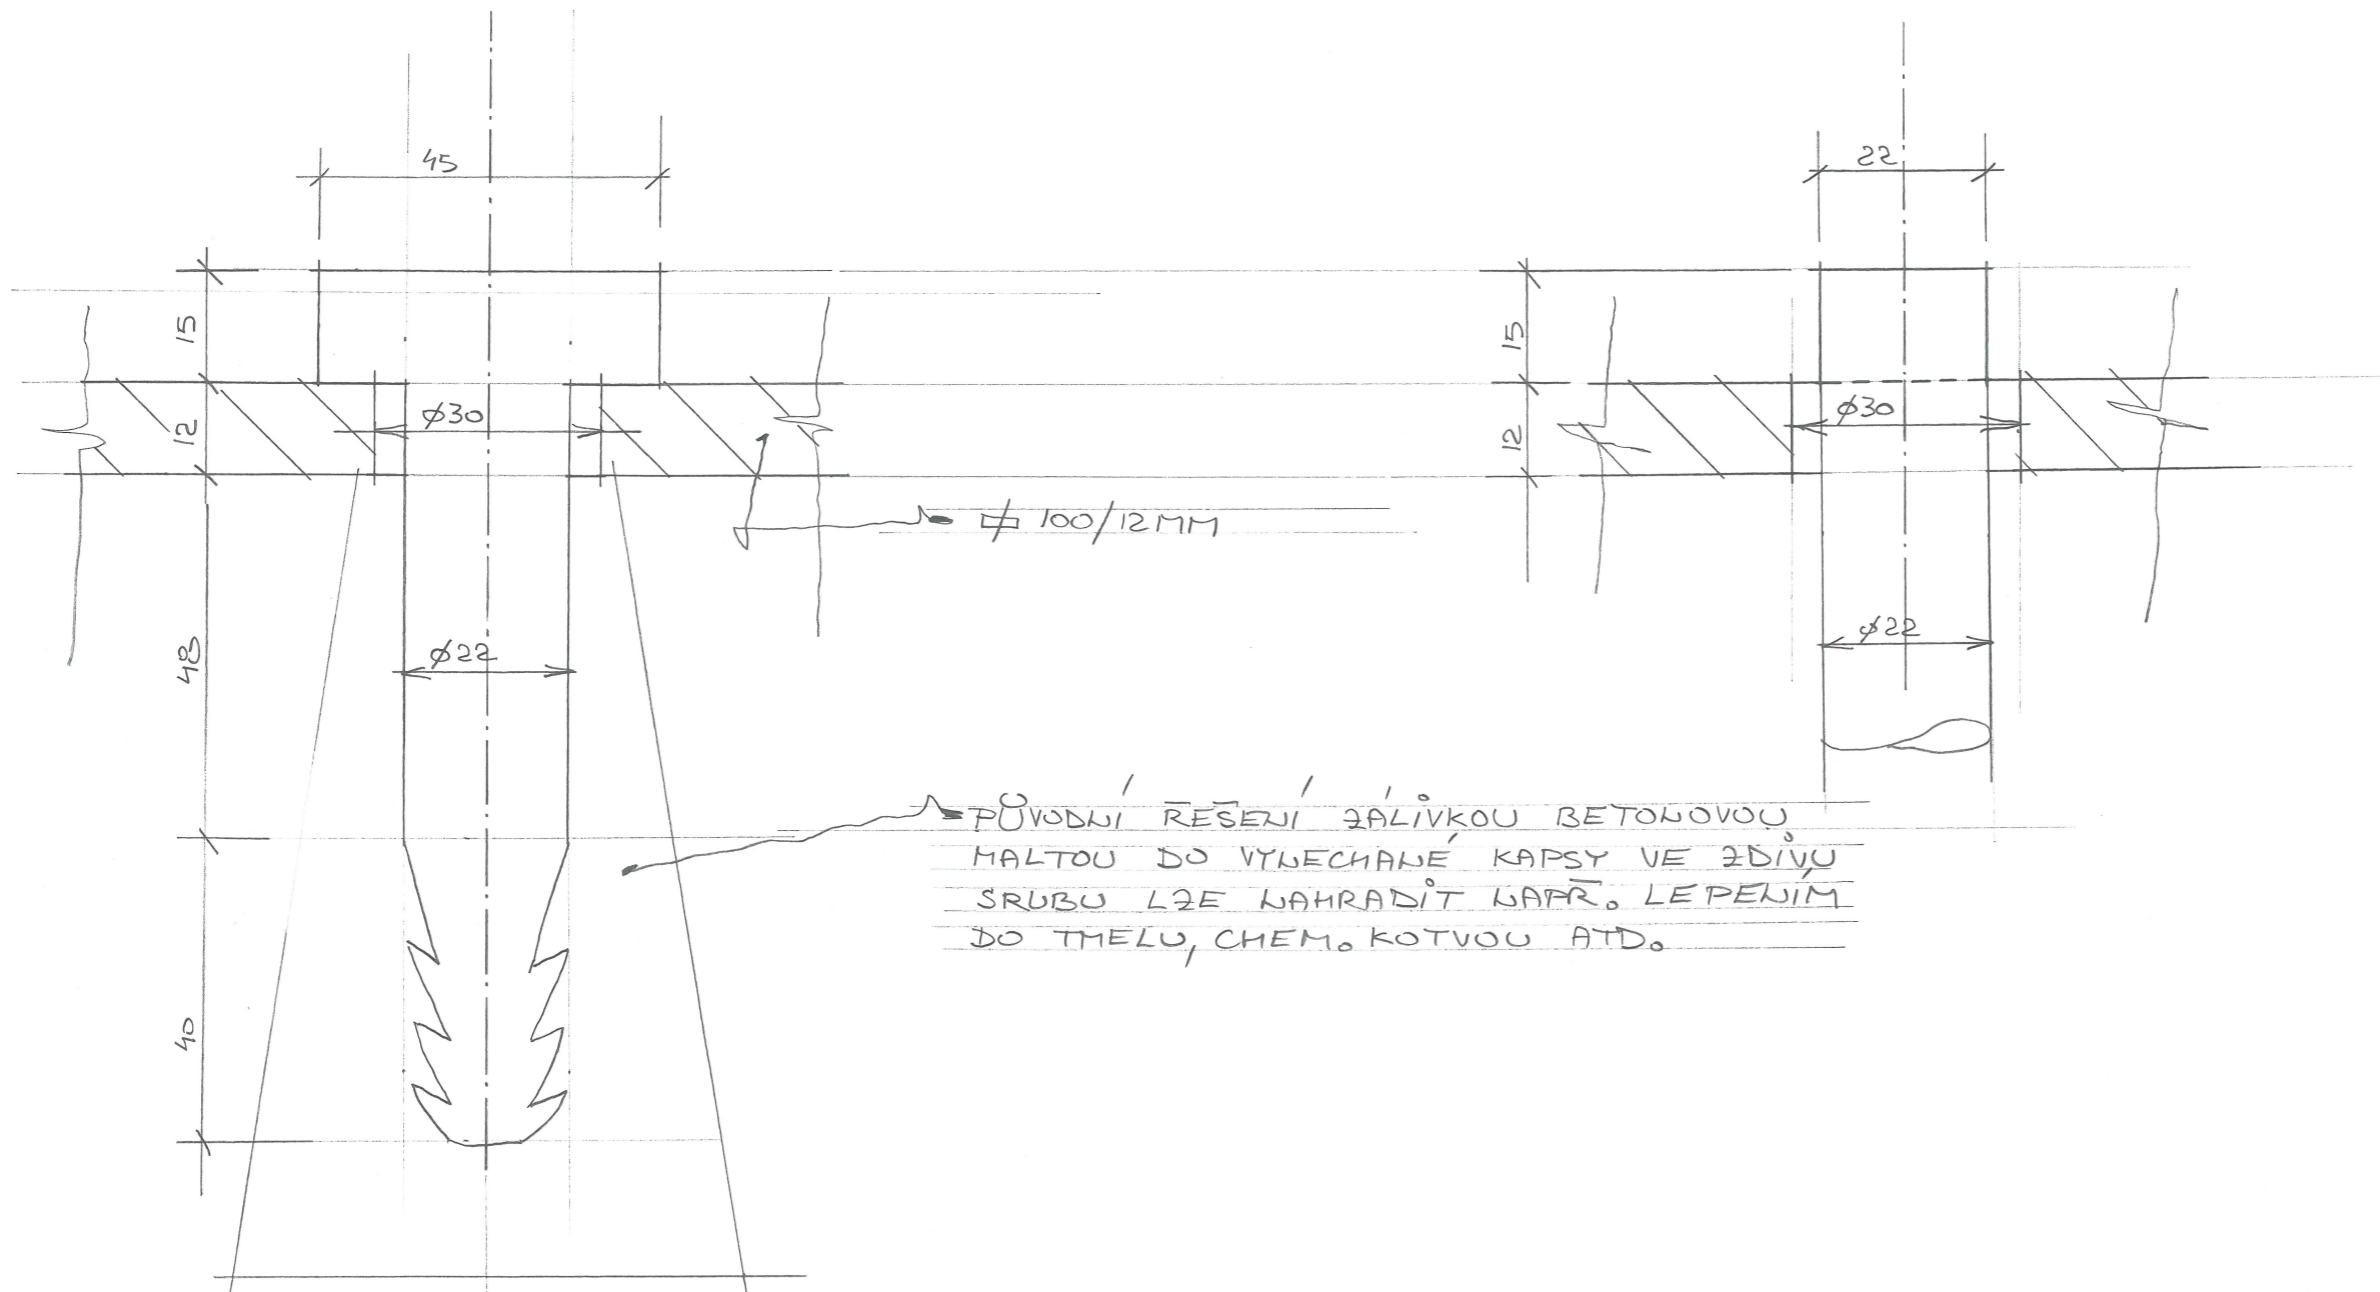

AUTORIZOVANÝ TECHNIK
 PRO POZEMNÍ STAVBY
MICHAL SOUKUP, DiS.
 BARTOŇOVA 287, 547 01 NÁCHOD
 GSM: 602 627 146
 E-mail: soukup_michal@centrum.cz

STAVEBNÍK: PARDUBICKÝ KRAJ, KOMENSKÉHO NÁMĚSTÍ 125; 532 11 PARDUBICE			PARÉ:
VÝKRES: KOTVENÍ MŘÍŽE VZDUCHOTECHNIKY			
AKCE: DĚLOSTŘELECKÁ TVRZ BOUDA – NEZBYTNÉ STAVEBNÍ ÚPRAVY			
ČÁST DOKUMENTACE:	STAVEBNÍ ŘEŠENÍ		
HLAVNÍ PROJEKTANT:	MICHAL SOUKUP DiS.	ZAKÁZKOVÉ ČÍSLO:	D.1.1 b)
ZODPOVĚDNÝ PROJEKTANT:	MICHAL SOUKUP DiS.	01-11-2018	
STUPEŇ: SP (PD)	MĚŘÍTKO: 1:1	DATUM: 10/2018	OBJEKT: SO-01
			Č.VÝKRESU: 22