


ŘEZ 10'-10', M 1:50

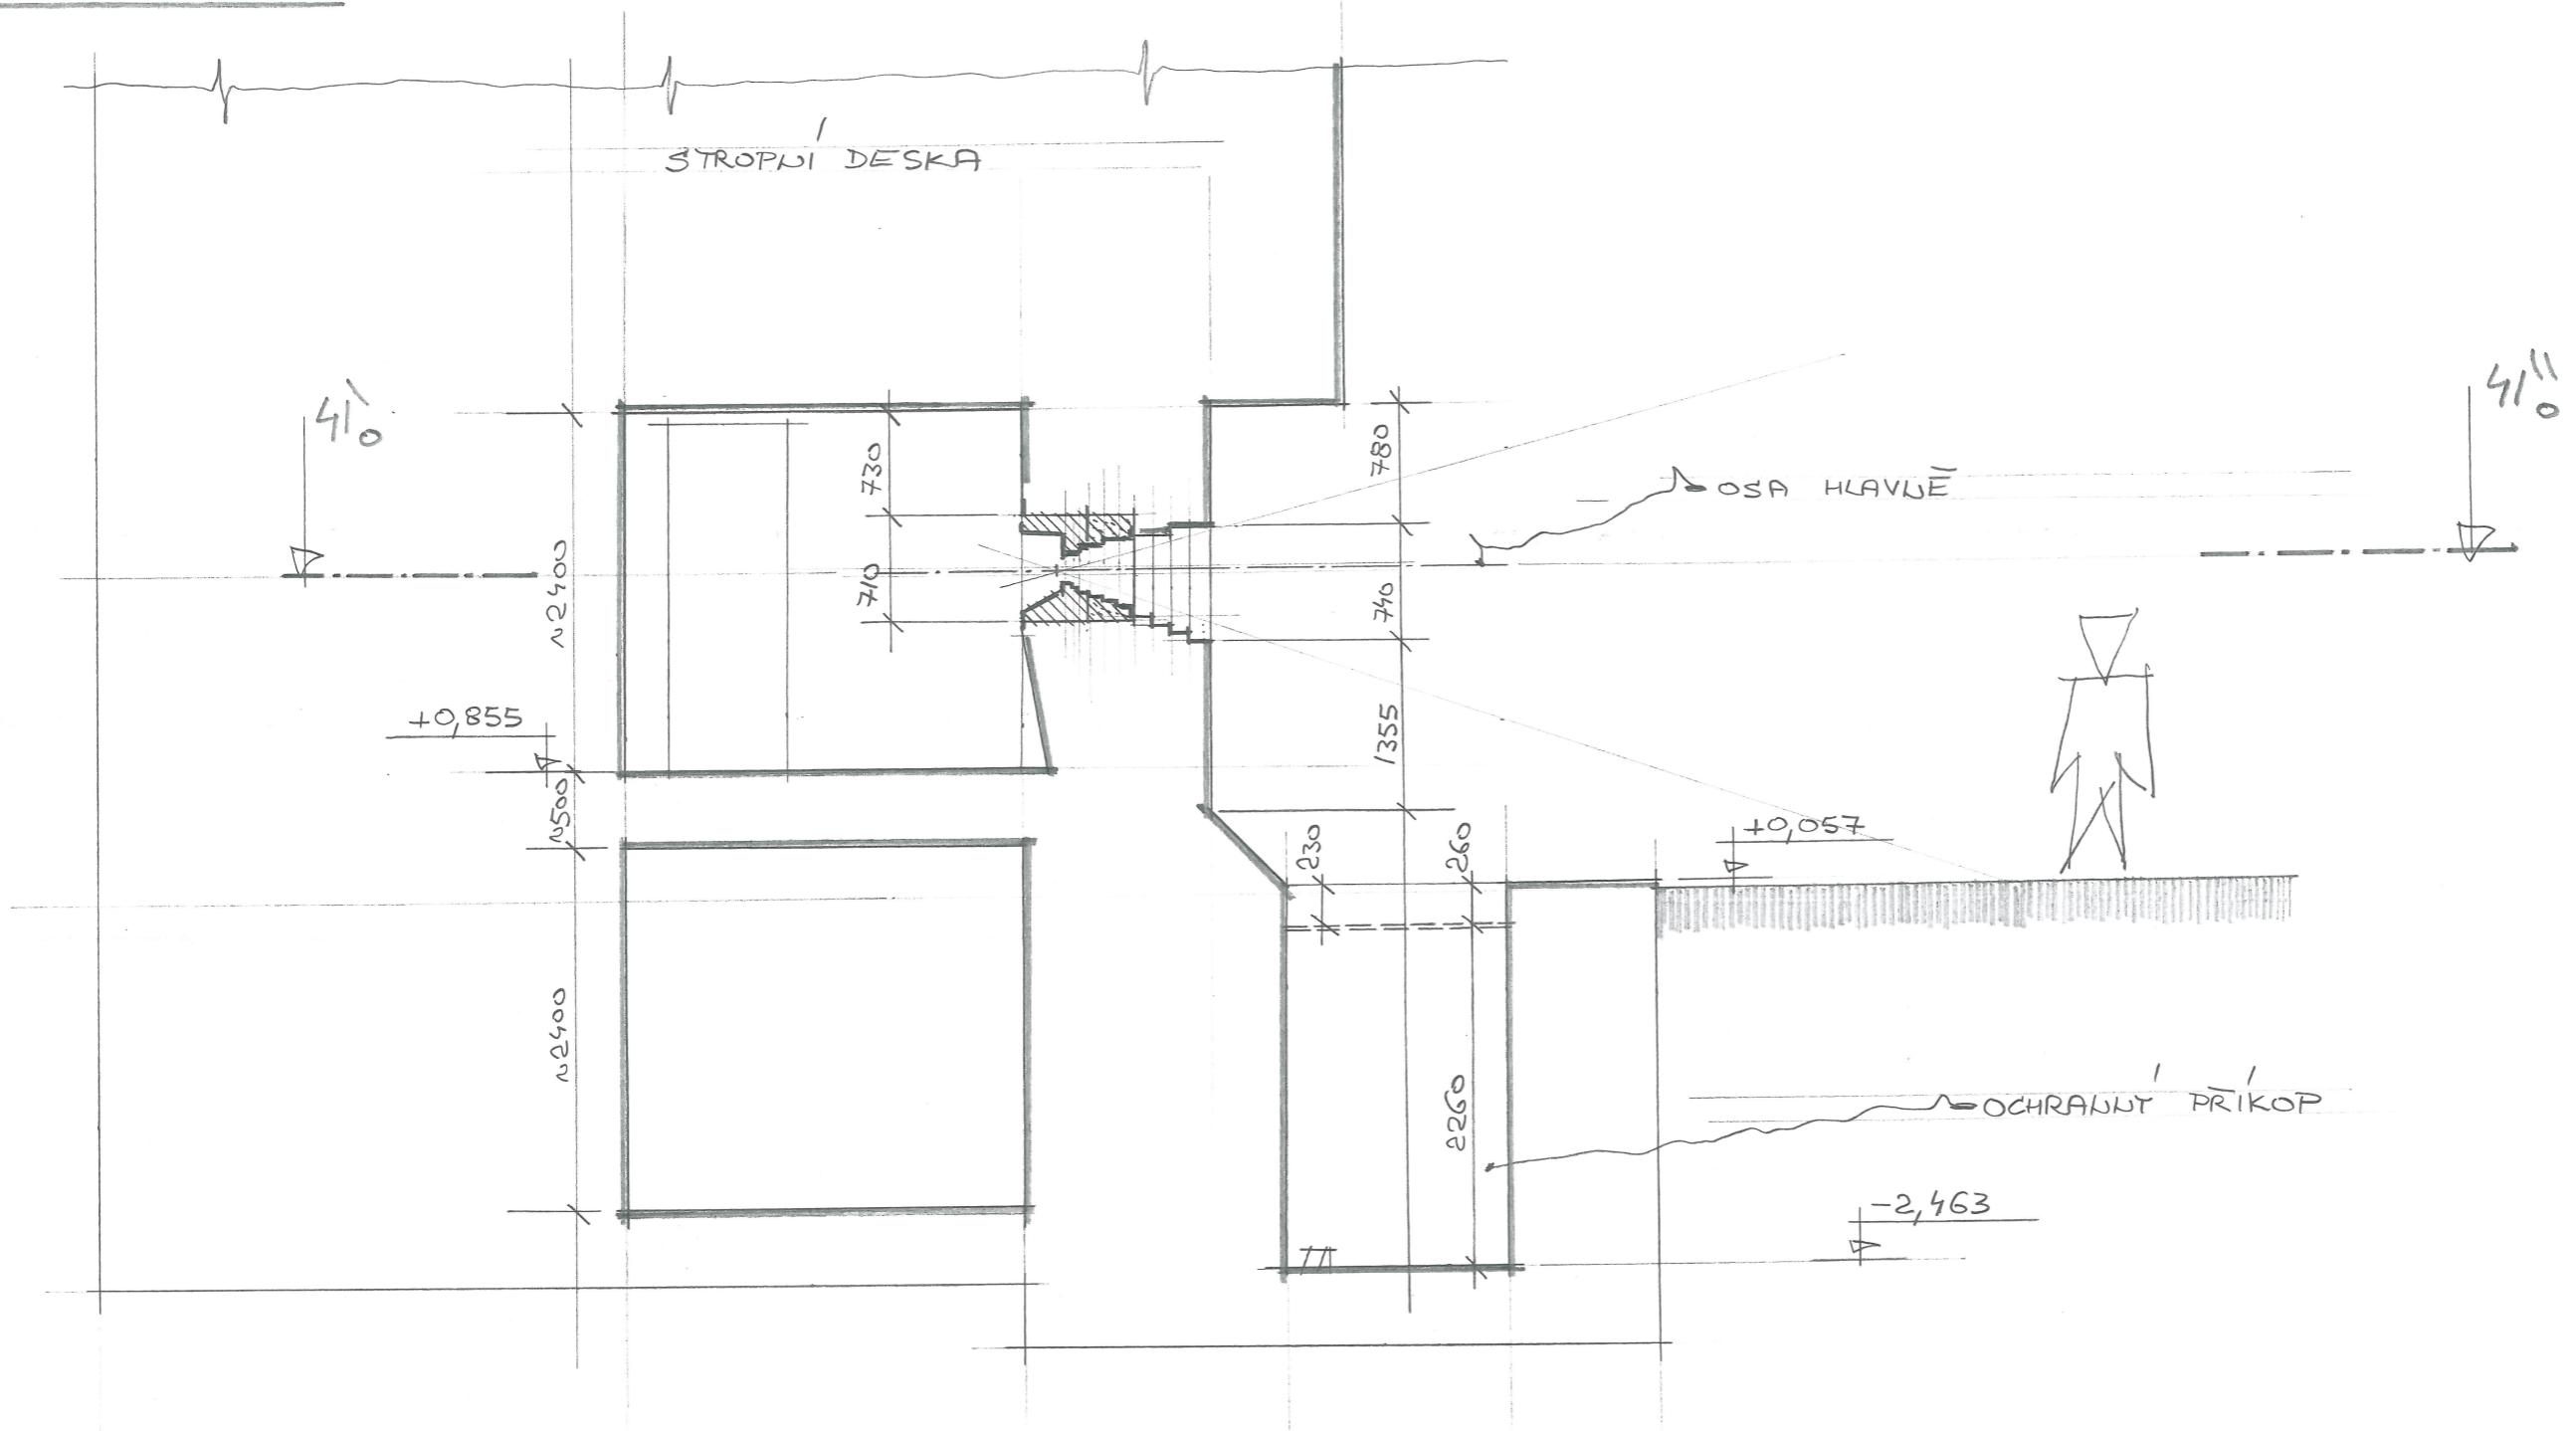

AUTORIZOVANÝ TECHNIK
 PRO POZEMNÍ STAVBY
MICHAL SOUKUP, DIŠ.
 BARTOŇOVA 287, 547 01 NÁCHOD
 GSM: 602 627 146
 E-mail: soukup_michal@centrum.cz

STAVEBNÍK: PARDUBICKÝ KRAJ, KOMENSKÉHO NÁMĚSTÍ 125; 532 11 PARDUBICE			PARÉ:
VÝKRES: PODROBNOST OSAZENÍ STŘÍLNY „TK-D“-ŘEZ 10'-10''.			
AKCE: DĚLOSTŘELECKÁ TVRZ BOUDA – NEZBYTNÉ STAVEBNÍ ÚPRAVY			
ČÁST DOKUMENTACE:	STAVEBNÍ ŘEŠENÍ		
HLAVNÍ PROJEKTANT:	MICHAL SOUKUP DIŠ.	ZAKÁZKOVÉ ČÍSLO:	
ZODPOVĚDNÝ PROJEKTANT:	MICHAL SOUKUP DIŠ.	01-11-2018	
STUPEŇ: SP (PD)	MĚŘÍTKO: 1:50	DATUM: 11/2018	OBJEKT: SO-01
			D.1.1 b) Č.VÝKRESU: 25 b