
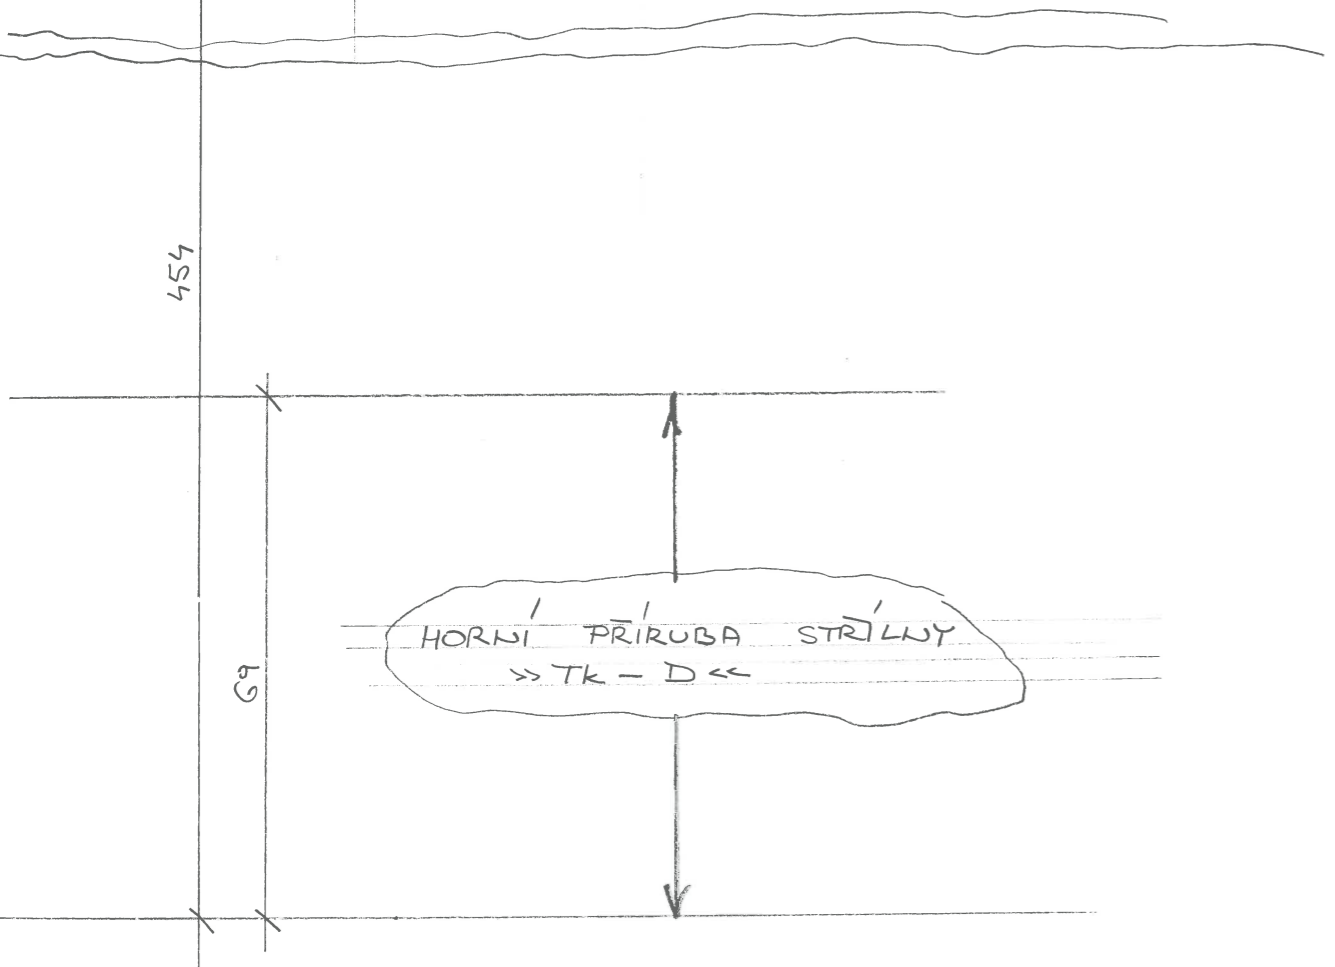
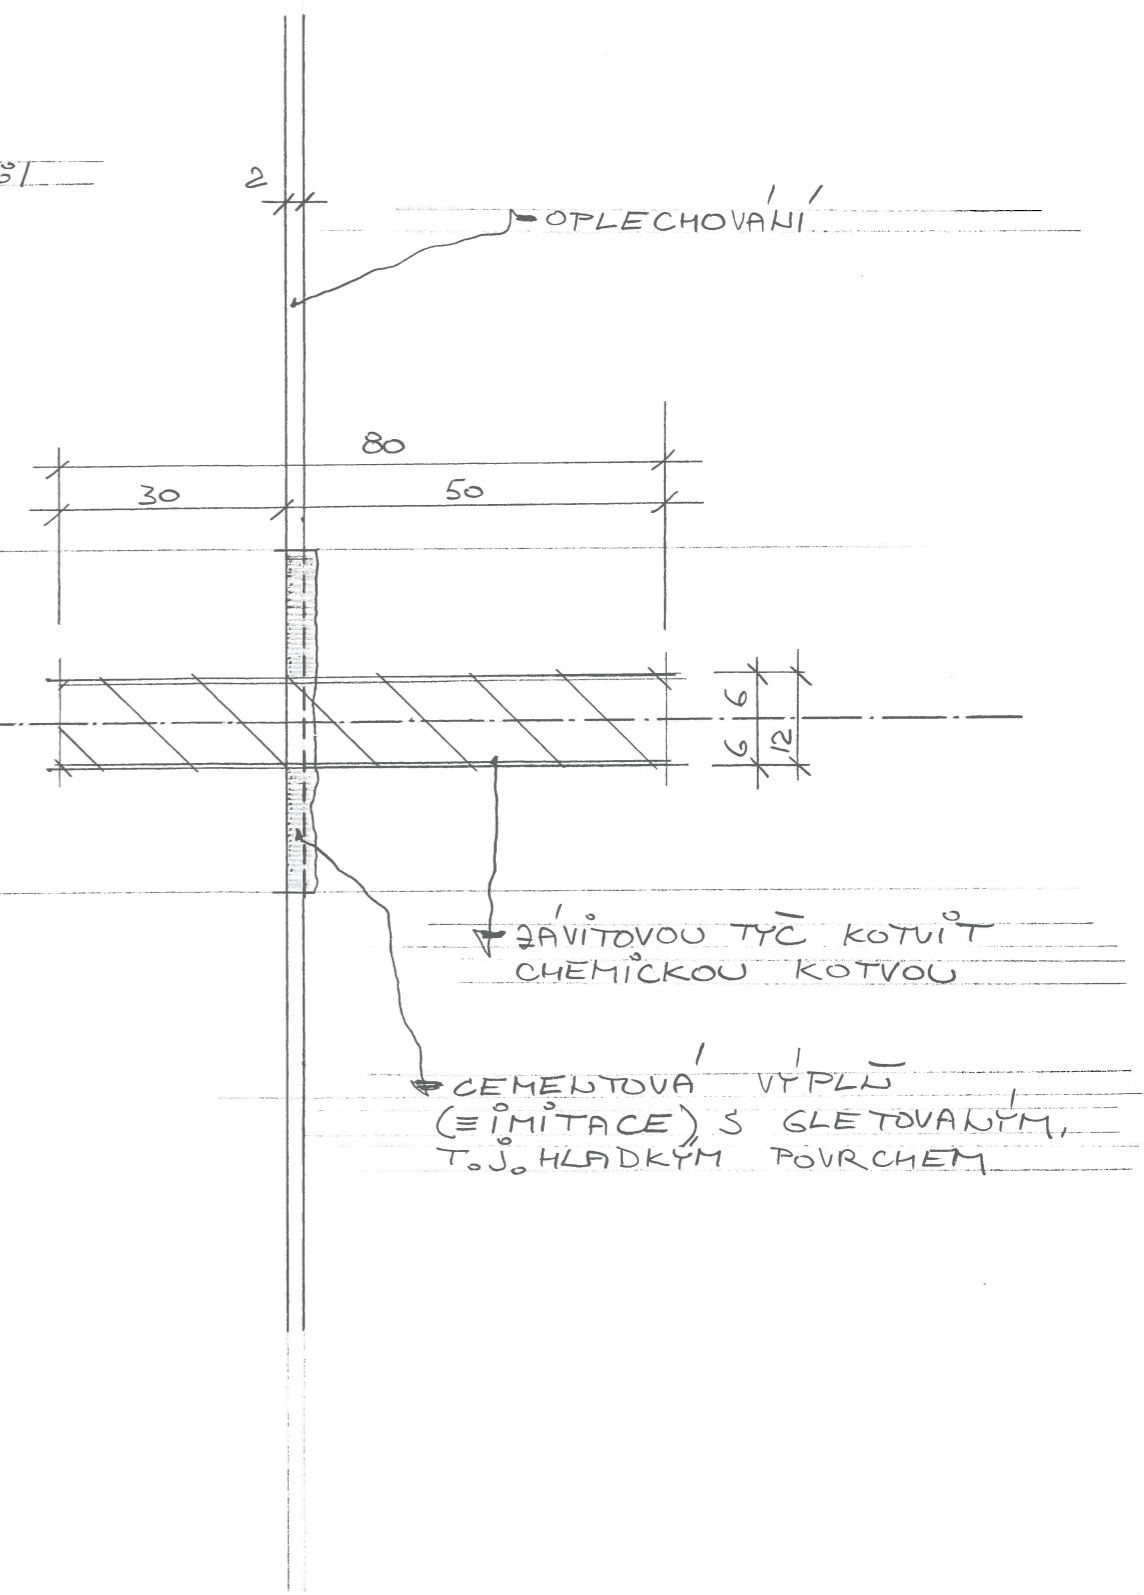


PODROBNOST OSAZENÍ ZÁVITOVÉ TYČE LAD STRÍLNOU »TK-D«, M 1:1

POHLED Z INTERIERU, M 1:1

ŘEZ 12°-12°, M 1:1

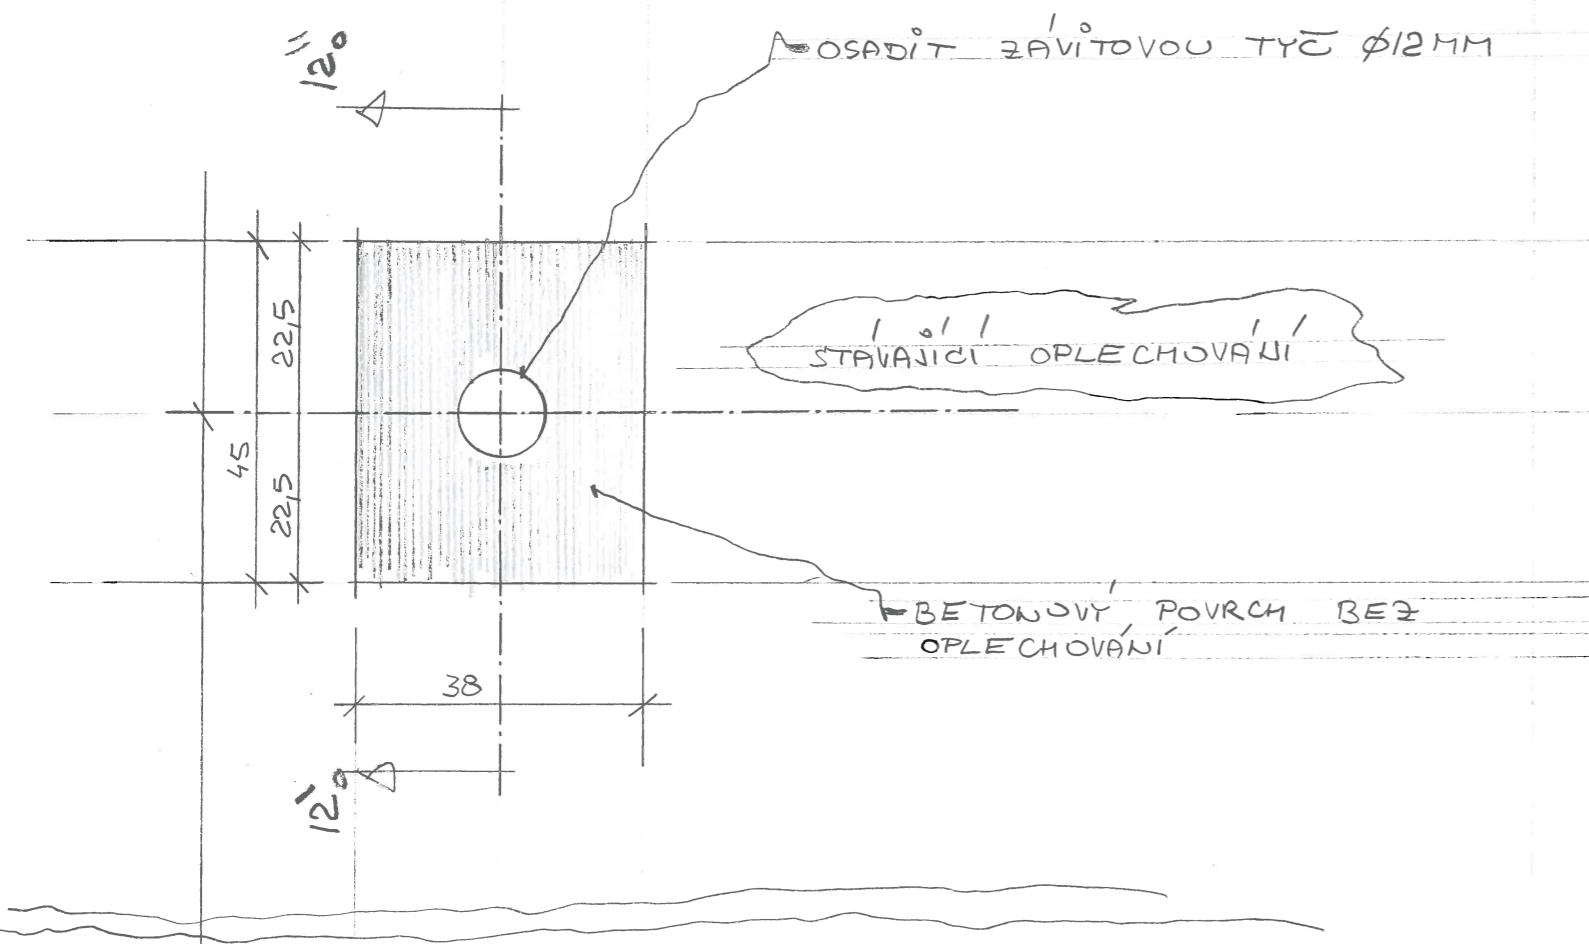

AUTORIZOVANÝ TECHNIK
PRO POZEMNÍ STAVBY
MICHAL SOUKUP, DIS.
BARTOŇOVA 287, 547 01 NÁCHOD
GSM: 602 627 146
E-mail: soukup_michal@centrum.cz

STAVEBNÍK: PARDUBICKÝ KRAJ, KOMENSKÉHO NÁMĚSTÍ 125; 532 11 PARDUBICE			PARÉ:
VÝKRES: PODROBNOST OSAZENÍ ZÁVITOVÉ TYČE STRÍLNY			
AKCE: DĚLOSTŘELECKÁ TVRZ BOUDA – NEZBYTNÉ STAVEBNÍ ÚPRAVY			
ČÁST DOKUMENTACE:	STAVEBNÍ ŘEŠENÍ		ZAKÁZKOVÉ ČÍSLO: 01-11-2018
HLAVNÍ PROJEKTANT:	MICHAL SOUKUP DIS.	OBJEKT: SO-01	
ZODPOVĚDNÝ PROJEKTANT:	MICHAL SOUKUP DIS.		
STUPEŇ: SP (PD)	MĚŘÍTKO: 1:1	DATUM: 12/2018	Č.VÝKRESU: 25 f