



ZAMĚŘENÉ ZNAČENÍ STRÍLNÝ TK NA K-S 27, M 1:1

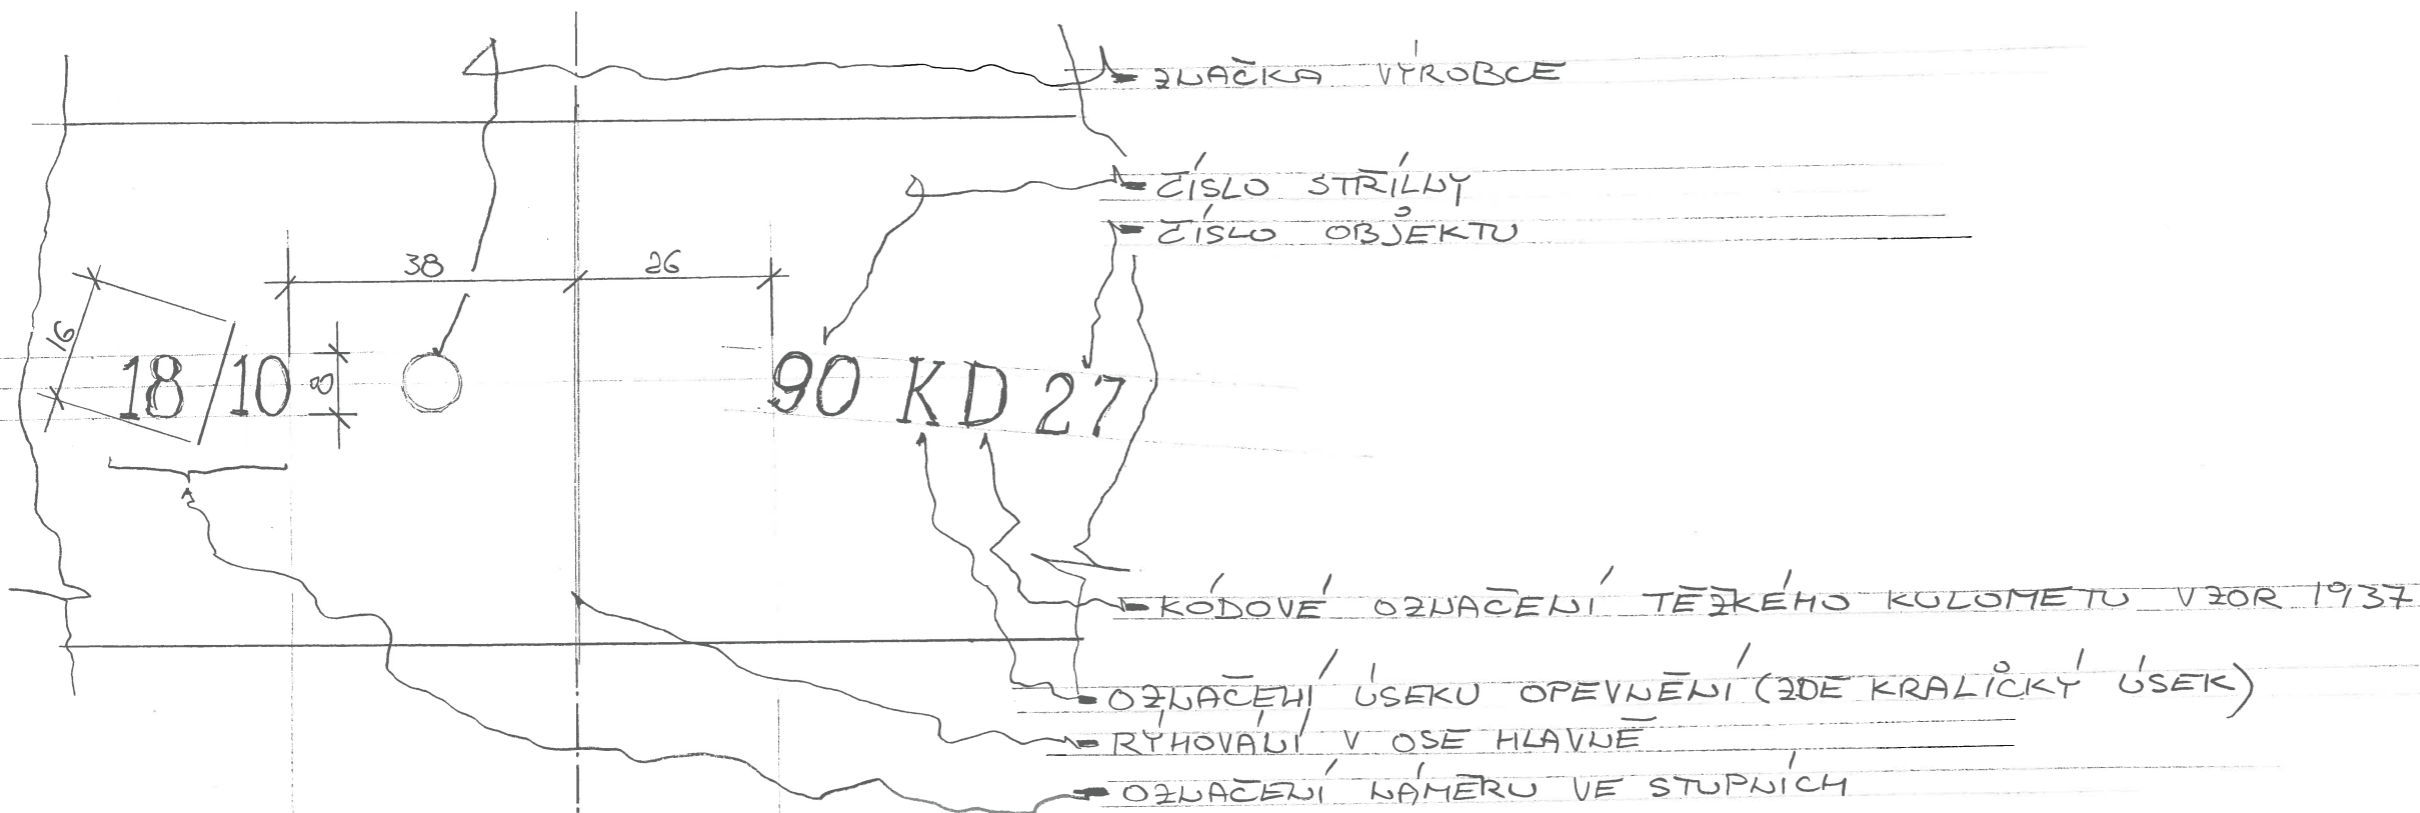

NAVŘEZENÉ OZNAČENÍ, M 1:1

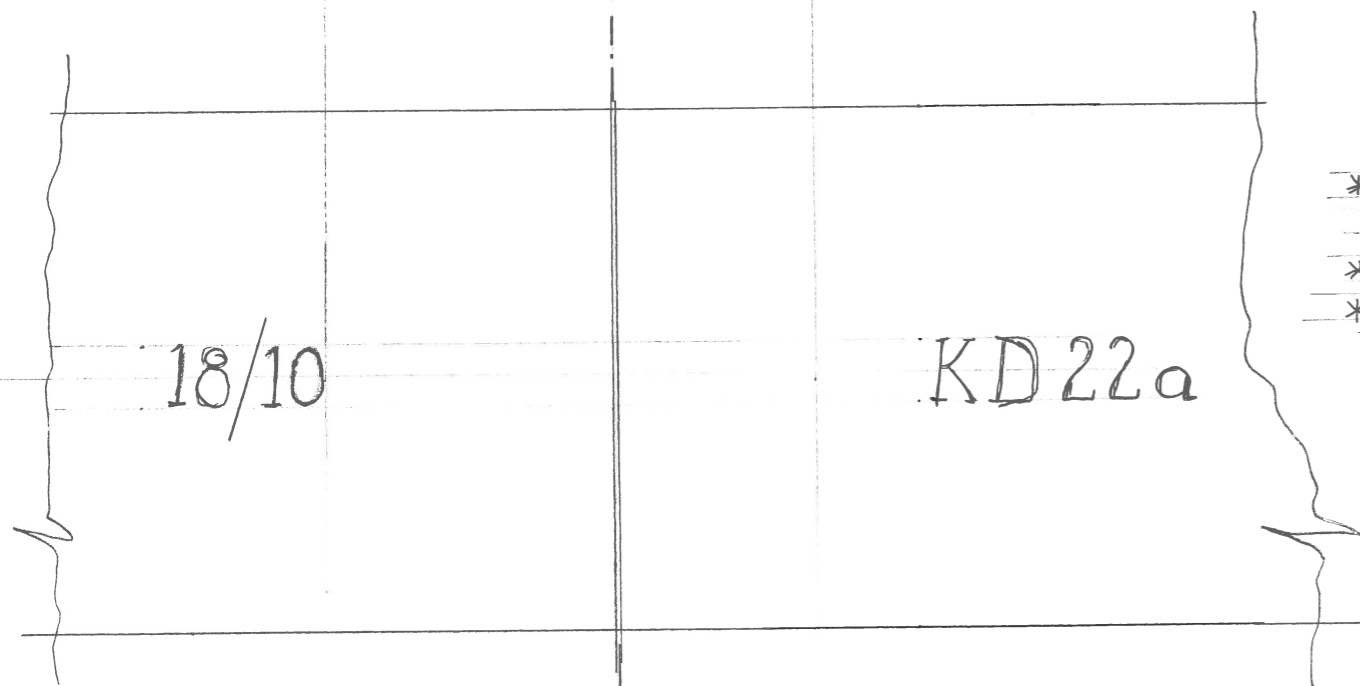

- \* ČÍSLO STRÍLNÝ PRO K-S 22a ZATÍM NEZNÁMÉ, DOPLNÍ SE V PŘÍPADĚ ZJIŠTĚNÍ
- \* KAŽDÉ ČÍSLO (ČÍSLICE) A PÍSMENO RAŽENO JEDNOTLIVĚ
- \* JEDNA STRÍLNA NA K-S 27 MÁ OZNAČENÍ 18/10 91KD 29, T.Š. ČÍSLO OBJEKTU K-S 29 !

AUTORIZOVANÝ TECHNIK  
PRO POZEMNÍ STAVBY  
**MICHAL SOUKUP, DIS.**  
BARTOŇOVA 287, 547 01 NÁCHOD  
GSM: 602 627 146  
E-mail: soukup\_michal@centrum.cz

STAVEBNÍK: PARDUBICKÝ KRAJ, KOMENSKÉHO NÁMĚSTÍ 125; 532 11 PARDUBICE			PARÉ:
VÝKRES: OZNAČENÍ RÁMU STRÍLNÝ „TK-D“			
AKCE: DĚLOSTŘELECKÁ TVRZ BOUDA – NEZBYTNÉ STAVEBNÍ ÚPRAVY			
ČÁST DOKUMENTACE:	STAVEBNÍ ŘEŠENÍ		ZAKÁZKOVÉ ČÍSLO: 01-11-2018
HLAVNÍ PROJEKTANT:	MICHAL SOUKUP DIS.		
ZODPOVĚDNÝ PROJEKTANT:	MICHAL SOUKUP DIS.		OBJEKT: SO-01
STUPEŇ: SP (PD)	MĚŘÍTKO: 1:1	DATUM: 12/2018	
			Č.VÝKRESU: <b>D.1.1 b)</b> <b>25 g</b>