


ŘEZ 13'-13'', M 1:10

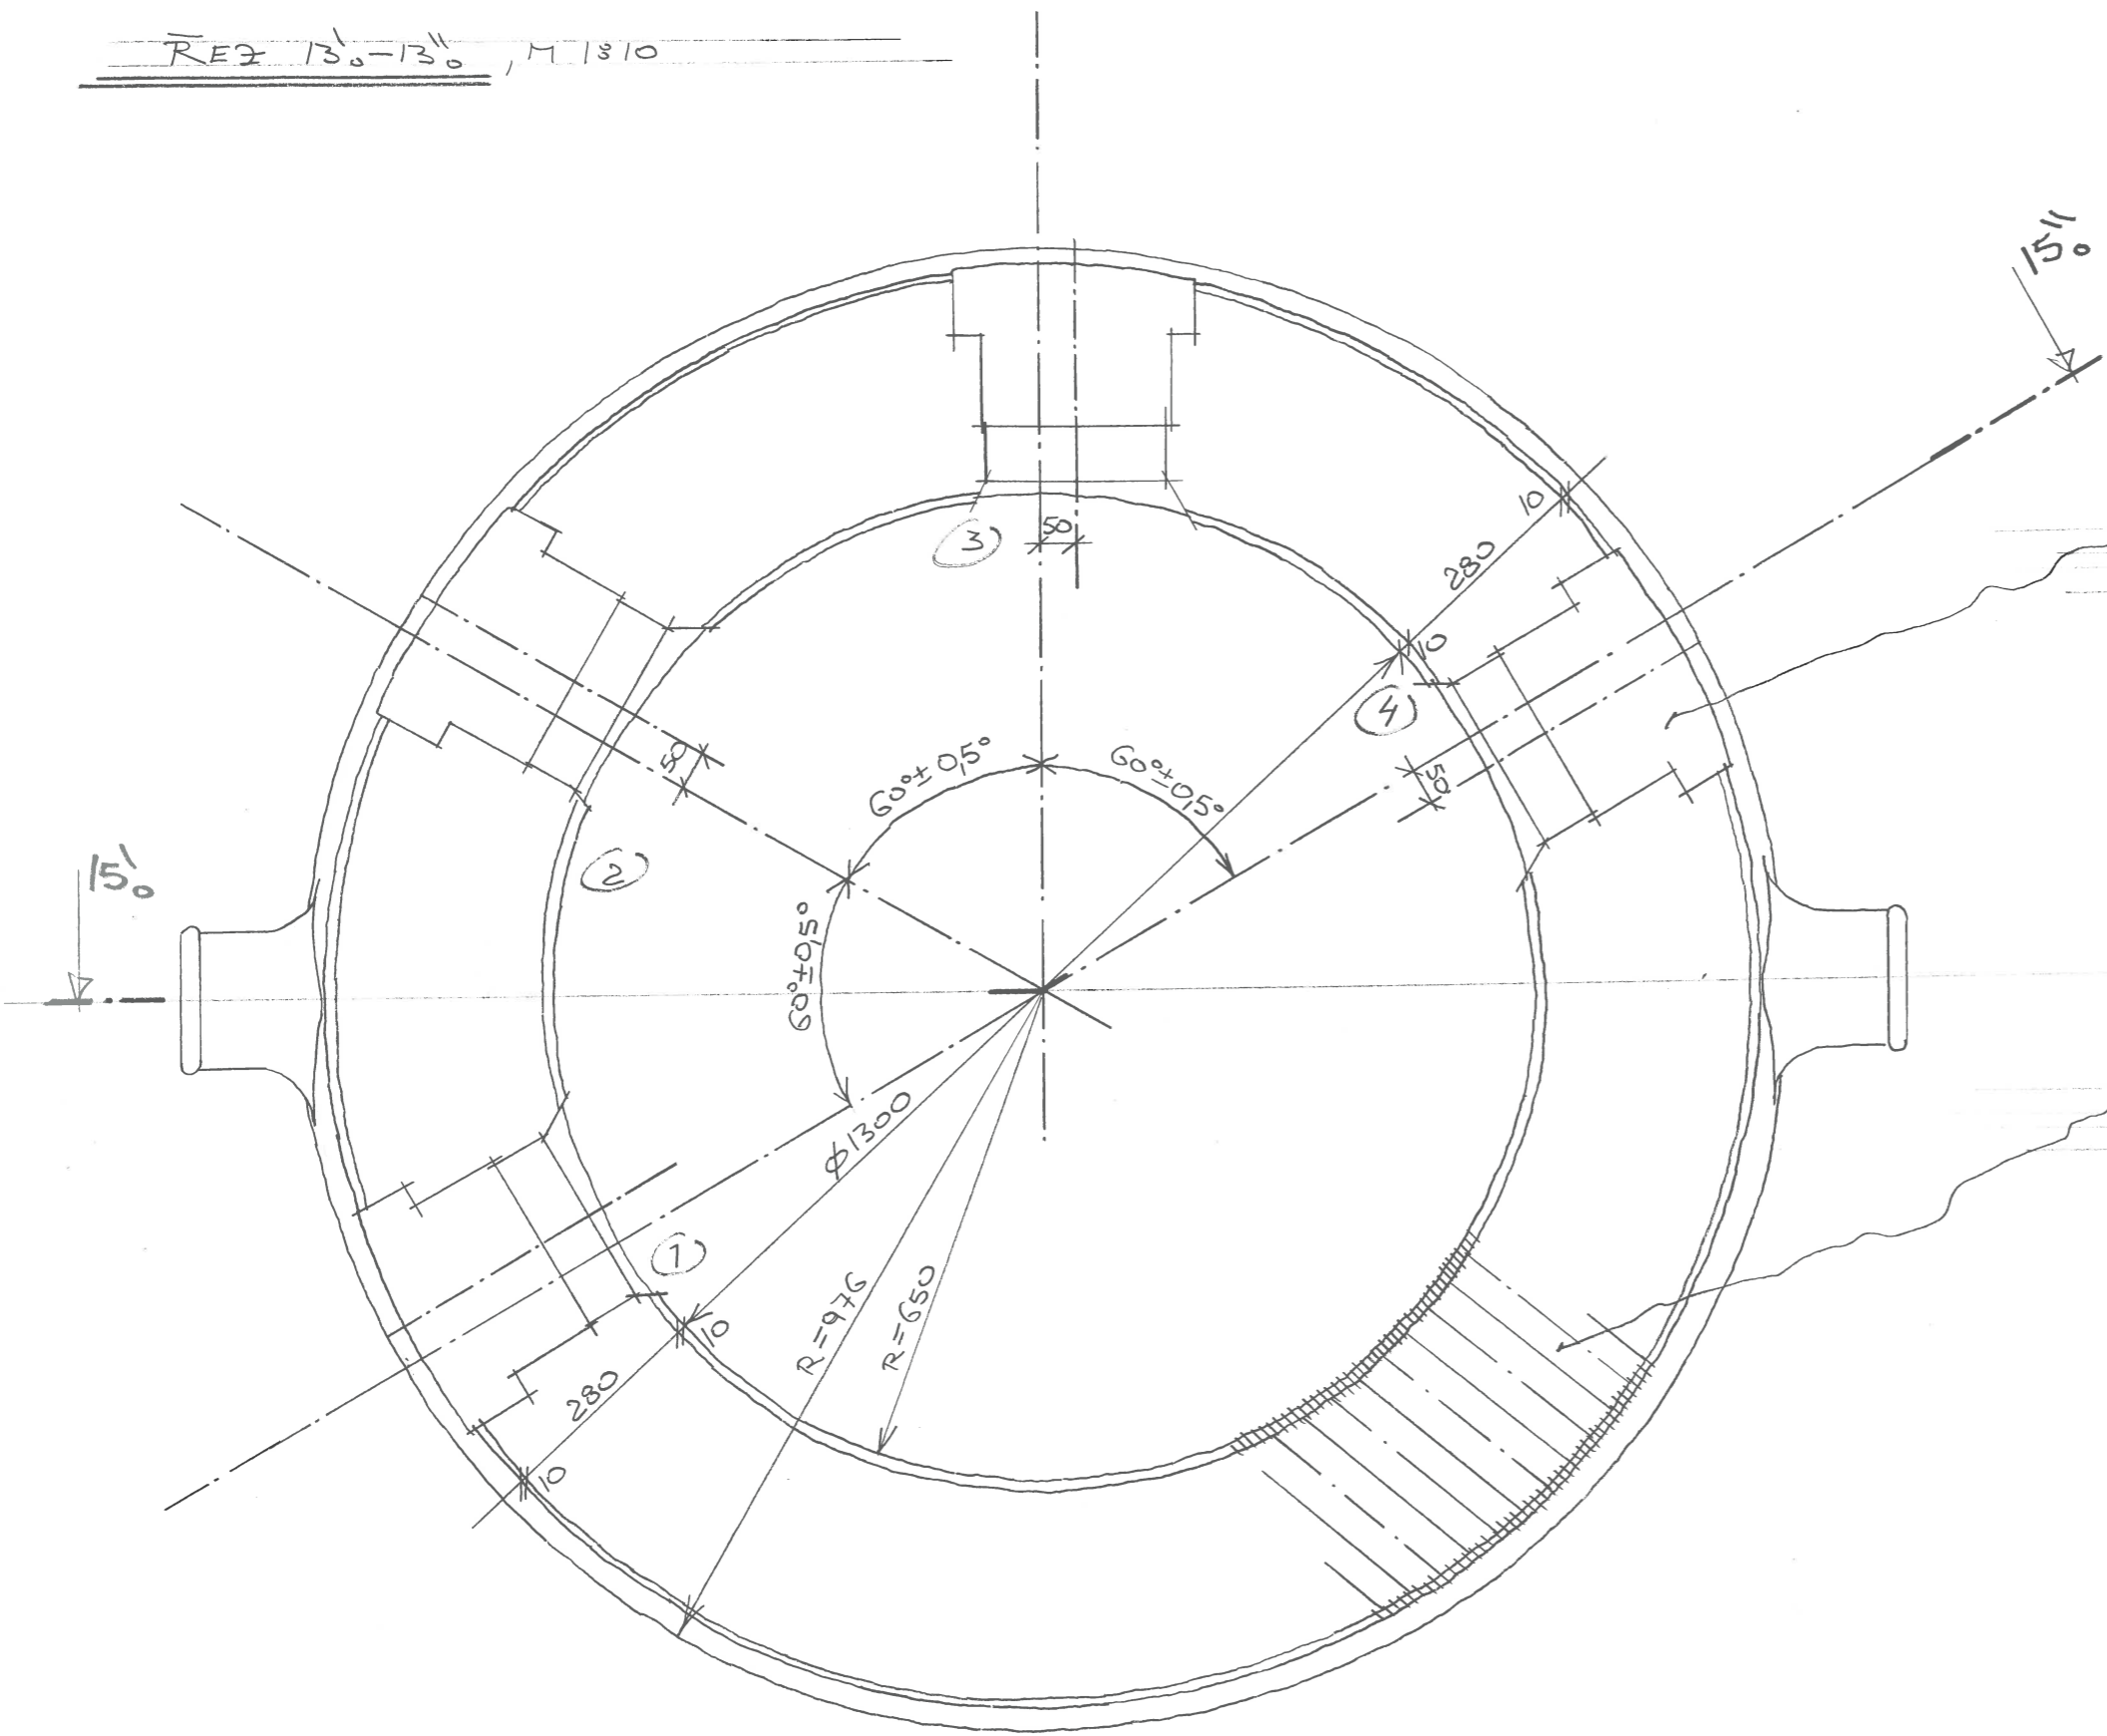

ROZMĚRY STRILKY NA SAMOSTATNÉM VÝKRESU

V MÍSTĚ STAVBY VYPLNIT LITOU BETONOVOU SMĚSÍ C16/20

POZN.: VĚŠKERÉ OCELOVÉ KONSTRUKCE BUDOU ZINKOVÁNY!

AUTORIZOVANÝ TECHNIK
PRO POZEMNÍ STAVBY
MICHAL SOUKUP, DiS.
BARTOŇOVA 287, 547 01 NÁCHOD
GSM: 602 627 146
E-mail: soukup_michal@centrum.cz

STAVEBNÍK: PARDUBICKÝ KRAJ, KOMENSKÉHO NÁMĚSTÍ 125; 532 11 PARDUBICE			PARÉ:
VÝKRES: ŘEZ ZVONEM 13'-.13''			
AKCE: DĚLOSTŘELECKÁ TVRZ BOUDA – NEZBYTNÉ STAVEBNÍ ÚPRAVY			
ČÁST DOKUMENTACE:	STAVEBNÍ ŘEŠENÍ		ZAKÁZKOVÉ ČÍSLO: 01-11-2018
HLAVNÍ PROJEKTANT:	MICHAL SOUKUP DiS.		
ZODPOVĚDNÝ PROJEKTANT:	MICHAL SOUKUP DiS.		OBJEKT: SO-01
STUPEŇ: SP (PD)	MĚŘÍTKO: 1:10	DATUM: 11/2018	
			Č.VÝKRESU: 26

D.1.1 b)
26