


ŘEZ 14'-14" M 1:10

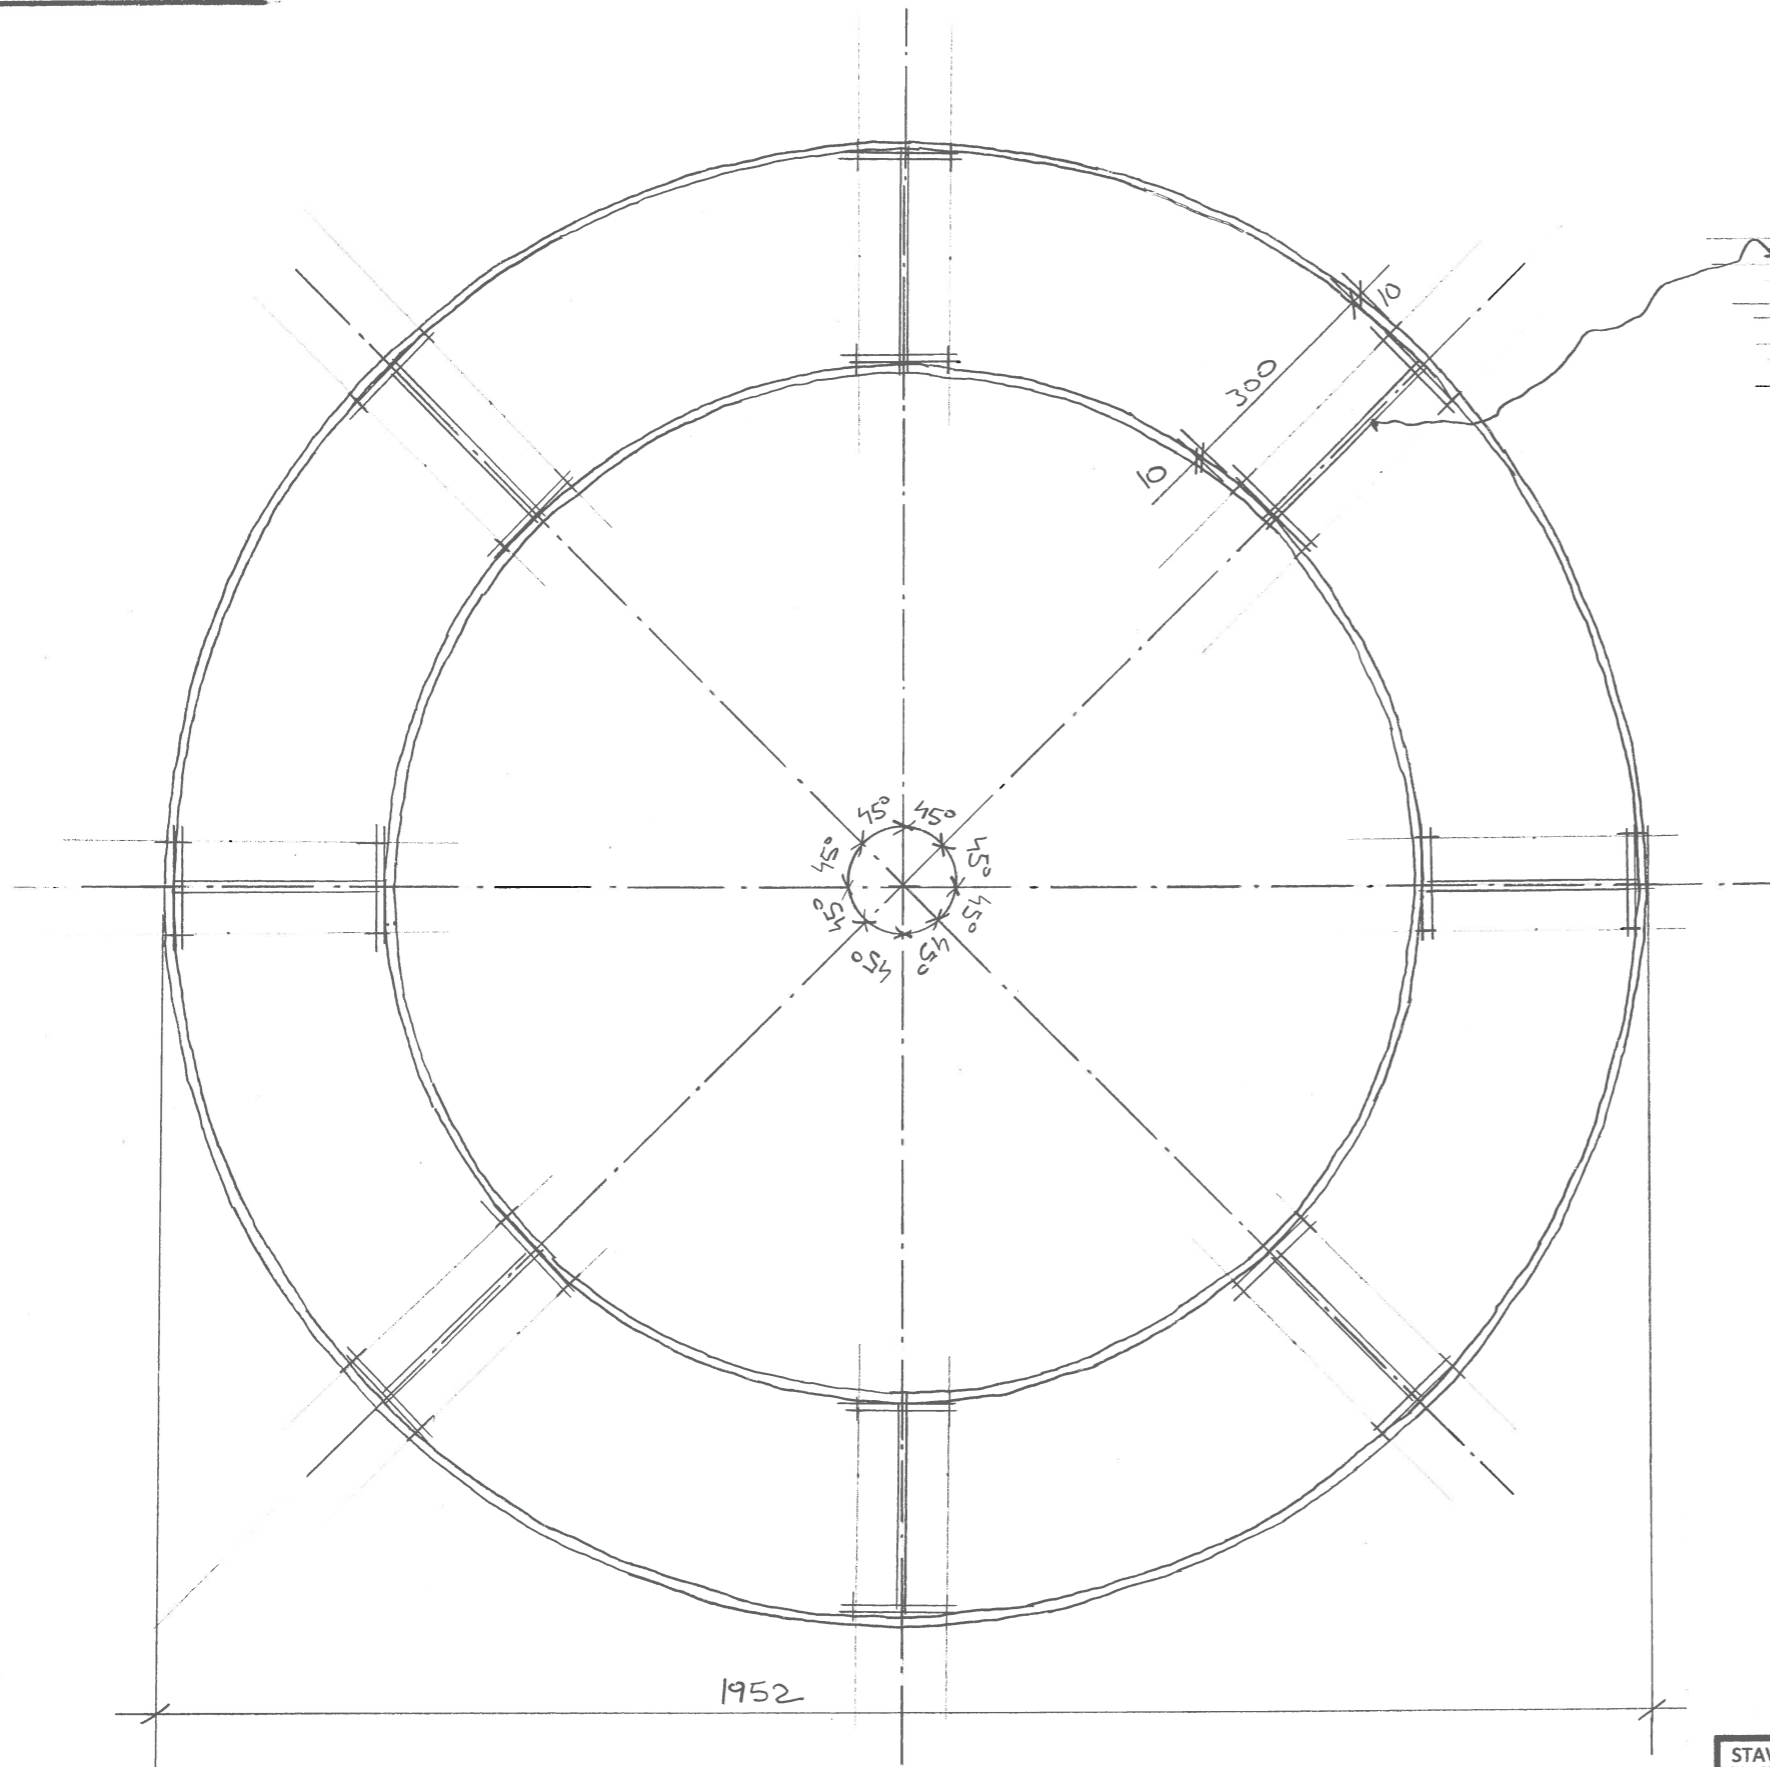

PRIVARIT DISTANČNÍ ROZPĚRY Z PROFILU  
 "I" Č. 280 (CELKEM 8 KS), PŘÍPADNĚ Z "I" Č. 260  
 ZA POUŽITÍ PODKLADNÍ PÁSOUKY

AUTORIZOVANÝ TECHNIK  
 PRO POZEMNÍ STAVBY  
**MICHAL SOUKUP, DiS.**  
 BARTOŇOVA 287, 547 01 NÁCHOD  
 GSM: 602 627 146  
 E-mail: soukup\_michal@centrum.cz

STAVEBNÍK: PARDUBICKÝ KRAJ, KOMENSKÉHO NÁMĚSTÍ 125; 532 11 PARDUBICE			PARÉ:
VÝKRES: ŘEZ ZVONEM 14'-14''.			
AKCE: DĚLOSTŘELECKÁ TVRZ BOUDA – NEZBYTNÉ STAVEBNÍ ÚPRAVY			
ČÁST DOKUMENTACE:	STAVEBNÍ ŘEŠENÍ		
HLAVNÍ PROJEKTANT:	MICHAL SOUKUP DiS.	ZAKÁZKOVÉ ČÍSLO:	
ZODPOVĚDNÝ PROJEKTANT:	MICHAL SOUKUP DiS.	01-11-2018	
STUPEŇ: SP (PD)	MĚŘÍTKO: 1:10	DATUM: 11/2018	OBJEKT: SO-01
			Č.VÝKRESU: <b>D.1.1 b)</b> <b>27</b>