


REZ 16' - 16'' 1:10

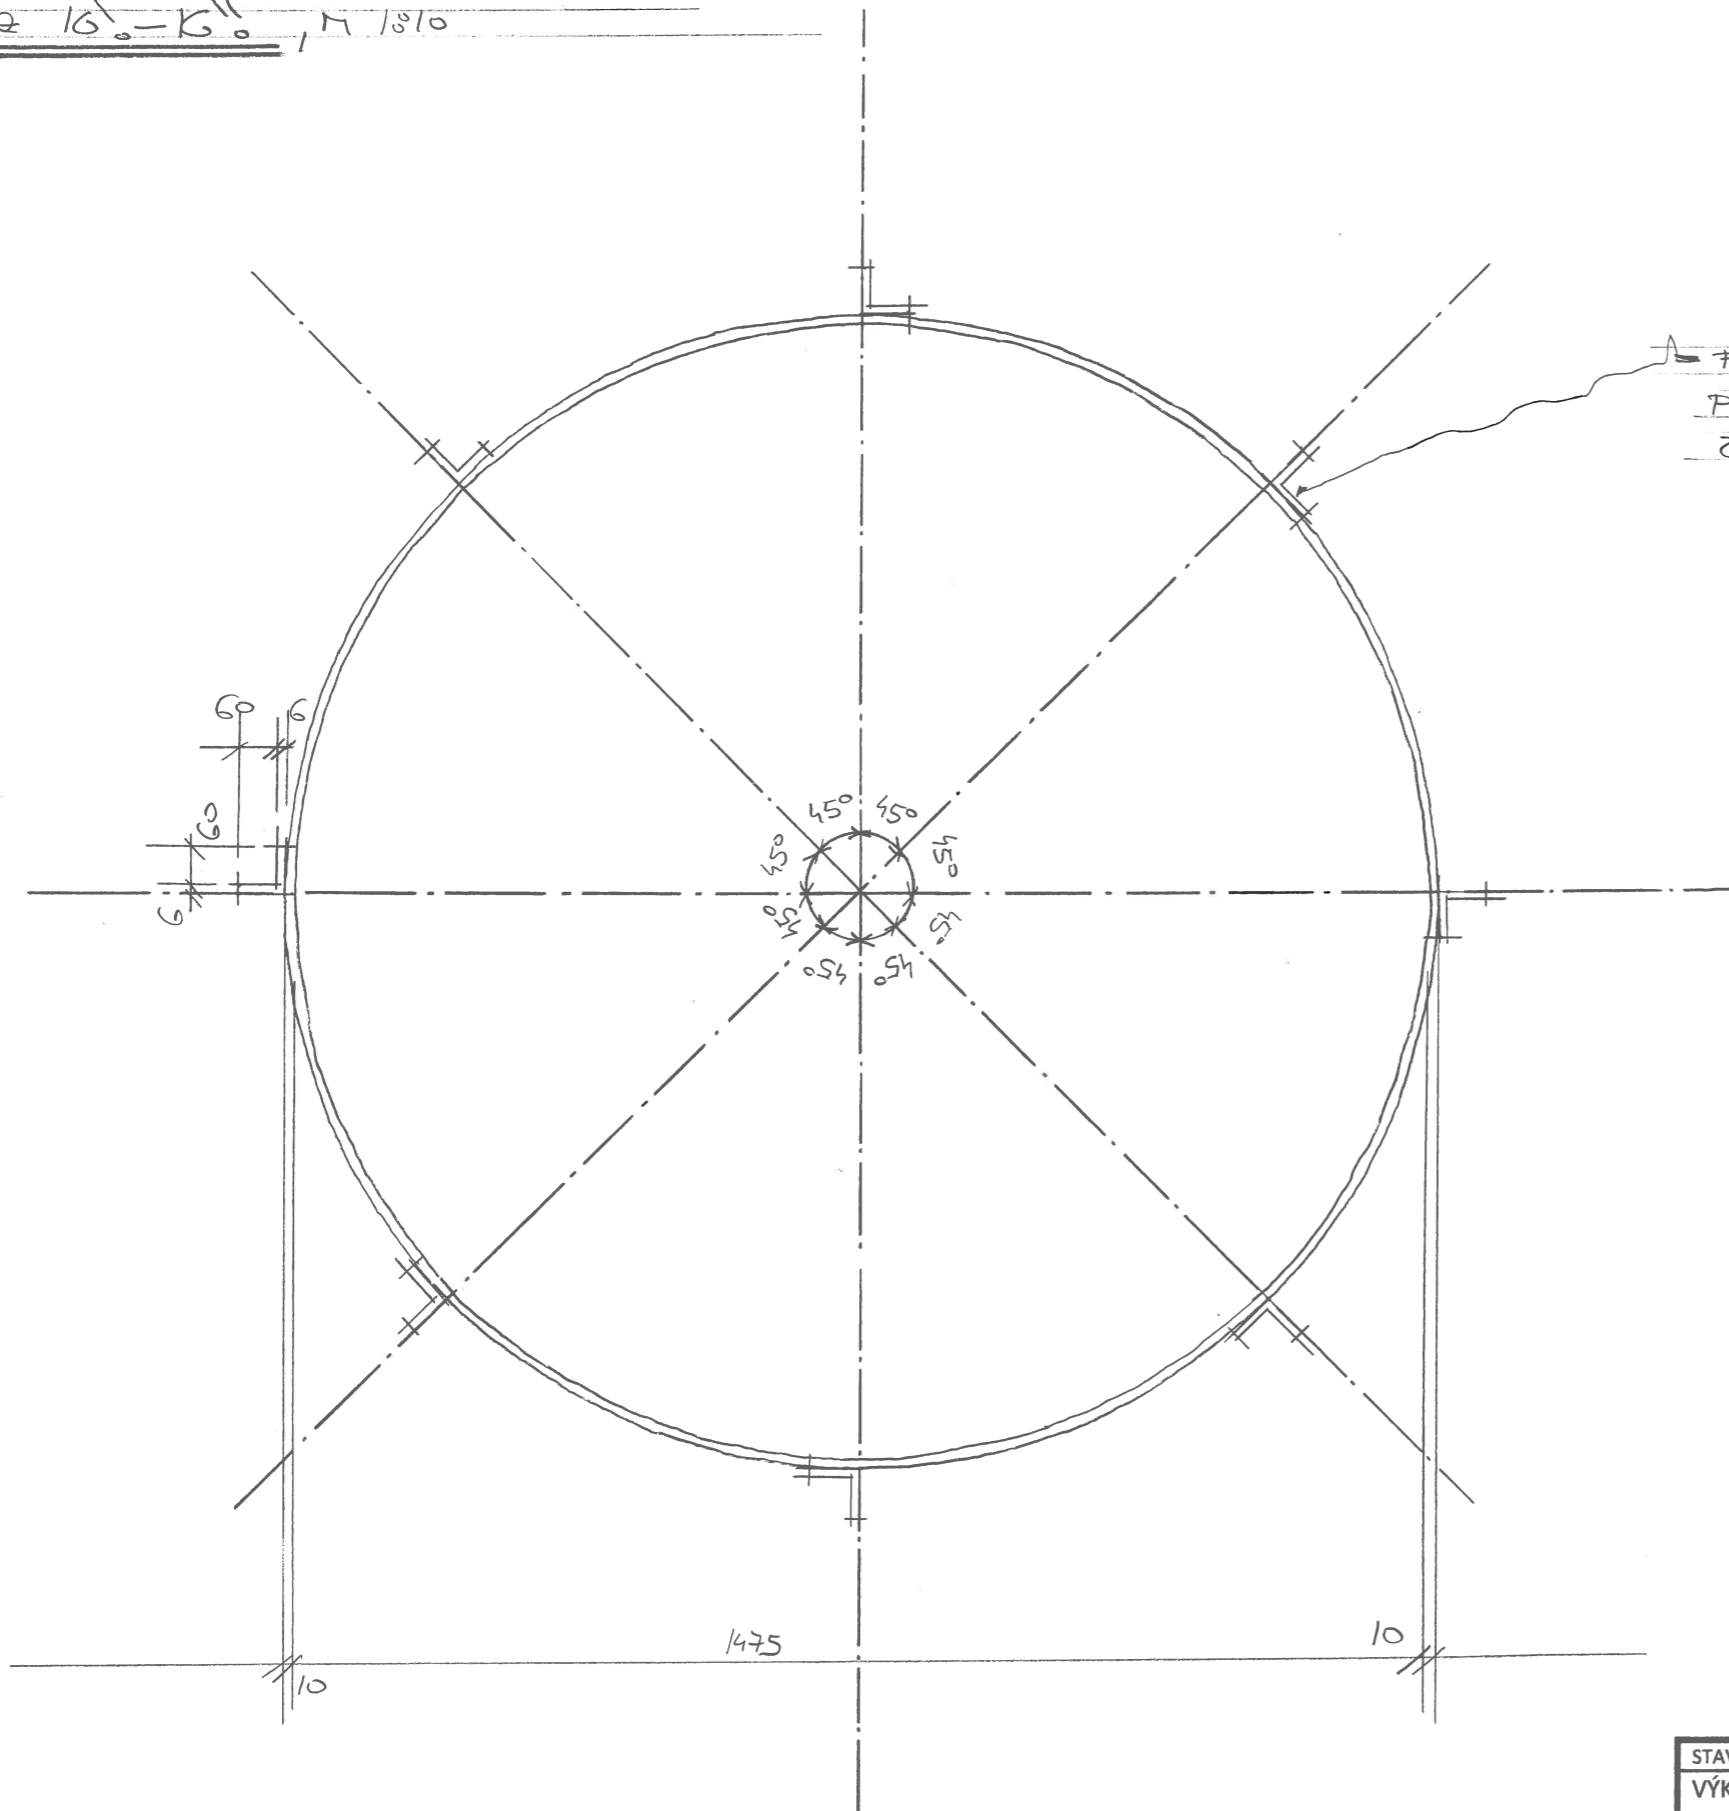

PRIVARIT PROFIL „L“ 60/60/6MM, DL. 400MM  
 PRIVARIT SE K HORNÍ A DOLNÍ ČÁSTI ZVONU,  
 TÍMŽE SE VYTVORÍ SPOJKA OBOU ČÁSTÍ

AUTORIZOVANÝ TECHNIK  
 PRO POZEMNÍ STAVBY  
**MICHAL SOUKUP, DIS.**  
 BARTOŇOVA 287, 547 01 NÁCHOD  
 GSM: 602 627 146  
 E-mail: soukup\_michal@centrum.cz

STAVEBNÍK: PARDUBICKÝ KRAJ, KOMENSKÉHO NÁMĚSTÍ 125; 532 11 PARDUBICE			PARE:
VÝKRES: ŘEZ ZVONEM 16' - 16''			
AKCE: DĚLOSTŘELECKÁ TVRZ BOUDA – NEZBYTNÉ STAVEBNÍ ÚPRAVY			
ČÁST DOKUMENTACE:	STAVEBNÍ ŘEŠENÍ		
HLAVNÍ PROJEKTANT:	MICHAL SOUKUP DIS.	ZAKÁZKOVÉ ČÍSLO:	
ZODPOVĚDNÝ PROJEKTANT:	MICHAL SOUKUP DIS.	01-11-2018	
STUPEŇ: SP (PD)	MĚŘÍTKO: 1:10	DATUM: 11/2018	OBJEKT: SO-01
			Č.VÝKRESU: <b>D.1.1 b)</b> <b>29</b>