


ŘEZ 17'-17'', 1:10

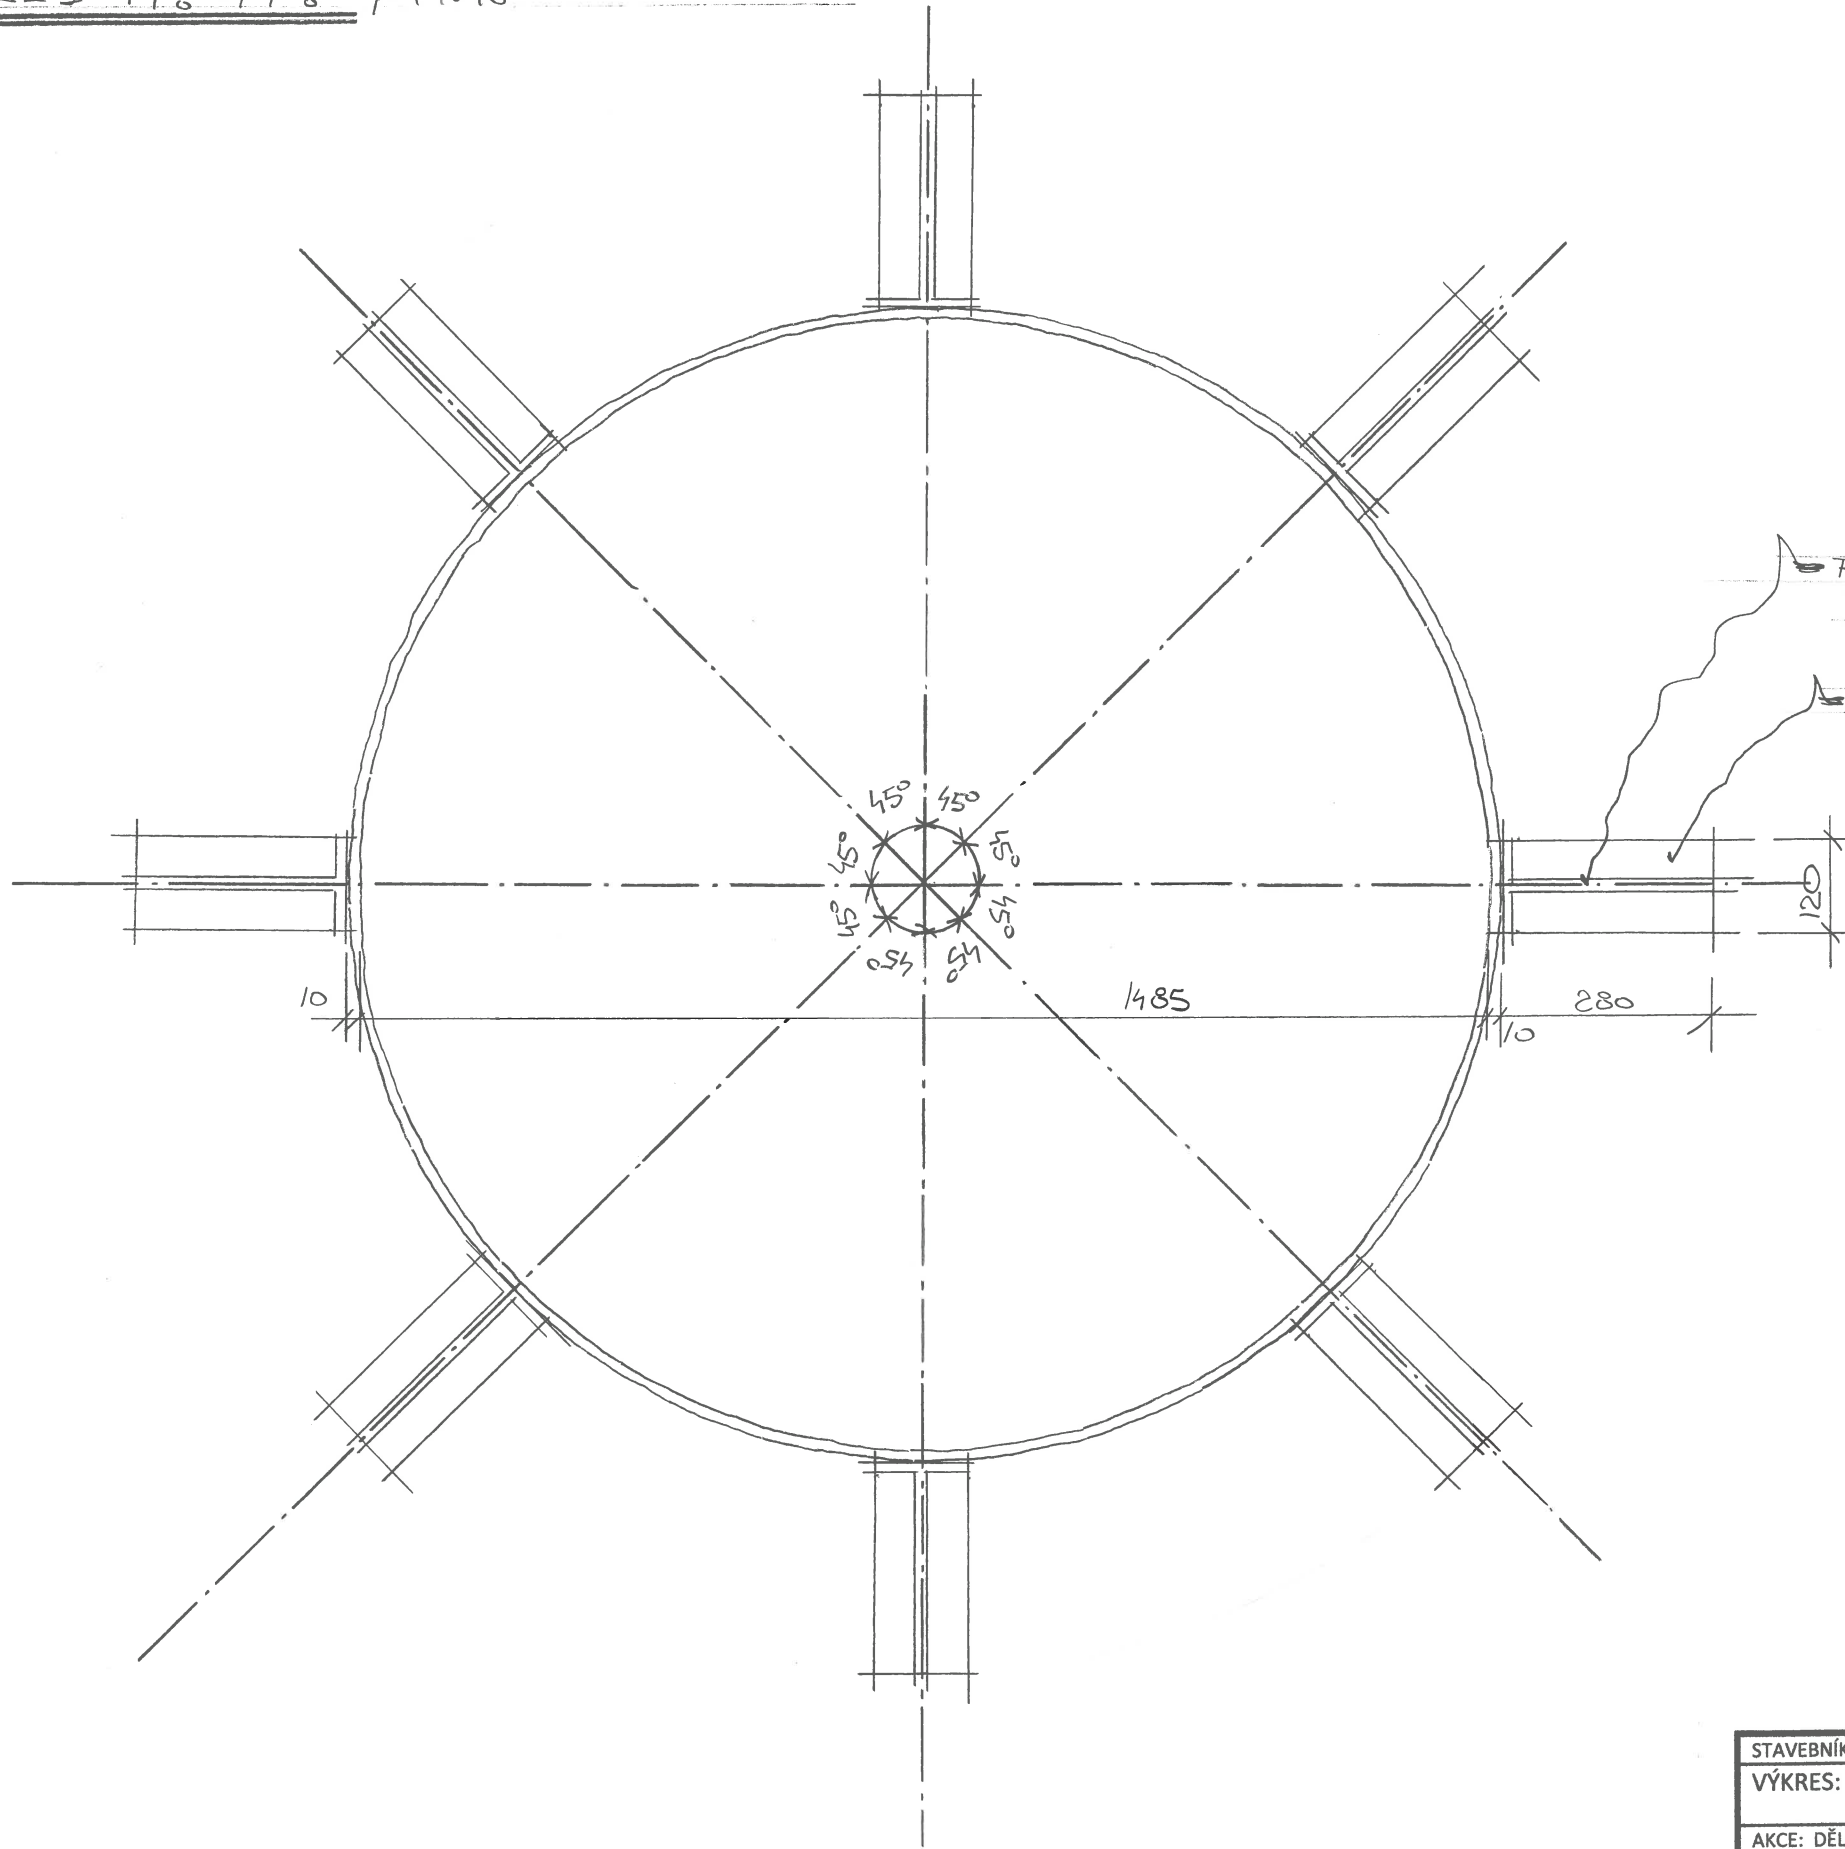

PRIVARIT K DOLNÍ ČÁSTI ZVONU PROFIL  
"I" C. 280, DL. 280 MM

PRIVARIT K "I" C. 280 A TL. 10 MM

AUTORIZOVANÝ TECHNIK  
PRO POZEMNÍ STAVBY  
**MICHAL SOUKUP, DiS.**  
BARTOŇOVA 287, 547 01 NÁCHOD  
GSM: 602 627 146  
E-mail: soukup\_michal@centrum.cz

STAVEBNÍK: PARDUBICKÝ KRAJ, KOMENSKÉHO NÁMĚSTÍ 125; 532 11 PARDUBICE			PARÉ:	
VÝKRES: ŘEZ ZVONEM 17'-17''.				
AKCE: DĚLOSTŘELECKÁ TVRZ BOUDA – NEZBYTNÉ STAVEBNÍ ÚPRAVY				
ČÁST DOKUMENTACE:		STAVEBNÍ ŘEŠENÍ		
HLAVNÍ PROJEKTANT:	MICHAL SOUKUP DiS.	ZAKÁZKOVÉ ČÍSLO:		D.1.1 b)
ZODPOVĚDNÝ PROJEKTANT:	MICHAL SOUKUP DiS.	01-11-2018		
STUPEŇ: SP (PD)	MĚŘÍTKO: 1:10	DATUM: 11/2018	OBJEKT: SO-01	Č.VÝKRESU: <b>30</b>