



POHLED JIŽNÍ

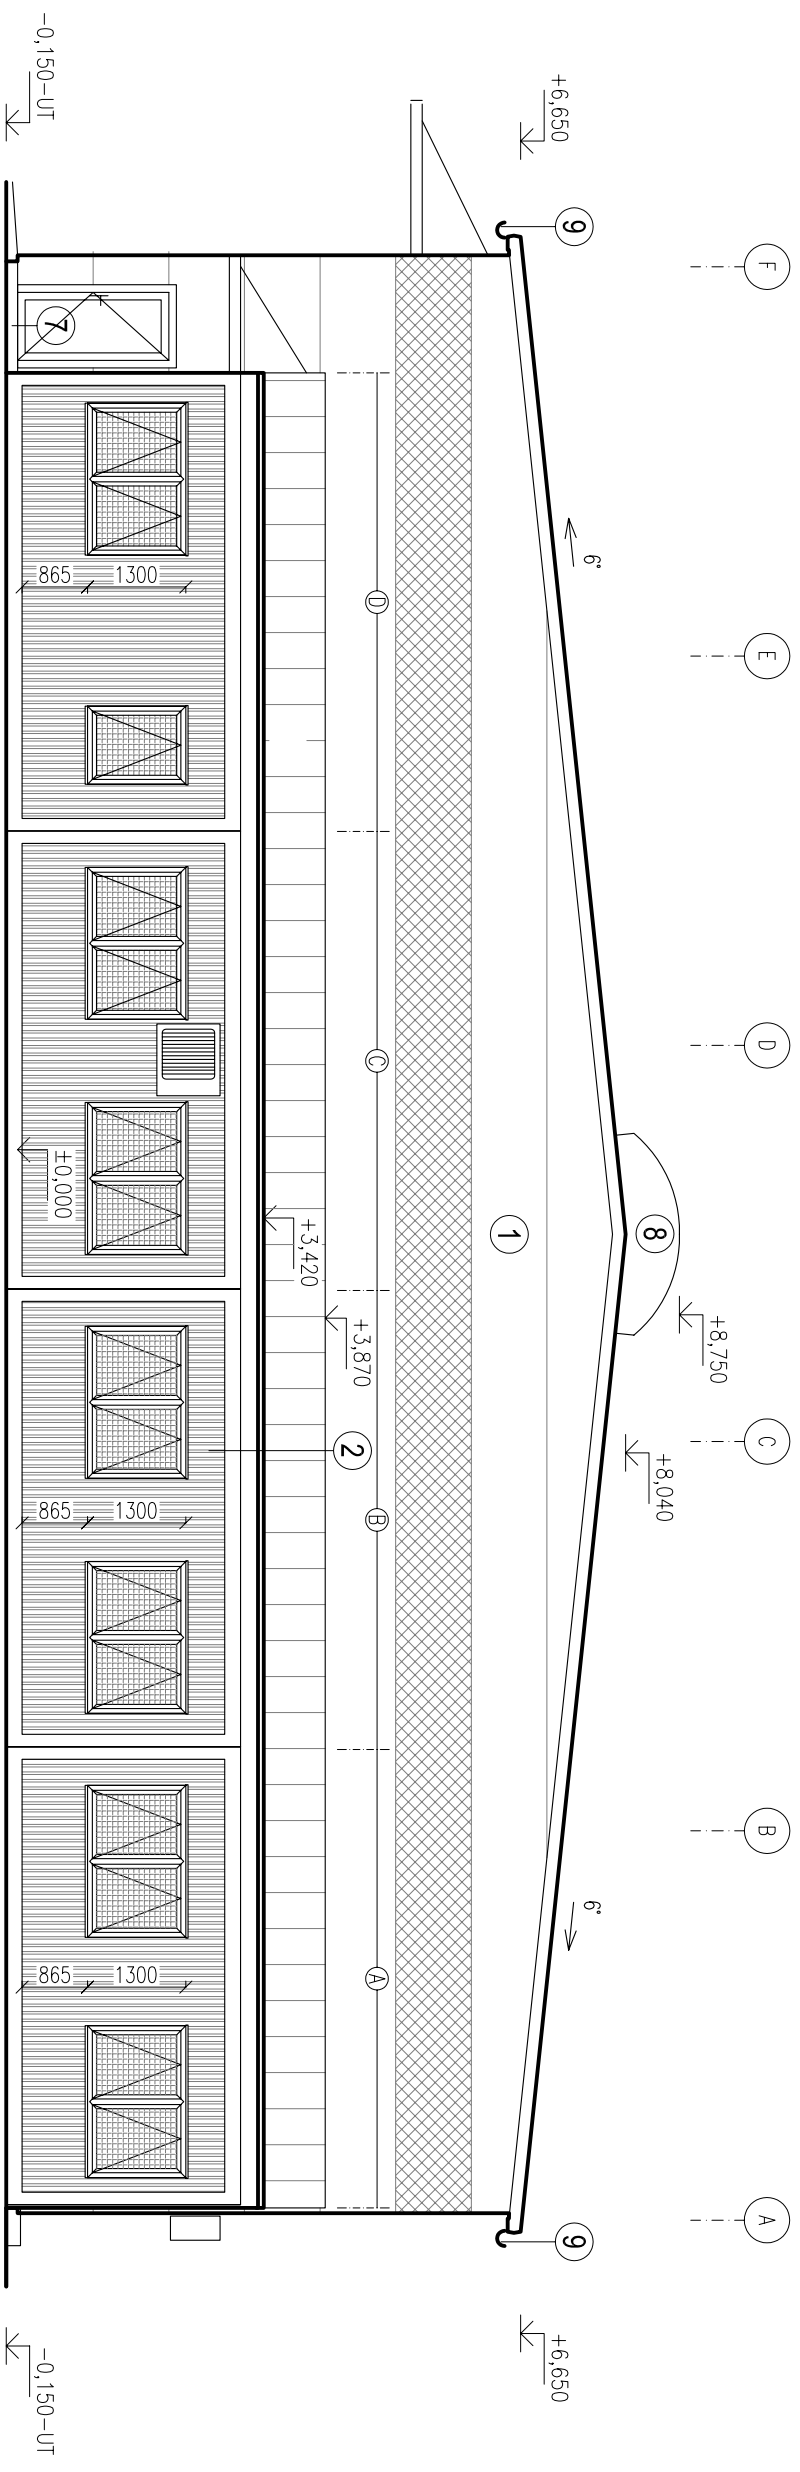

POHLED SEVERNÍ

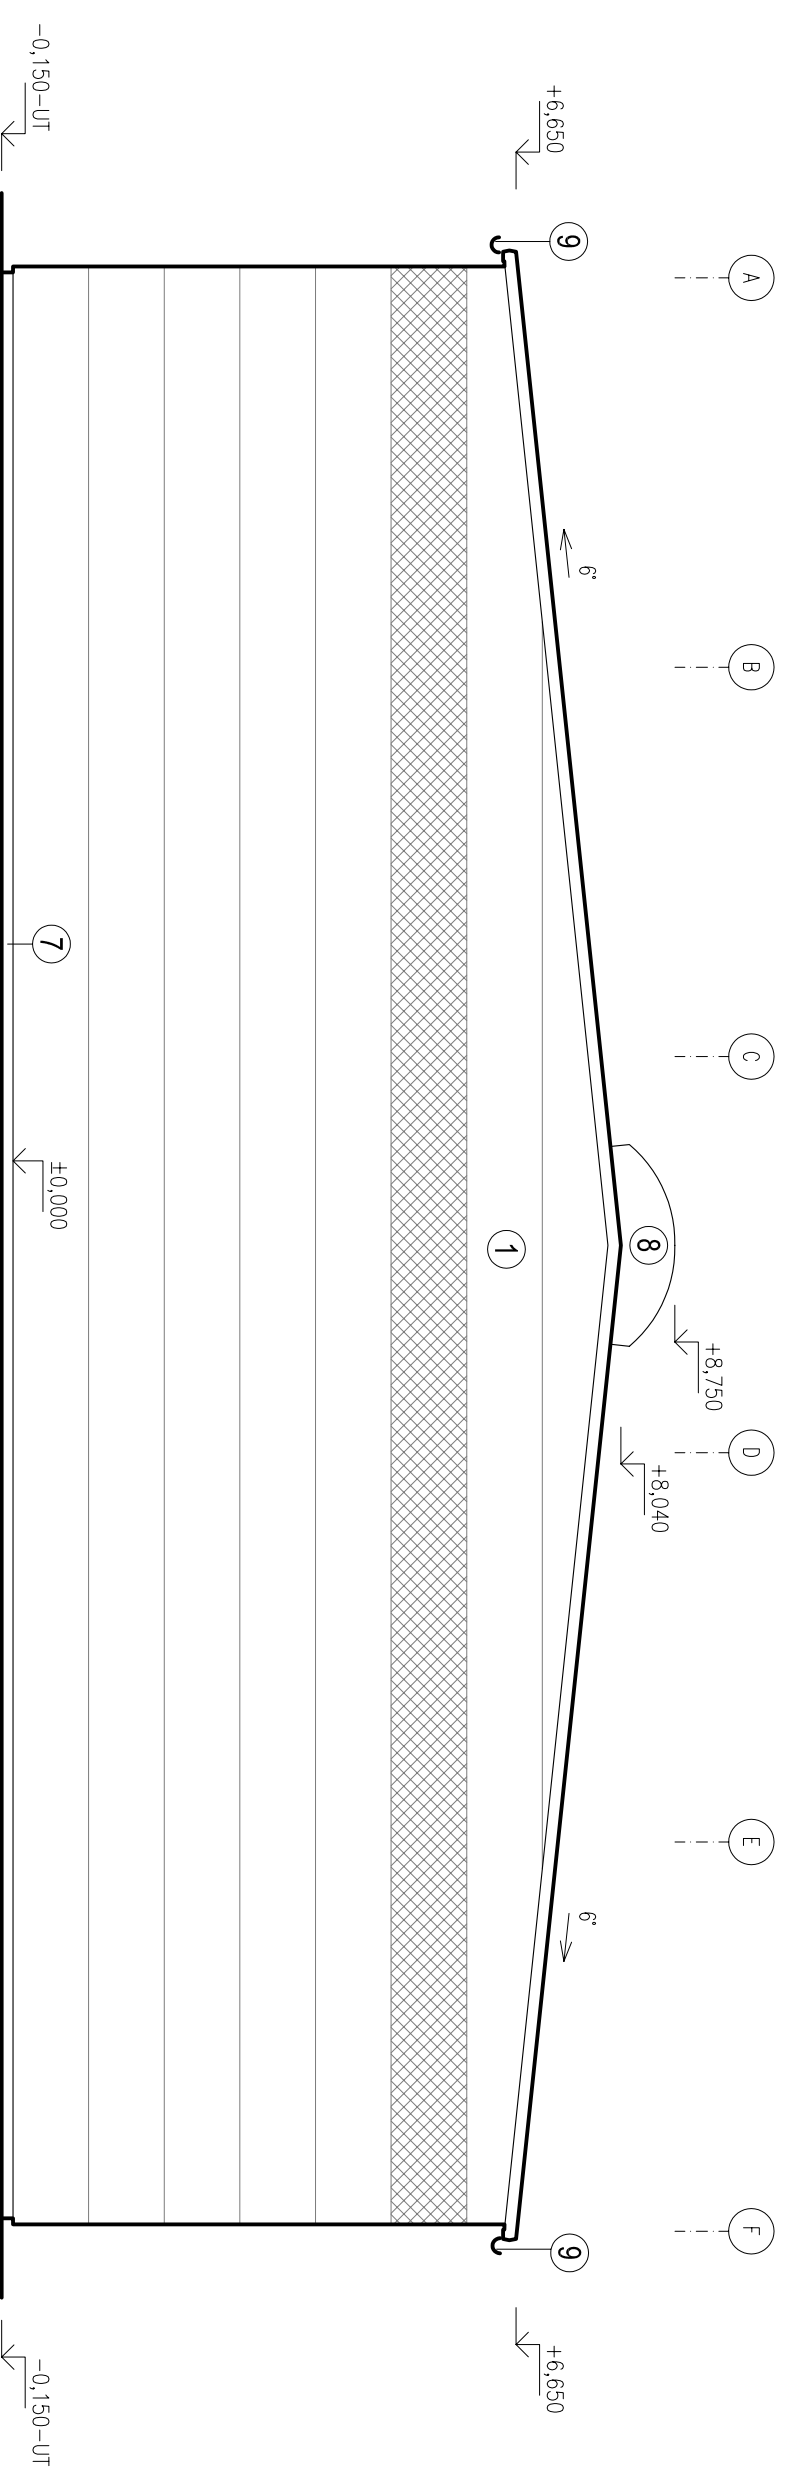

LEGENDA PLOCHŮ

- |   |  |   |  |   |  |
|---|--|---|--|---|--|
| 1 | TRAPÉZOVÝ PLECH STĚNOVÝ (POVRCH, ÚPRAVA PANELU)<br>BARVY BÍLÁ SVĚTLÉ ŠEDÁ, DOPLNKOVÉ ČERVENÁ | 5 | VRATA SEKČNÍ OCELOVÝ PLECH S NÁTĚREM<br>BARVY BÍLÁ SVĚTLÉ ŠEDÁ | 9 | KLEMPŘSKÉ PRVKY - POZINKOVANÝ PLECH / TITANZINEK |
| 2 | PLECH PLOCHÝ, PŘÍPADNĚ PROFILOVANÝ<br>BARVY ČERVENÁ  | 6 | VNĚJŠÍ DVEŘE, PLAST NEBO HLINÍK                                |   |  |
| 3 | TRAPÉZOVÝ PLECH STŘEŠNÍ (POVRCH, ÚPRAVA PANELU)<br>BARVY ČERVENÁ                             | 7 | MARMOLIT SOKLOVÝ, PŘÍPADNĚ OPLECHOVÁNÍ<br>POZINKOVANÝM PLECHEM |   |  |
| 4 | PLASTOVÉ PROFILY OKENNÍ ČI DVEŘNÍ<br>BÍLÁ BARVA  | 8 | SVĚTLÍKY, PLAST NEBO HLINÍK,<br>PROSVĚTLENÍ POLYKARBONÁT       |   |  |

±0,000 = + 268,1 m.n.m B.p.v.  
Tento projekt slouží jen pro účely stavebního povolení ne pro provádění stavby

<b>Typovostavba</b>	<b>Zodp. projektant</b>	<b>Techn. kontrola</b>	
Ondřej Madar	Ing. Lukáš Burda	Ing. Lukáš Burda	
<b>Investor</b>	<b>formát</b>		
Agroservis Sedláček, s.r.o., Písárecká 480/11, Písáčky 603 00 Brno	A3		
<b>Adresa</b>	<b>datum</b>		
Novostavba haly na pozemcích parc. č. 891/1, 891/3, 908/3, 908/4, 909/2, 909/4, 912/2, 912/4, 913/1, 913/2, 913/3 a 913/4, vše k.ú. Jitón	X/20		
	<b>účel</b>		
	DŮR + DSP		
	<b>č. zakázky</b>		
	č. kopie		
	<b>archivní č.</b>		
<b>Období vyřazení</b>	<b>metřítko</b>		<b>č. vyřazení</b>
Pohled jižní a severní	1:100		D.1.1/04