



POHLED VÝCHODNÍ

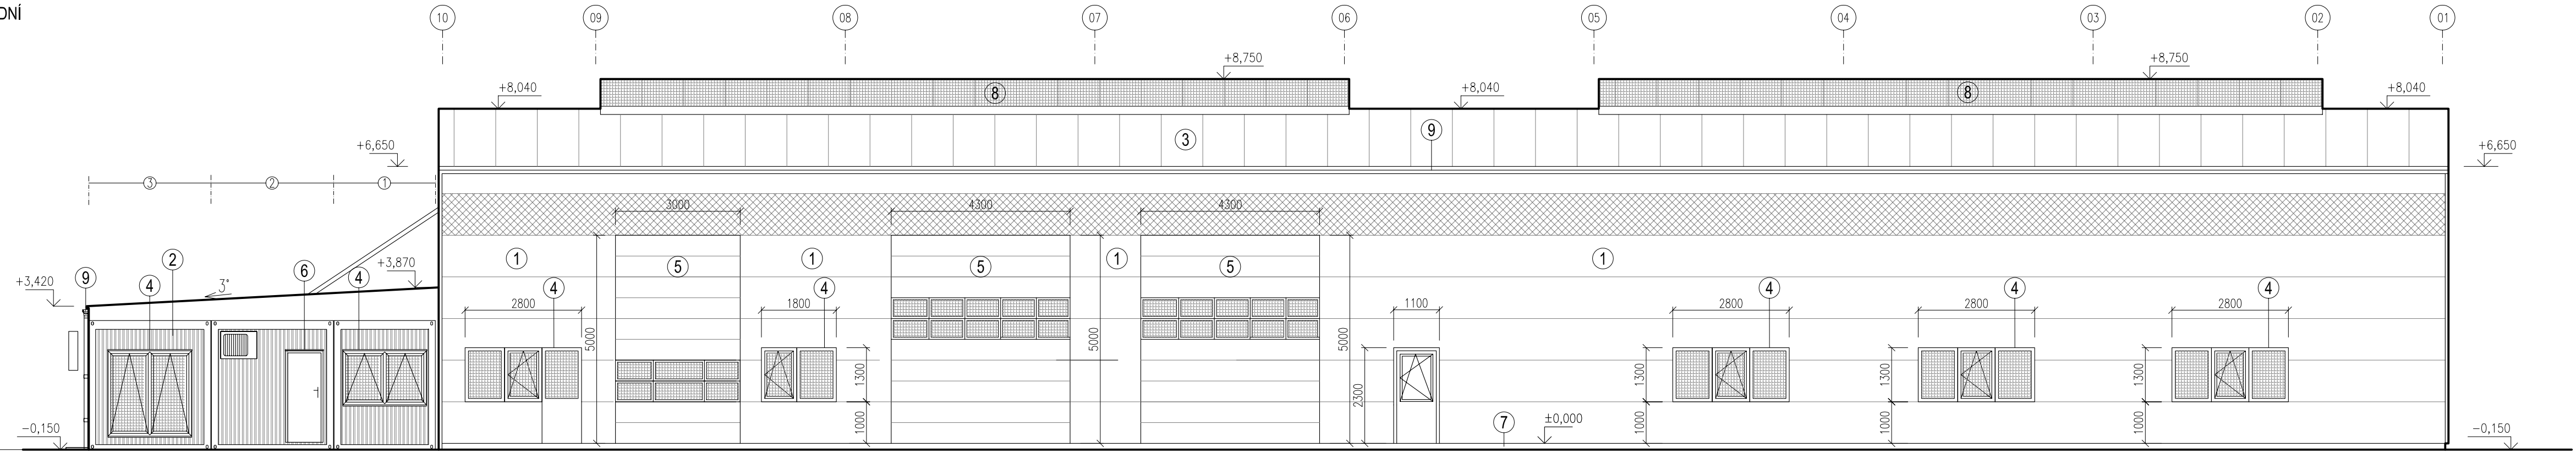

POHLED ZÁPADNÍ

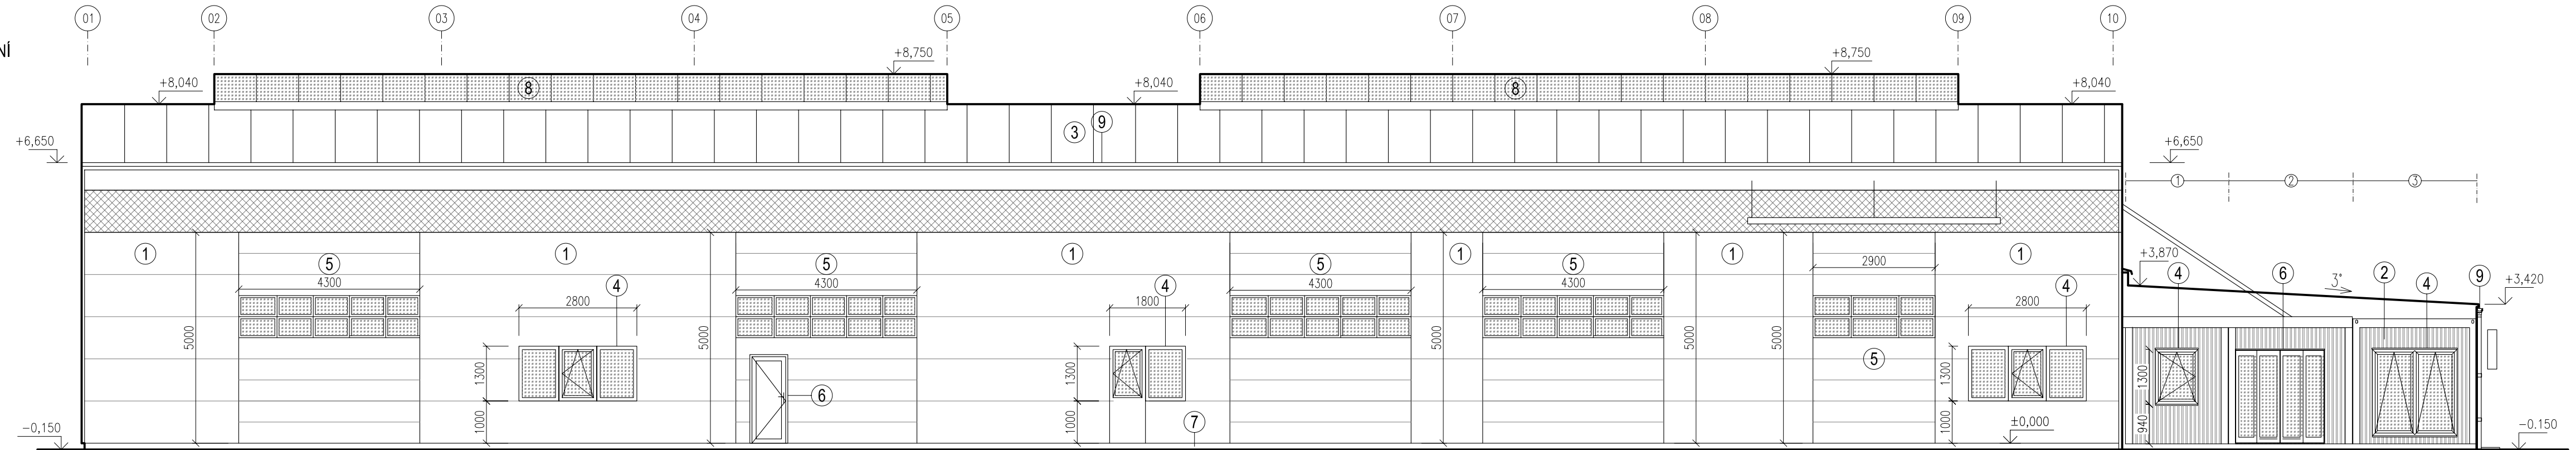

LEGENDA POVRCHŮ

- | | | |
|---|--|---|
| ① TRAPÉZOVÝ PLECH STĚNOVÝ (POVRCH, ÚPRAVA PANELŮ) BARVY BÍLÁ/SVĚTLÉ ŠEDÁ, DOPLŇKOVÉ ČERVENÁ | ⑤ VRATA SEKČNÍ, OCELOVÝ PLECH S NÁTĚREM BARVY BÍLÁ/SVĚTLÉ ŠEDÁ | ⑨ KLEMPÍŘSKÉ PRVKY - POZINKOVANÝ PLECH / TITANZINEK |
| ② PLECH PLOCHÝ, PŘÍPADNĚ PROFILOVANÝ BARVY ČERVENÁ | ⑥ VNĚJŠÍ DVEŘE, PLAST NEBO HLINÍK | |
| ③ TRAPÉZOVÝ PLECH STŘEŠNÍ (POVRCH, ÚPRAVA PANELŮ) BARVY ČERVENÁ | ⑦ MARMOLIT SOKLOVÝ, PŘÍPADNĚ OPLECHOVÁNÍ POZINKOVANÝM PLECHEM | |
| ④ PLASTOVÉ PROFILY OKENNÍ ČI DVEŘNÍ BÍLÁ BARVA | ⑧ SVĚTLÍKY, PLAST NEBO HLINÍK, PROSVĚTLENÍ POLYKARBONÁT | |

±0.000 = + 268,1 m.n.m B.p.v
Tento projekt slouží jen pro účely stavebního povolení ne pro provádění stavby

Vypracoval Ondřej Madar	Zodp. projektant Ing. Lukáš Burda	Tech. kontrola Ing. Lukáš Burda	
Kreslil Ondřej Madar			
Investor Agroservis Sedláček, s.r.o., Pisárcká 480/11, Pisárky 603 00 Brno			formát A3
Akce Novostavba haly na pozemcích parc. č. 891/1, 891/3, 908/3, 908/4, 909/2, 909/4, 912/2, 912/4, 913/1, 913/2, 913/3 a 913/4, vše k.ú. Jičín			datum X/20
			účel DŮR + DSP
			č. zakázky
			č. kopie
			archivní č.
Obsah výkresu Pohled východní a západní			č. výkresu D.1.1/05
			Měřítko 1:100