PŮDORYS STŘECHY

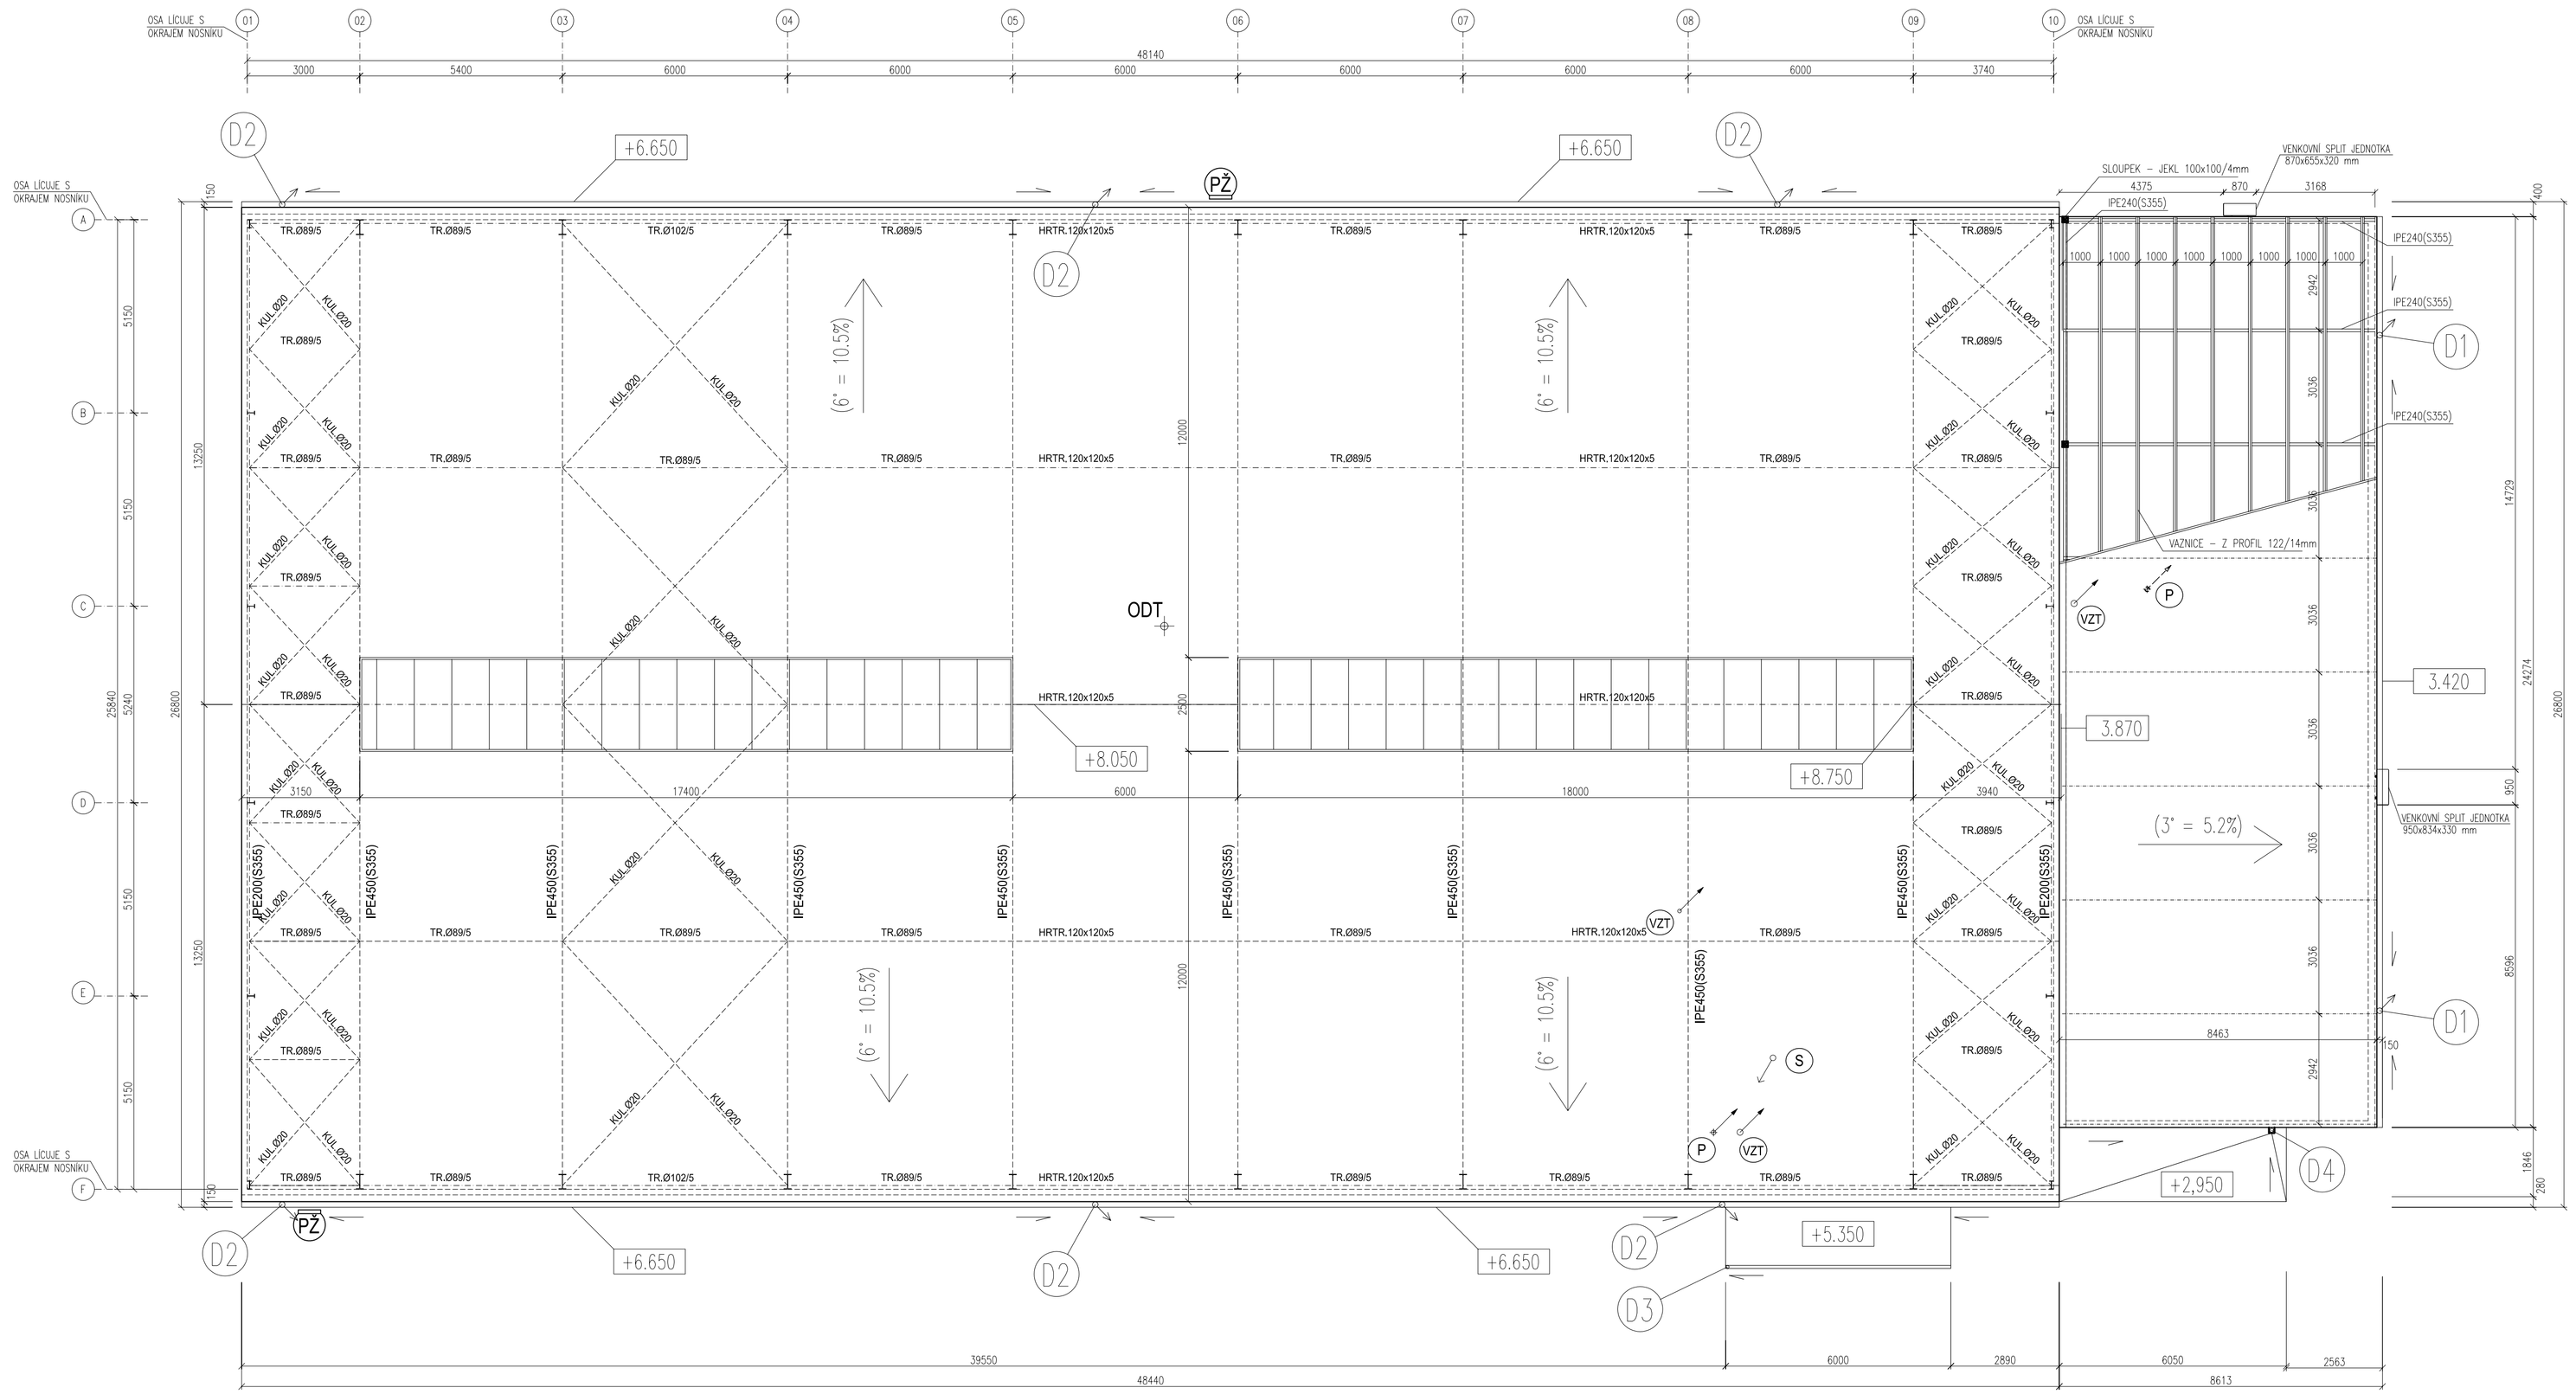

LEGENDA

PŽ	POŽÁRNÍ ŽEBŘÍK
PH	POŽÁRNÍ HYDRANT
ODT	HADICE S ODTAHEM NAD STŘECHU PRO NAPOJENÍ VÝFUKŮ
D	SVODY DEŠŤOVÉ KANALIZACE
S	SVODY SPLAŠKOVÉ KANALIZACE
V	STOUPACÍ POTRUBÍ VODOVODU
P	ODVOD SPALIN PLYNOVÉHO KOTLE
VZT	VÝDUCH POTRUBÍ VZDUCHOTECHNIKY
S1	SKLADBA KONSTRUKCE - VIZ. SKLADBY

POZNÁMKA

PŘI MONTÁŽI STROPU A STŘECHY OZNAČIT MÍSTA PRŮCHODU POTRUBÍ - VIZ PROFESE

VĚTRACÍ PRŮDUCH Ø125 mm PRO ODVĚTRÁNÍ DIGESTOŘE OSADIT PODLE ZAKOUPENÉ DIGESTOŘE.
VYNECHAT OTVORY VE STROPĚ PRO ODTAHY VENTILÁTORŮ A PRO ODVĚTRÁNÍ KANALIZAČNÍCH POTRUBÍ

PLYNOVÝ KOTEL (M.Č. 08) MÁ ODVOD SPALIN NAVRŽENÝ NAD STŘEŠNÍ ROVINU - NUTNO VYNECHAT OTVOR VE STROPĚ DLE ODKOUŘENÍ.
PRO PLYNOVÉ ZÁŘIČE A TEPLOVZDUŠNOU JEDNOTKU VYNECHAT OTVORY VE STROPĚ HALY, DLE TYPU ODKOUŘENÍ

"PŮDNÍ" PROSTOR NAD ADMINISTRATIVOU NUTNO PROVĚTRAT

VĚTRACÍ OTVORY OPATŘENY PLASTOVOU MŘÍŽKOU

±0.000 = + 268,1 m.n.m B.p.v
Tento projekt slouží jen pro účely stavebního povolení ne pro provádění stavby

Vypracoval: Ondřej Madar	Odp. projektant: Ing. Luděk Burda	Tech. kontrola: Ing. Luděk Burda	ALBIS ARCHITEKT
Kreslil: Ondřej Madar			
Investor: Agrosevis Sedláček, s.r.o., Písárecká 480/11, Písárky 603 00 Brno			formát: A1
Akce: Novostavba haly na pozemcích parc. č. 891/1, 891/3, 908/3, 908/4, 909/2, 909/4, 912/2, 912/4, 913/1, 913/2,913/3 a 913/4, vše k.ú. Jičín			datum: X/20
			část: DÚR + DSP
			č. zakázky
			č. kopie
Obsah výkresu: Výkres střechy			archivní č.
			měřítko: 1:100
			č. výkresu: D.1.1/03