PŮDORYS 1.NP A 2.NP - NÁVRH ELEKTROINSTALACE

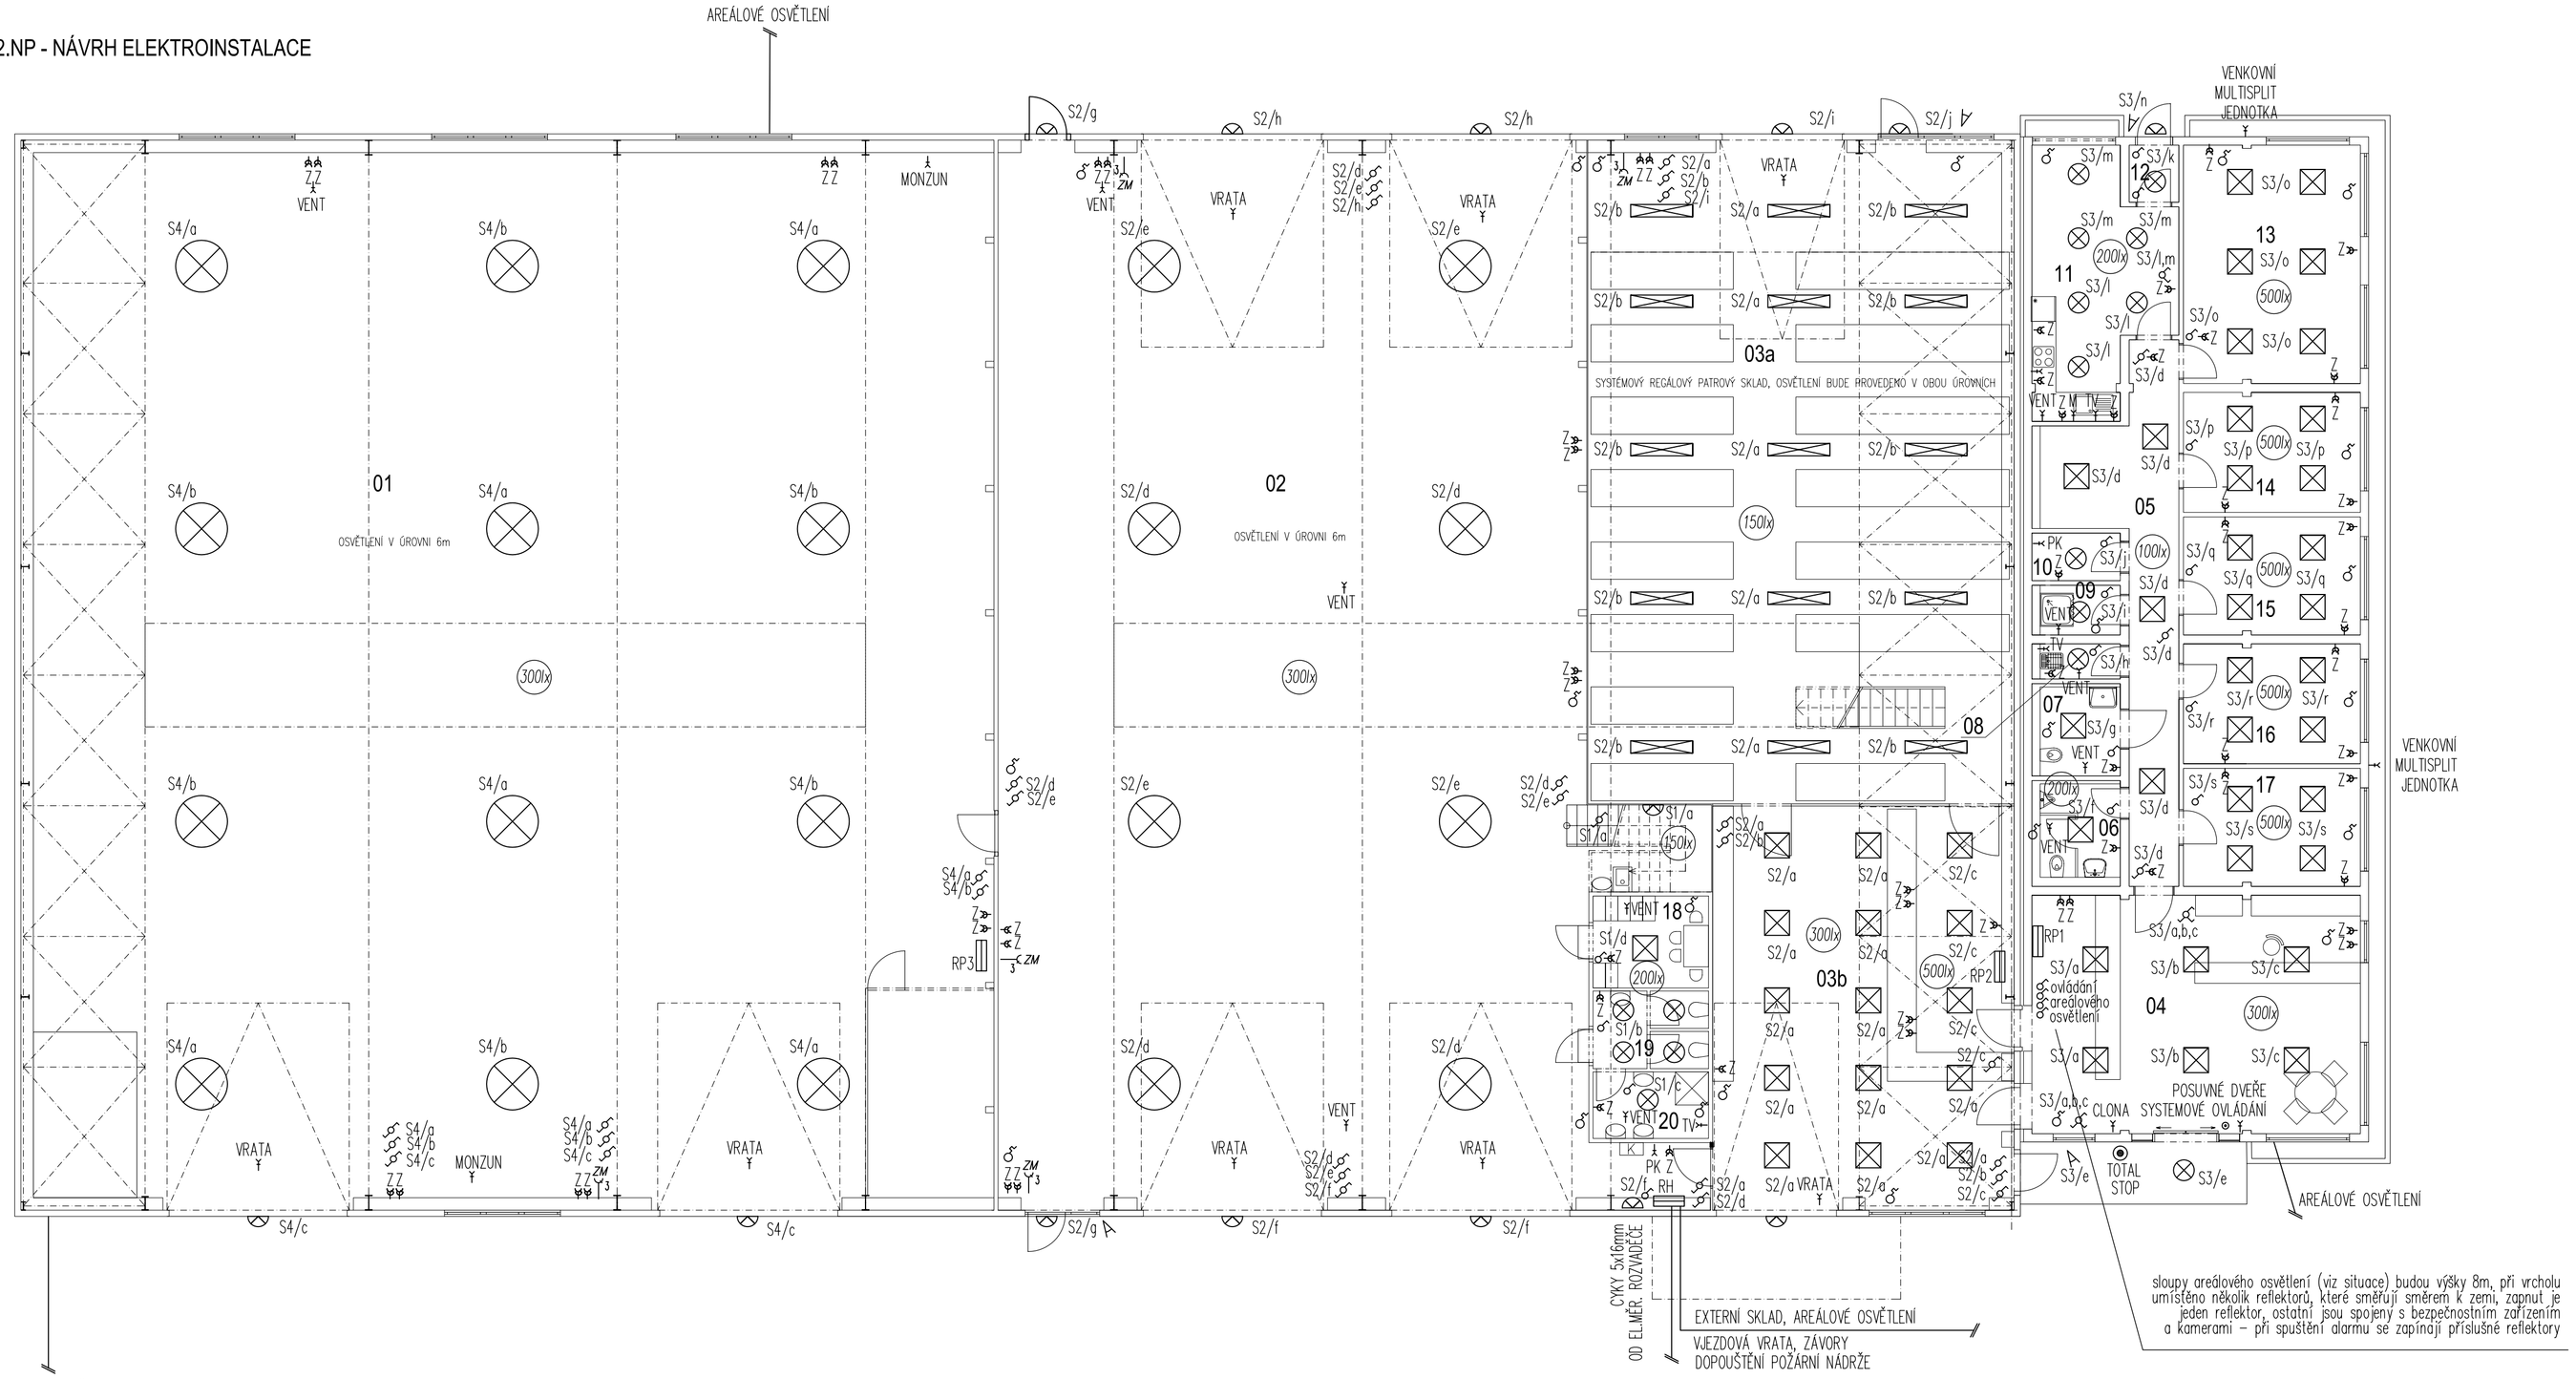

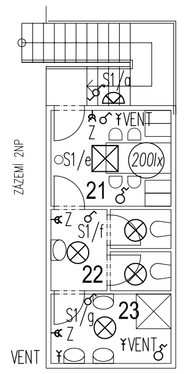

LEGENDA MÍSTNOSTÍ

Č.M.	NÁZEV MÍSTNOSTI	PLOCHA	POVRCHY		
		[m2]	PODLAHA	STĚNA	STROP
01	OPRAVNA ZEM. STROJŮ 1	588,32	BET. MAZANINA	PLECH	PLECH
02	OPRAVNA ZEM. STROJŮ 2	375,64	BET. MAZANINA	PLECH	PLECH
03a	SKLAD ND	159,05	BET. MAZANINA	PLECH	PLECH
03b	KOMUNIKAČNÍ A VÝDEJNÍ PROSTOR	68,97	BET. MAZANINA	PLECH	PLECH
04	VSTUPNÍ HALA	45,67	DLAŽBA + SOKL	SÁDROKARTON	SÁDROKARTON
05	CHODBA	21,16	DLAŽBA + SOKL	SÁDROKARTON	SÁDROKARTON
06	WC M	4,36	DLAŽBA	OBKLAD 2m/SDK	SÁDROKARTON
07	WC ZTP + Ž	4,16	DLAŽBA	OBKLAD 2m/SDK	SÁDROKARTON
08	ÚKLIDOVÁ MÍSTNOST	1,64	DLAŽBA	OBKLAD 2m/SDK	SÁDROKARTON
09	SPRCHA	2,32	DLAŽBA	OBKLAD 2m/SDK	SÁDROKARTON
10	TECHNICKÁ MÍSTNOST	2,46	DLAŽBA	OBKLAD 2m/SDK	SÁDROKARTON
11	JÍDELNA	18,63	DLAŽBA + SOKL	SÁDROKARTON	SÁDROKARTON

Č.M.	NÁZEV MÍSTNOSTI	PLOCHA	POVRCHY		
		[m2]	PODLAHA	STĚNA	STROP
12	ZÁDVĚŘÍ	1,65	DLAŽBA + SOKL	SÁDROKARTON	SÁDROKARTON
13	JEDNACÍ MÍSTNOST	24,60	LAMINÁTOVÁ	SÁDROKARTON	SÁDROKARTON
14	KANCELÁŘ	12,38	LAMINÁTOVÁ	SÁDROKARTON	SÁDROKARTON
15	KANCELÁŘ	12,38	LAMINÁTOVÁ	SÁDROKARTON	SÁDROKARTON
16	KANCELÁŘ	12,38	LAMINÁTOVÁ	SÁDROKARTON	SÁDROKARTON
17	KANCELÁŘ	12,38	LAMINÁTOVÁ	SÁDROKARTON	SÁDROKARTON
18	ŠATNA ZAMĚSTNANCI	6,12	LAMINO VODĚODOLNÉ	LAMINO / SDK	LAMINO / SDK
19	WC ZAMĚSTNANCI	5,19	LAMINO VODĚODOLNÉ	LAMINO / SDK	LAMINO / SDK
20	UMÝVÁRNA ZAMĚSTNANCI	4,43	LAMINO VODĚODOLNÉ	LAMINO / SDK	LAMINO / SDK
21	ŠATNA NÁVŠTĚVY	6,12	LAMINO VODĚODOLNÉ	LAMINO / SDK	LAMINO / SDK
22	WC NÁVŠTĚVY	5,19	LAMINO VODĚODOLNÉ	LAMINO / SDK	LAMINO / SDK
23	UMÝVÁRNA NÁVŠTĚVY	4,43	LAMINO VODĚODOLNÉ	LAMINO / SDK	LAMINO / SDK

LEGENDA

- RP — ROZVODNICE PLASTOVÁ
- VÝVOD PRO OSVĚTLENÍ
- DOMOVNÍ SPÍNAČ - STANDARD ABB TANGO
- DOMOVNÍ ZÁSUVKA/DVOUZÁSUVKA - STANDARD ABB TANGO
- ELEKTRONICKÁ HLAVICE PRO RADIÁTORY
- MOTOROVÁ ZÁSUVKA 16A/400V
- VÝVOD PRO...
  - M - MYČKU NÁDOBÍ
  - VENT - VENTILÁTOR
  - PK - PLYNOVÝ KOTEL
  - VRATA - SEKČNÍ VRATA (230V NEBO 400V - VYBERE INVESTOR)
  - TV - OHŘÍVAČ TUV

POZNÁMKA:

- ROZVODY "ST" A "TVRŮ" BUDOU PUZE VYTRUBKOVÁNY TRUBKAMI PVC 2323
  SLABOPROUDÉ ROZVODY NEJSOU ŘEŠENY - JSOU DODÁVKOU INVESTORA
  ROZVODY V HALE BUDOU ULOŽENY V PZ PLECHOVÝCH ŽLABECH
- NAPĚŤOVÁ SOUSTAVA: 1NPE, 50Hz, 230V / TN - S
  3NPE, 400Hz 230V / TN - S
  OCHRANA PŘE ÚRAZEM EL. PROUDEM: (ČSN 33 2000 - 4 - 41)
  ZÁKLADNÍ: KRYTY NEBO PŘEPÁŽKAMI A SAMOČINNÝM
  ODPOJENÍM OD ZDROJE V SÍTI TN - S
  ZVÝŠENÁ: PROUDOVÝM CHRÁNIČEM A DOPLNĚNÝM POSPOJOVÁNÍM
- URČENÍ VNĚJŠÍCH VLIVŮ: (ČSN 33 2000 - 3, KAPITOLA 32)
  A / PROSTŘEDÍ:
  - V MÍSTNOSTECH DOMU - PROSTORY NORMÁLNÍ
  - PROSTORY S VANOU NEBO SPRCHOU - ZÓNY 0 AŽ 3
    PODLE ČSN 33 2000 - 7 - 701
  B / VYUŽITÍ: BA4-1, BC2, BD1, BE1-2N3
  C / KONSTRUKCE BUDOVY: CA1, CB1

S

±0.000 = + 268,1 m.n.m B.p.v
Tento projekt slouží jen pro účely stavebního povolení ne pro provádění stavby

Vypracoval: Václav Eninger	Zodp. projektant: Ing. Lukáš Burda	Tech. kontrola: Ing. Lukáš Burda	ALBIS ATELIER
Kreslil: Václav Eninger			
Investor: Agroservis Sedláček, s.r.o., Písárecká 480/11, Písárky 603 00 Brno			formát: A1
Akce: Novostavba haly na pozemcích parc. č. 891/1, 891/3, 908/3, 908/4, 909/2, 909/4, 912/2, 912/4, 913/1, 913/2,913/3 a 913/4, vše k.ú. Jičín			datum: X/20
			Stél: DÚR + DSP
			č. zakázky
			č. kopie
			archívní č.
Obsah výkresu: Elektroinstalace			Měřítko: 1:100
			Č. výkresu: D.1.4/E02