



ZPEVNĚNÉ PLOCHY	m <sup>2</sup>
OBJEKT HALY	1472
EXTERNÍ SKLAD	6
ZÁMKOVÁ DLAŽBA	3220
ZVÍCE	155
	<hr/>
	4853

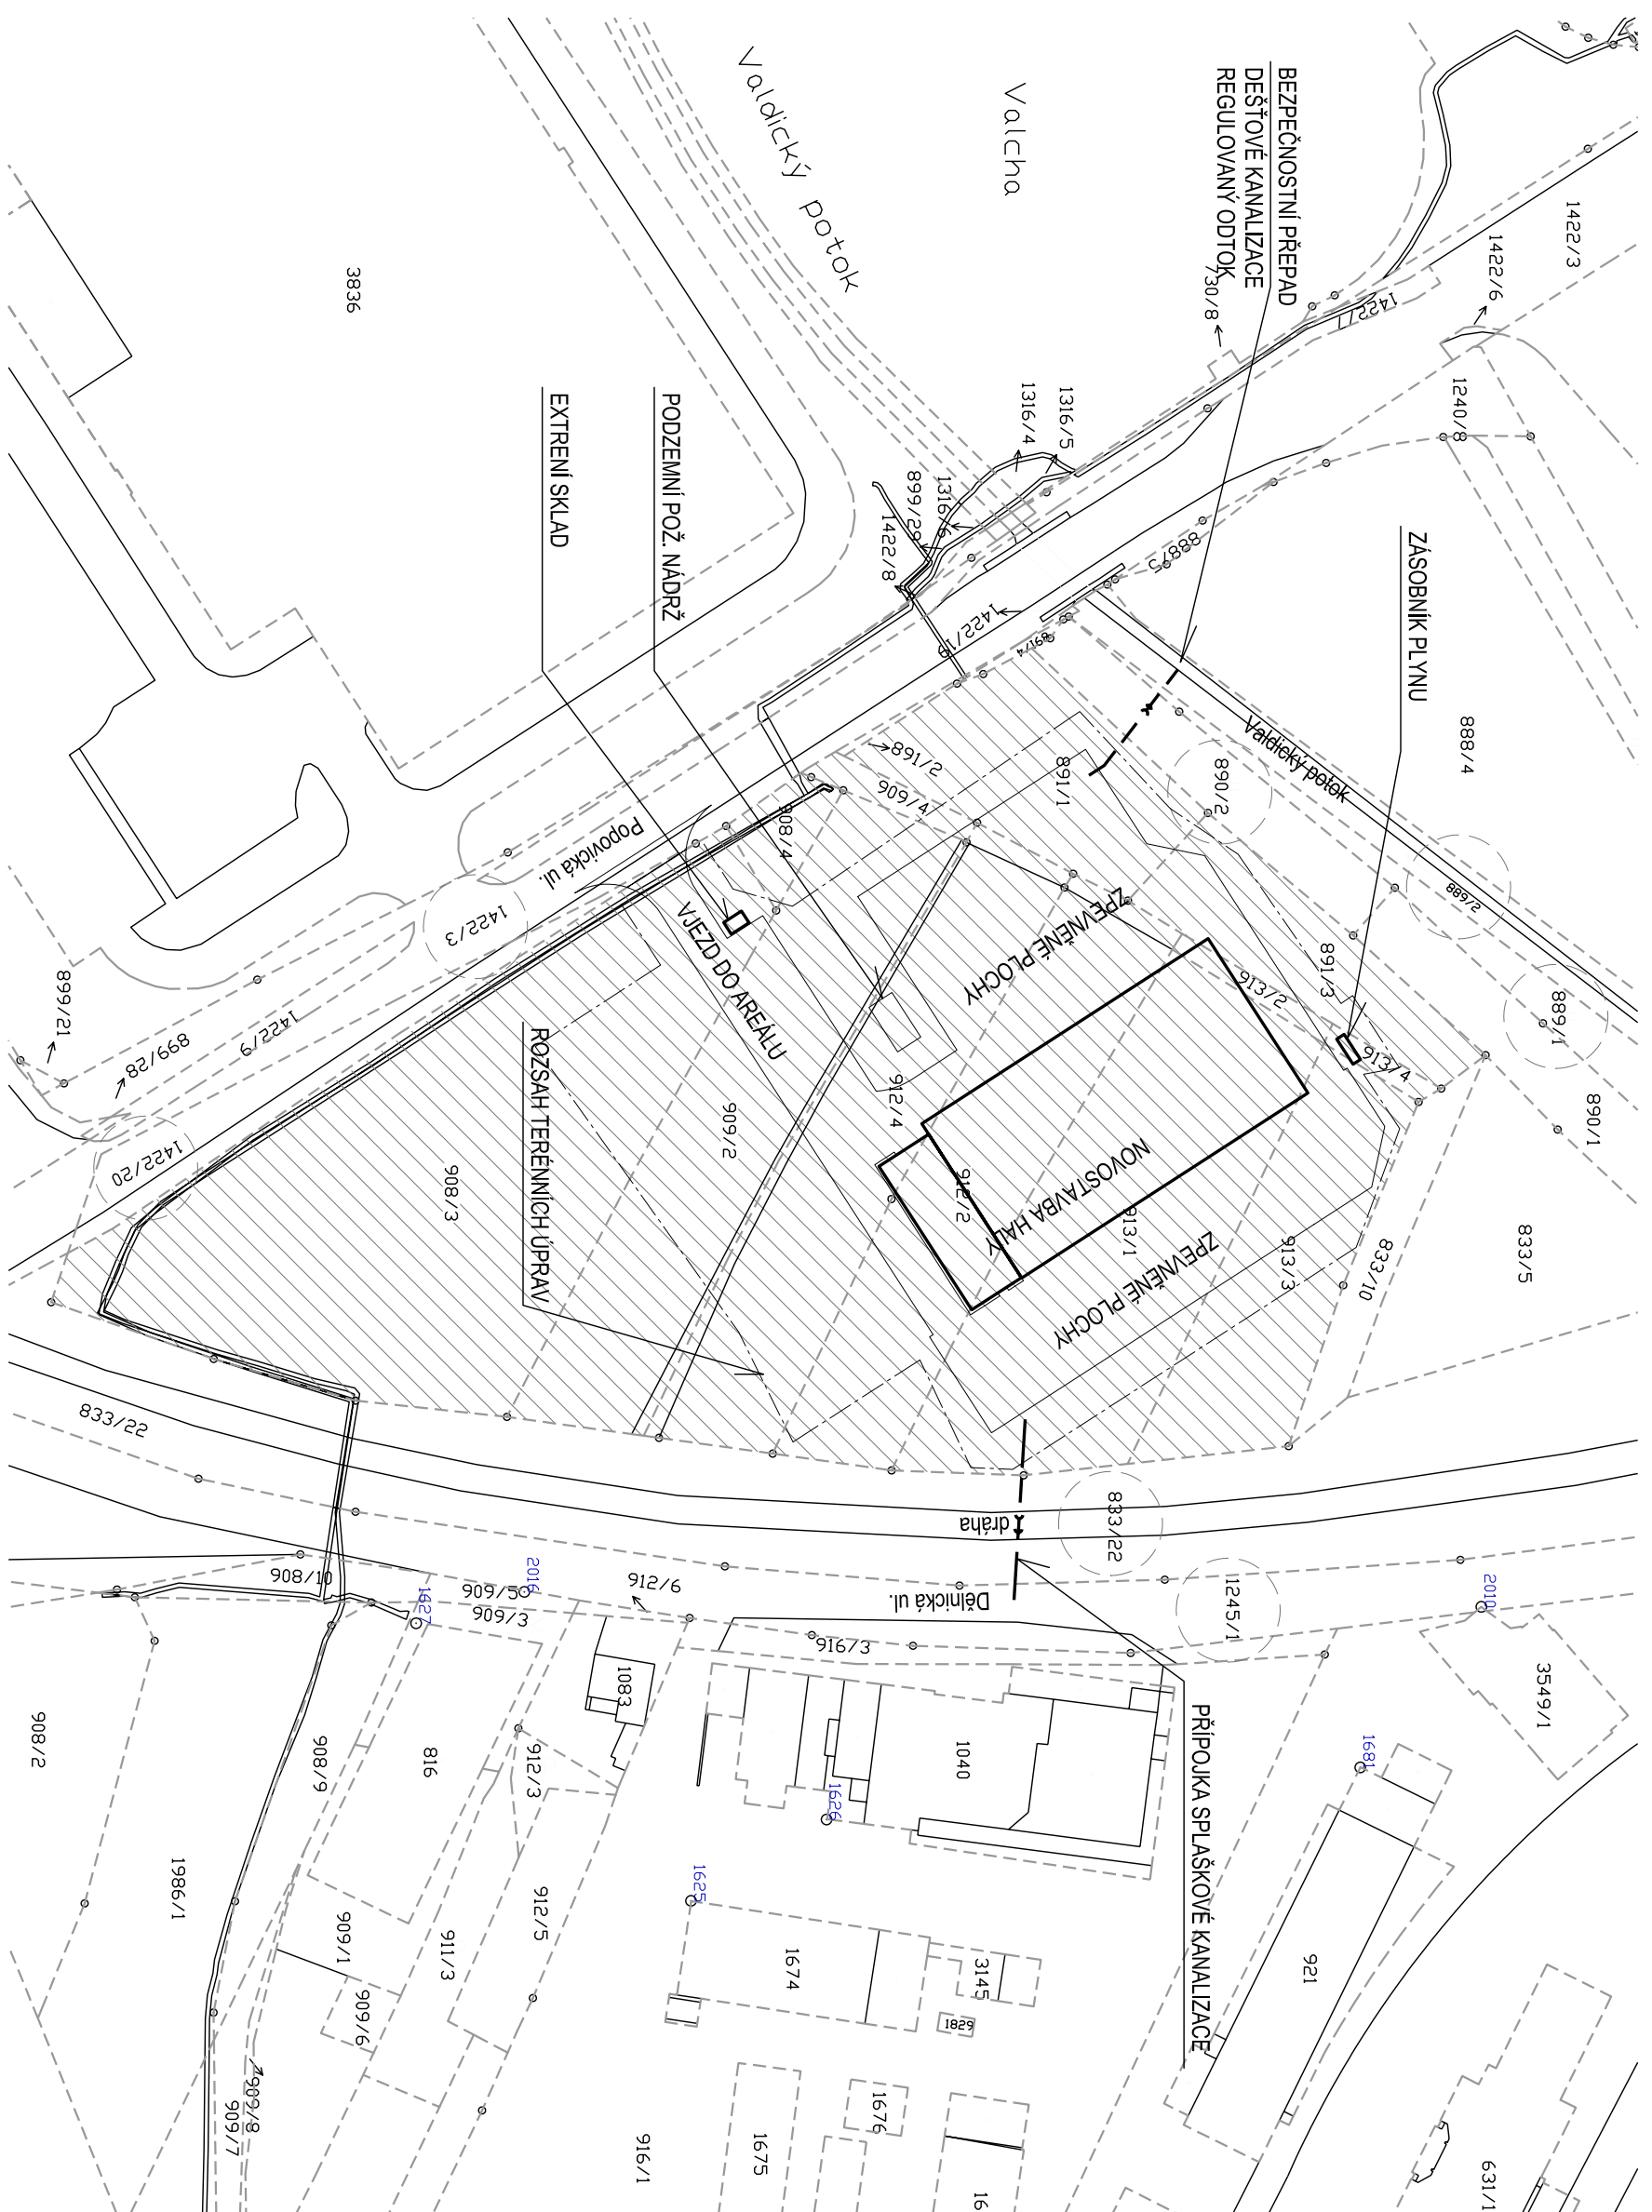

**LEGENDA**

- PARCELY VE VLASTNICTVÍ INVESTORA
- PARCELY DOTČENÉ STAVEBNÍM ZÁMĚREM (PŘÍPOJKY, SJEZD)
- NAVRHOVANÉ STAVBY
- NAVRHOVANÉ ZPEVNĚNÉ PLOCHY
- 1245/1

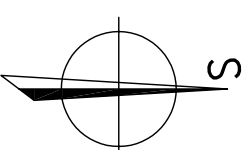

±0,000 = + 268,1 m.n.m B.p.v  
 Tento projekt slouží jen pro účely stavebního povolení ne pro provádění stavby

<b>Vypracoval</b> Václav Eriinger	<b>Zadp. projektant</b> Ing. Lukáš Burda	<b>Techn. kontrola</b> Ing. Lukáš Burda	
<b>Kreštil</b> Václav Eriinger			
<b>Investor</b> Agroservis Sedláček, s.r.o., Písarčická 480/11, Písarčiky 603 00 Brno	<b>formát</b> A3	<b>datum</b> X/20	
<b>Akce</b> Novostavba haly na pozemcích parc. č. 891/1, 891/3, 908/3, 908/4, 909/2, 909/4, 912/2, 912/4, 913/1, 913/2, 913/3 a 913/4, vše k.ú. Jičín	<b>účel</b> DUR + DSP	<b>č. zakázky</b>	
	<b>č. kopie</b>	<b>rechner č.</b>	
<b>Osobní výkresu</b> Katastrální situační výkres	<b>Měřítko</b> 1:1000	<b>č. výkresu</b> C.2	