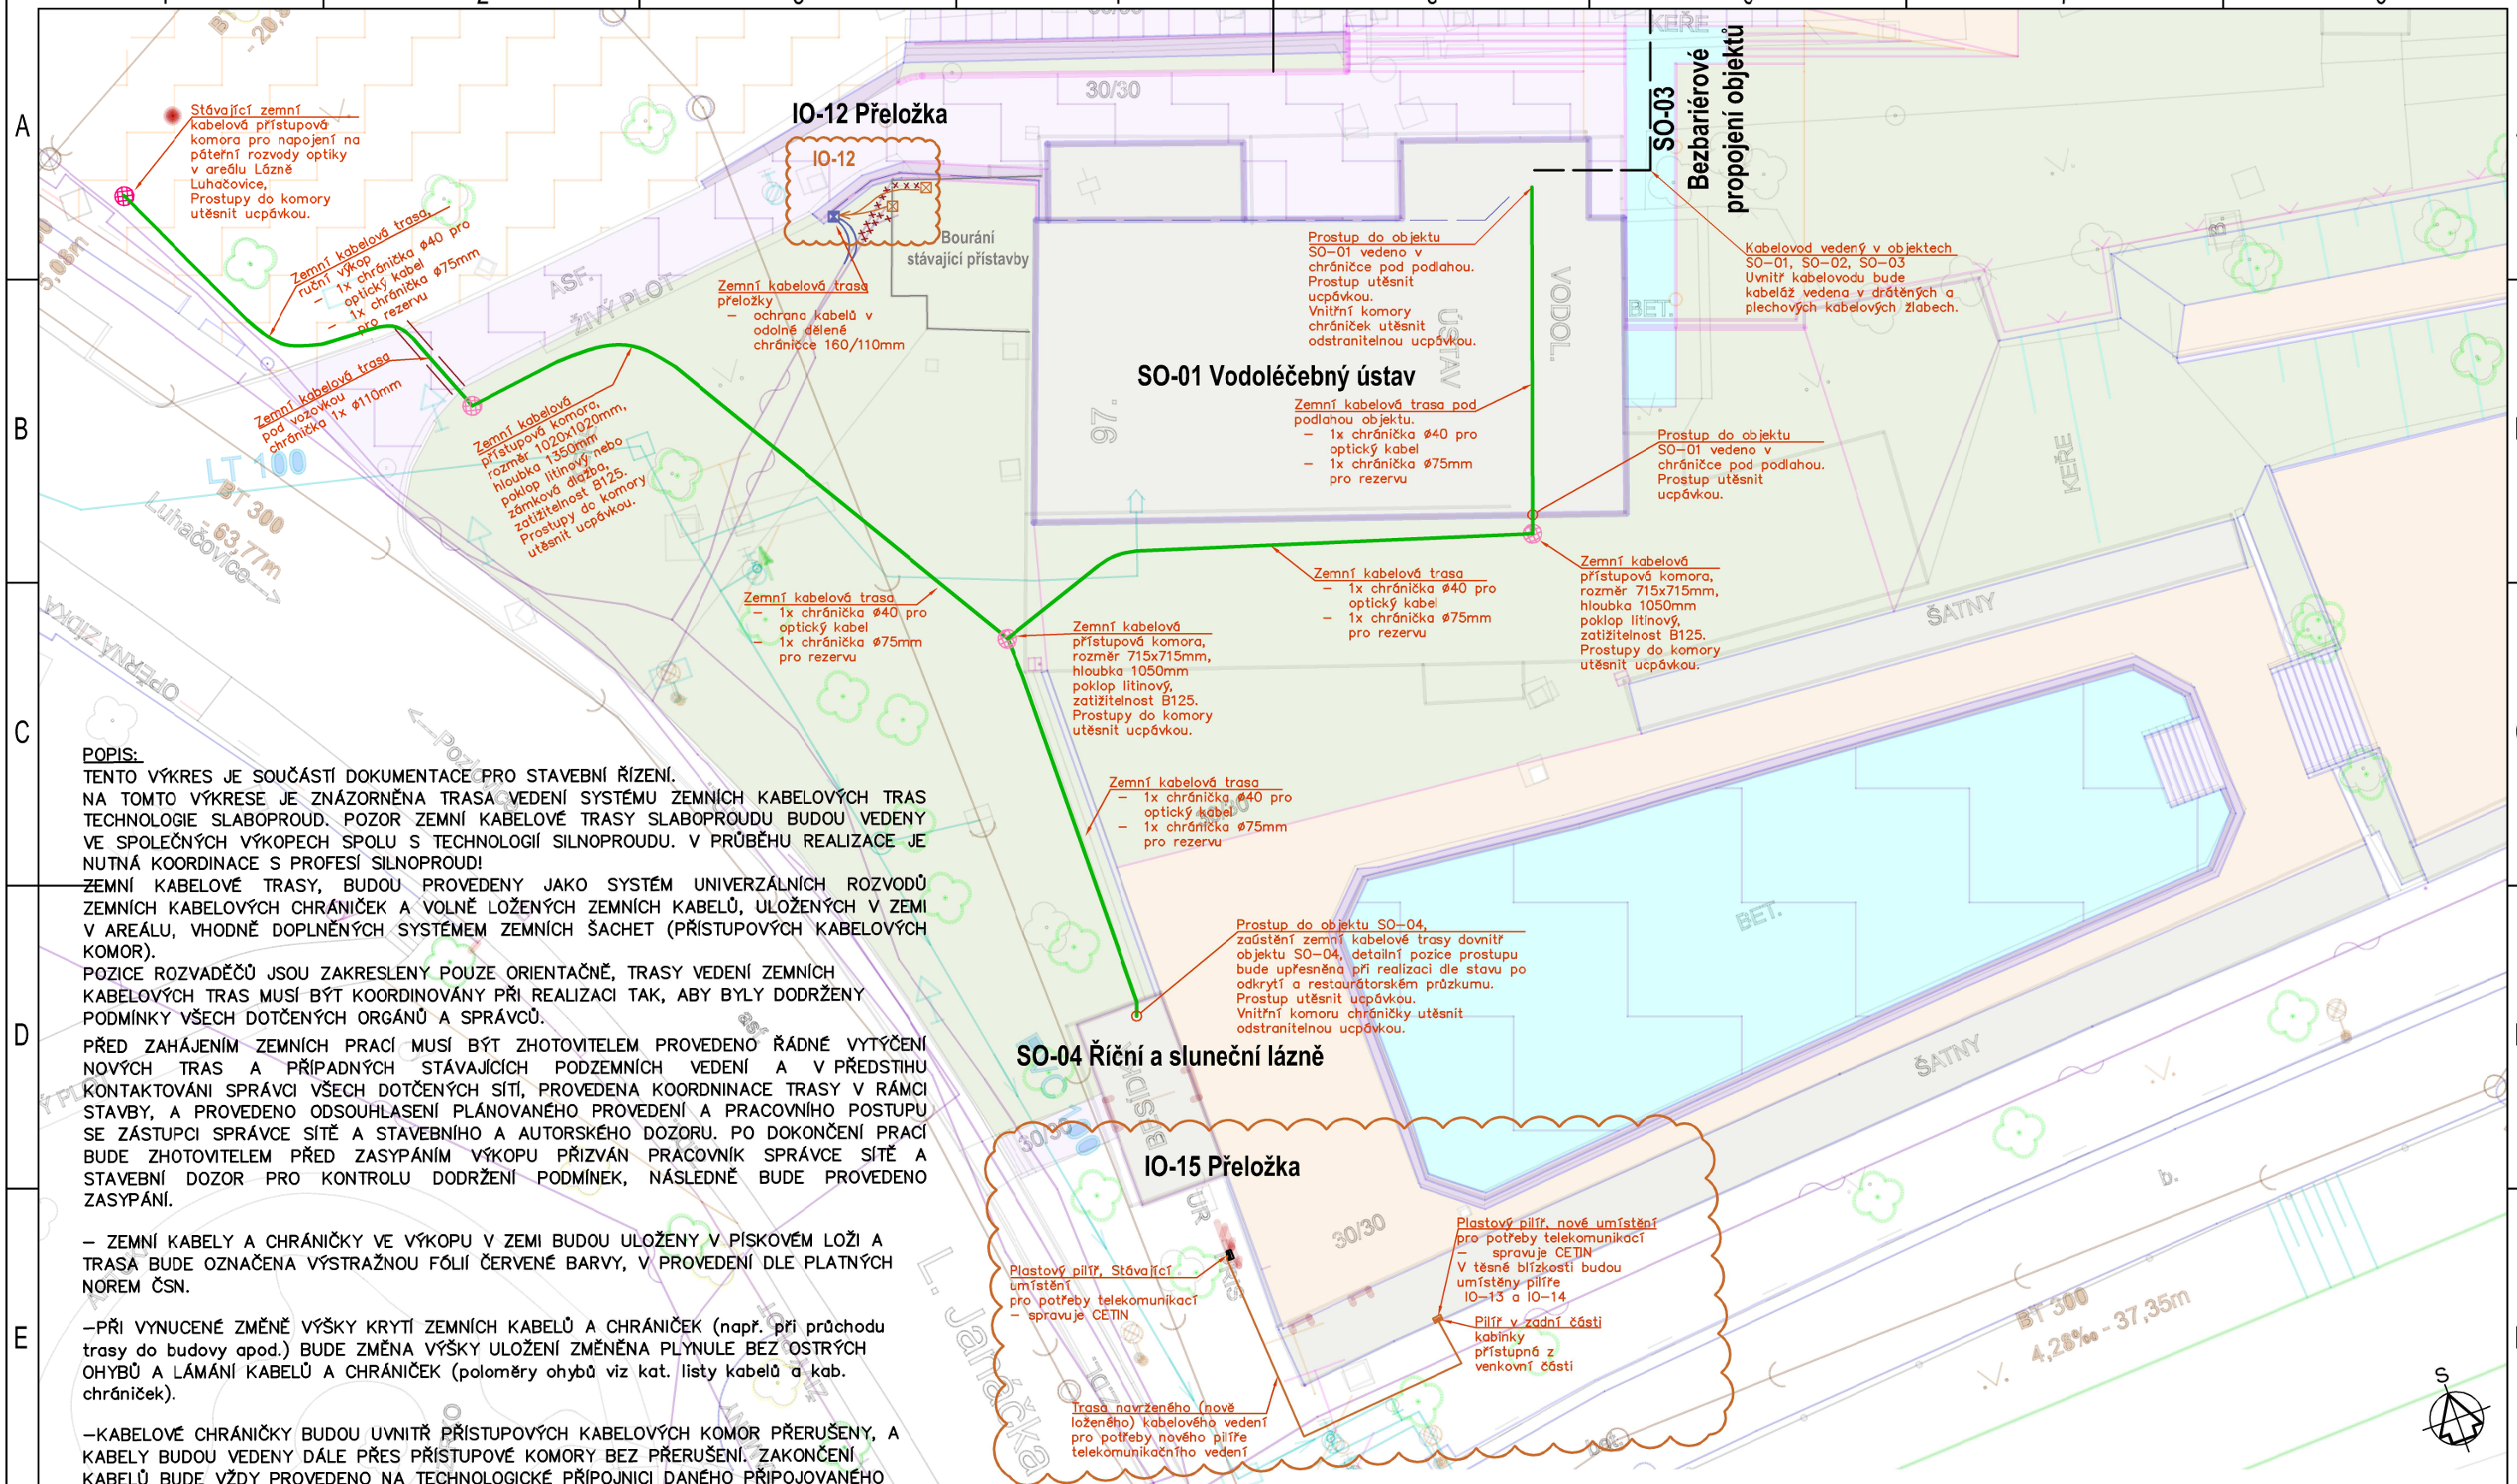


POPIS:

TENTO VÝKRES JE SOUČÁSTÍ DOKUMENTACE PRO STAVEBNÍ ŘÍZENÍ.

NA TOMTO VÝKRESE JE ZNÁZORNĚNA TRASA VEDENÍ SYSTÉMU ZEMNÍCH KABELOVÝCH TRAS TECHNOLOGIE SLABOPROUD. POZOR ZEMNÍ KABELOVÉ TRASY SLABOPROUDU BUDOU VEDENY VE SPOLEČNÝCH VÝKOPECH SPOLU S TECHNOLOGIÍ SILNOPROUDU. V PRŮBĚHU REALIZACE JE NUTNÁ KOORDINACE S PROFESÍ SILNOPROUD!

ZEMNÍ KABELOVÉ TRASY, BUDOU PROVEDENY JAKO SYSTÉM UNIVERZÁLNÍCH ROZVODŮ ZEMNÍCH KABELOVÝCH CHRÁNIČEK A VOLNĚ LOŽENÝCH ZEMNÍCH KABELŮ, ULOŽENÝCH V ZEMI V AREÁLU, VHODNĚ DOPLNĚNÝCH SYSTÉMEM ZEMNÍCH ŠACHET (PŘÍSTUPOVÝCH KABELOVÝCH KOMOR).

POZICE ROZVADĚČŮ JSOU ZAKRESLENY POUZE ORIENTAČNĚ, TRASY VEDENÍ ZEMNÍCH KABELOVÝCH TRAS MUSÍ BÝT KOORDINOVÁNY PŘI REALIZACI TAK, ABY BYLY DODRŽENY PODMÍNKY VŠECH DOTČENÝCH ORGÁNŮ A SPRÁVCŮ.

PŘED ZAHÁJENÍM ZEMNÍCH PRACÍ MUSÍ BÝT ZHOTOVITELEM PROVEDENO ŘÁDNÉ VYTÝČENÍ NOVÝCH TRAS A PŘÍPADNÝCH STÁVAJÍCÍCH PODZEMNÍCH VEDENÍ A V PŘEDSTIHU KONTAKTOVÁNI SPRÁVCI VŠECH DOTČENÝCH SÍTÍ, PROVEDENA KOORDNINACE TRASY V RÁMCI STAVBY, A PROVEDENO ODSOUHLASENÍ PLÁNOVANÉHO PROVEDENÍ A PRACOVNÍHO POSTUPU SE ZÁSTUPCI SPRÁVCE SÍTĚ A STAVEBNÍHO A AUTORSKÉHO DOZORU. PO DOKONČENÍ PRACÍ BUDE ZHOTOVITELEM PŘED ZASYPÁNÍM VÝKOPU PŘIZVÁN PRACOVNÍK SPRÁVCE SÍTĚ A STAVEBNÍ DOZOR PRO KONTROLU DODRŽENÍ PODMÍNEK, NÁSLEDNĚ BUDE PROVEDENO ZASYPÁNÍ.

– ZEMNÍ KABELY A CHRÁNIČKY VE VÝKOPU V ZEMI BUDOU ULOŽENY V PÍSKOVÉM LOŽI A TRASA BUDE OZNAČENA VÝSTRAŽNOU FÓLIÍ ČERVENÉ BARVY, V PROVEDENÍ DLE PLATNÝCH NOREM ČSN.

–PŘI VYNUCENÉ ZMĚNĚ VÝŠKY KRYTÍ ZEMNÍCH KABELŮ A CHRÁNIČEK (např. při průchodu trasy do budovy apod.) BUDE ZMĚNA VÝŠKY ULOŽENÍ ZMĚNĚNA PLYNULE BEZ OSTRÝCH OHYBŮ A LÁMÁNÍ KABELŮ A CHRÁNIČEK (poloměry ohybů viz kat. listy kabelů a kab. chrániček).

–KABELOVÉ CHRÁNIČKY BUDOU UVNITŘ PŘÍSTUPOVÝCH KABELOVÝCH KOMOR PŘERUŠENY, A KABELY BUDOU VEDENY DÁLE PŘES PŘÍSTUPOVÉ KOMORY BEZ PŘERUŠENÍ. ZAKONČENÍ KABELŮ BUDE VŽDY PROVEDENO NA TECHNOLOGICKÉ PŘÍPOJNICI DANÉHO PŘIPOJOVANÉHO ZAŘÍZENÍ UVNITŘ ROZVADĚČE

–DALŠÍ PODROBNOSTI O ZPŮSOBU PROVEDENÍ KABELOVÝCH TRAS, ZPŮSOBU ZAKONČENÍ KABELOVÝCH TRAS V JEDNOTLIVÝCH OBJEKTECH APOD. JSOU UVEDENY V TECHNICKÉ ZPRÁVĚ.

| | | | | | |
|---|---|---|---|---|---|
| ZMĚNA: O | POČET: | ZAKÁZKA: | DATUM: | ZPRACOVAL: | SCHVÁLIL: |

| | | | | | |
|---|---|---|---|---|---|
| AKCE: | PROJEKT OBNOVY A ZPŘÍSTUPNĚNÍ NEMOVITÉ KULTURNÍ PAMÁTKY AREÁLU VODOLÉČEBNÉHO ÚSTAVU OD ARCHITEKTA DUŠANA JURKOVIČE A SOUVISEJÍCÍCH OBJEKTŮ V LUHAČOVICÍCH | | | | PARE: |
| PŘEDMĚT DOKUMENTACE: | D.2 Dokumentace technických a technologických zařízení | | | | |
| OBJEKT: | IO-11 , IO-12 , IO-15 | INVESTOR: | Lázně Luhačovice, a.s. Lázeňské nám. 436, 763 26 Luhačovice | | |
| VÝKRES: | Venkovní trasy IO-11 , IO-12 , IO-15 | | | | ČÍSLO VÝKRESU: 01 |
| ZODP.PROJEKTANT: | Ing. Martin Meca | DATUM: | 7/2019 | MĚŘÍTKO: | 1:250 |
| VYPRACOVAL: | Ing. Martin Meca | ZAKÁZKA: | 1911 | FORMÁT: | A3 |
| SCHVÁLIL: | Ing. Petr Všetečka | SPECIALIZACE: | IO | STUPEŇ: | DPS |