



SCHEMA OKRUHU ÚT

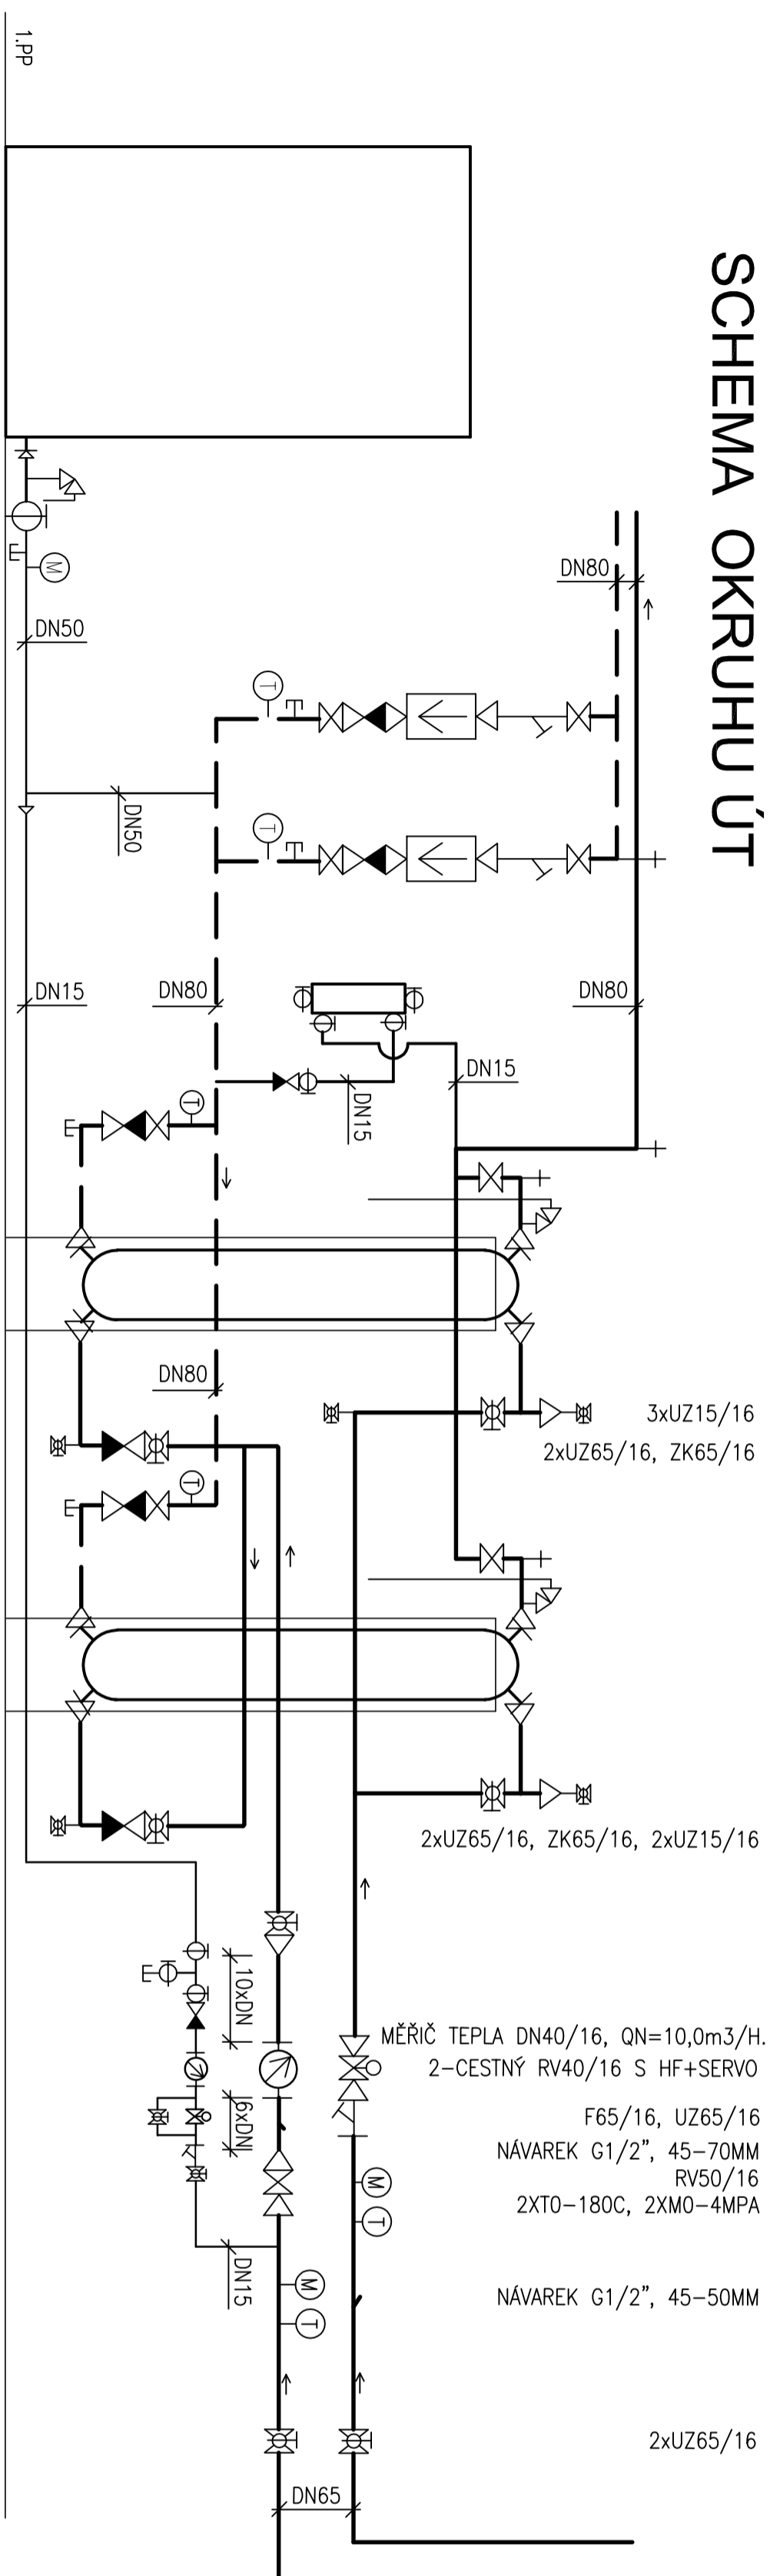

SCHEMA OKRUHU TUV

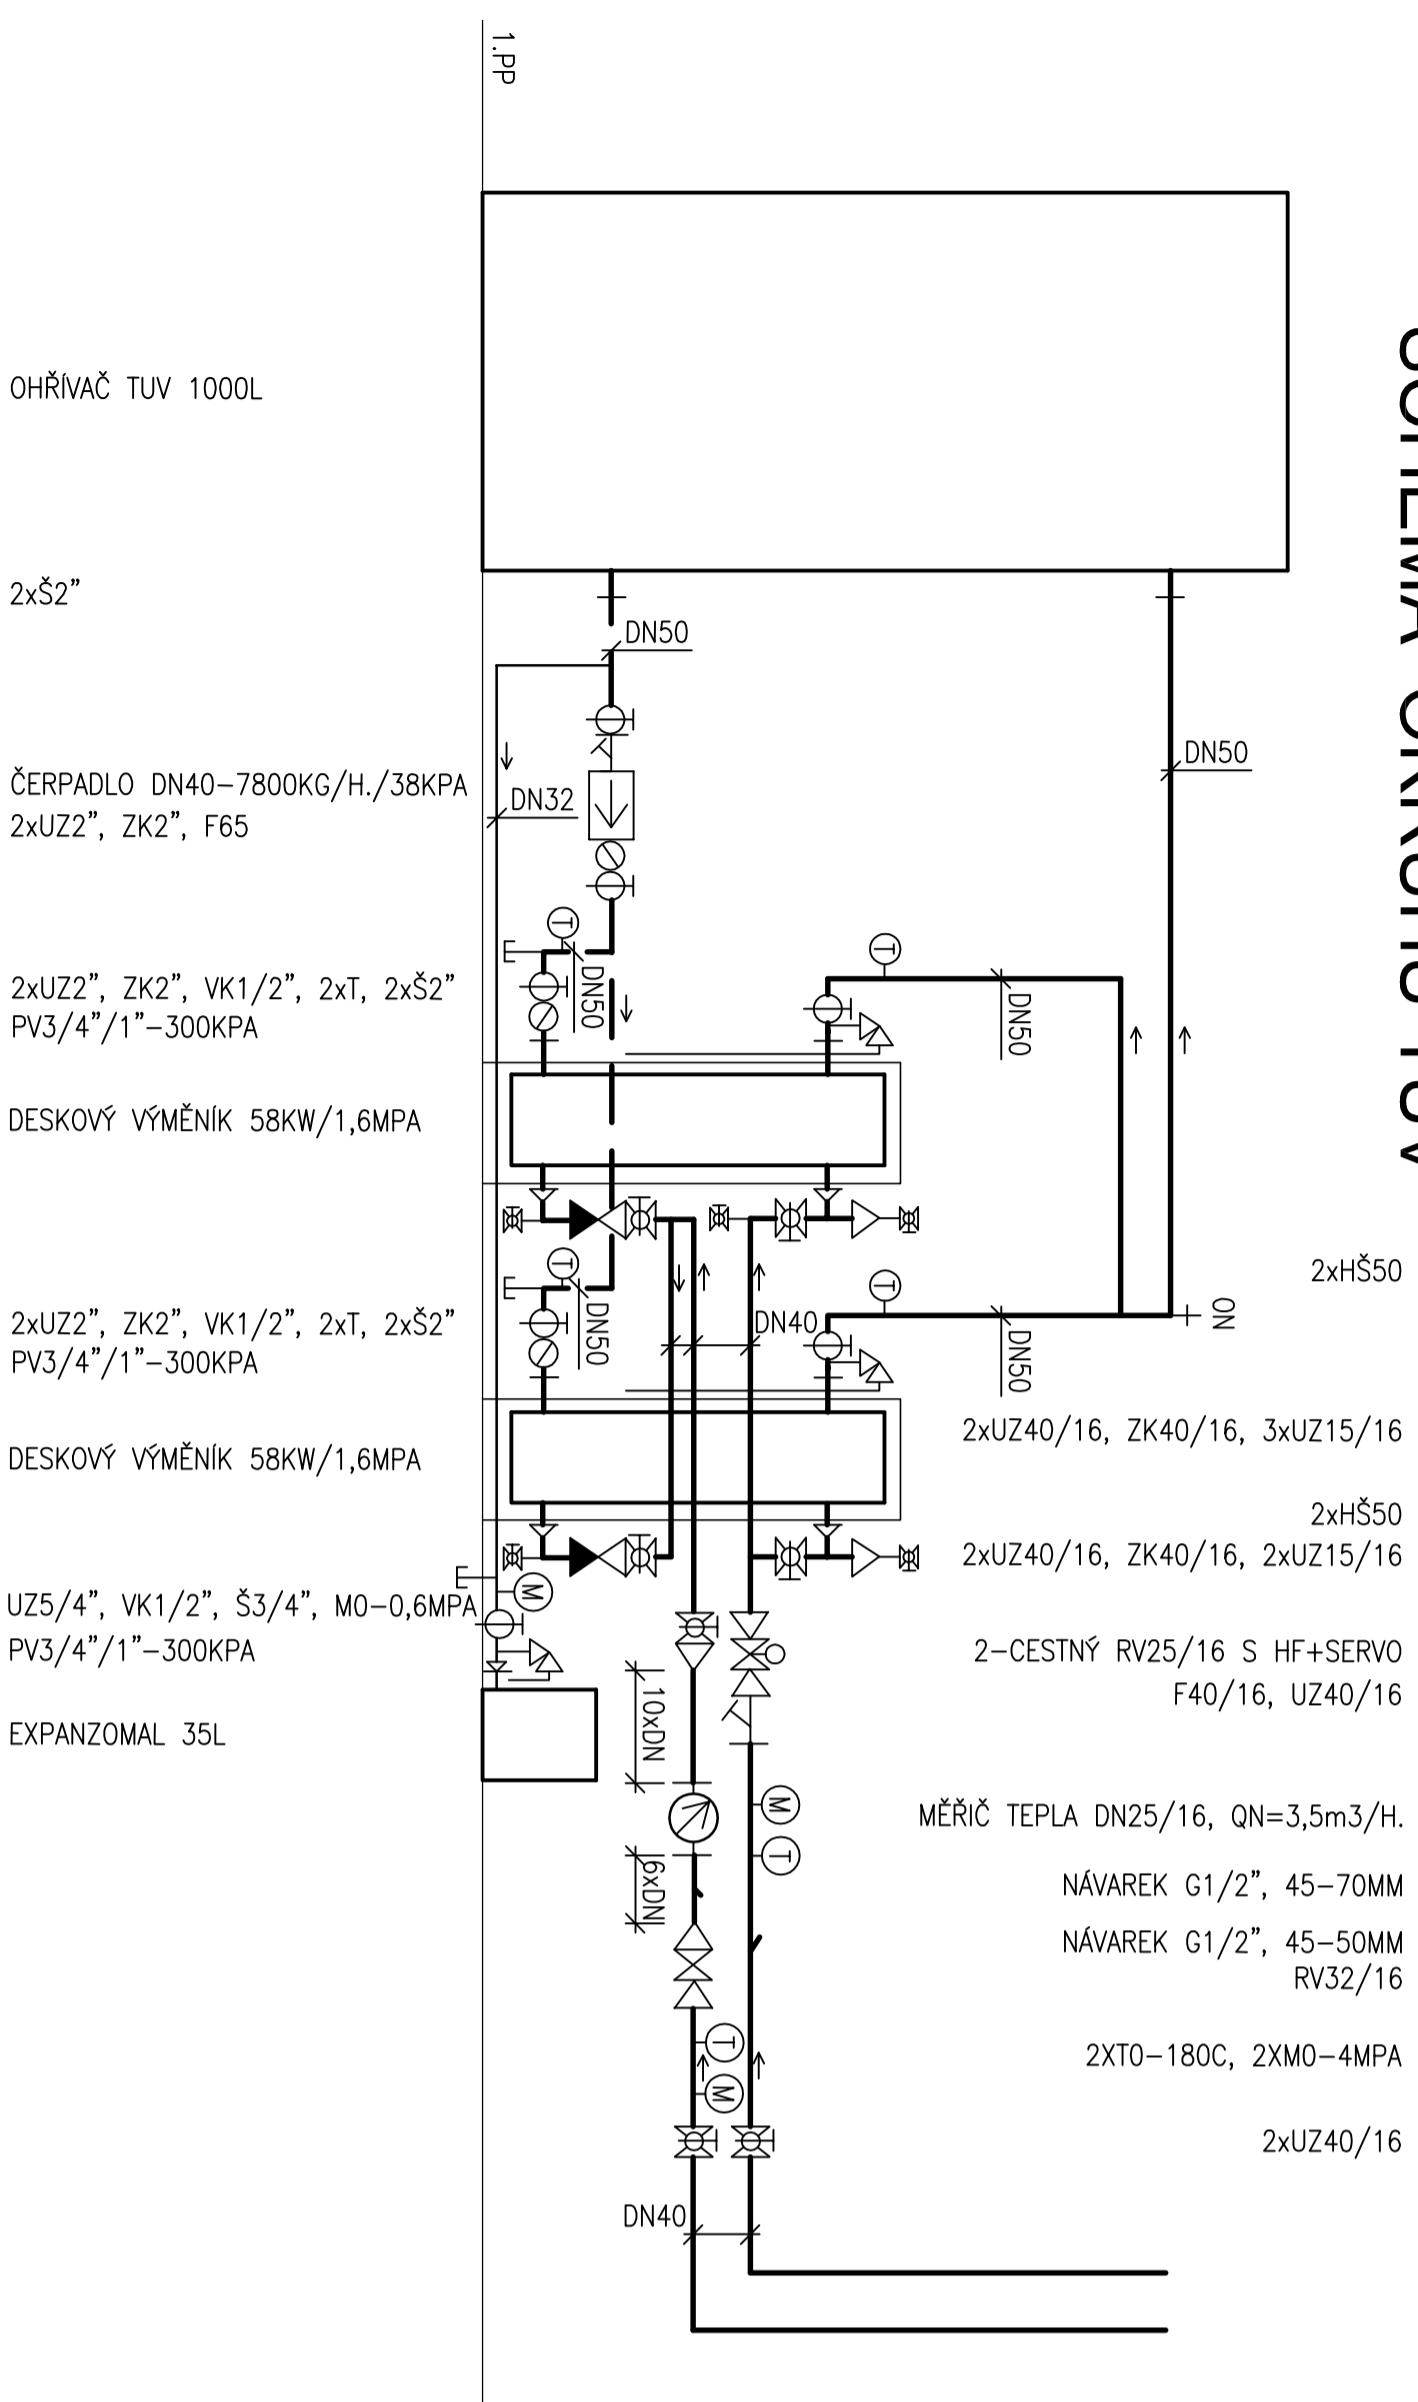

LEGENDA

- HORKÁ VODA PŘÍVOD
- HORKÁ VODA VRÁT
- TOPNÁ VODA PŘÍVOD
- TOPNÁ VODA VRÁT
- DOPLNĚNÍ POTRUBÍ
- EXPANZNÍ POTRUBÍ

TRINISAT
MMHENTAT
 Obnova areálu Vodoléčebného ústavu v Luhačovicích
 0-16 úroveň P3 a příslušné rozvody ÚT
 D.2. DTTZ ÚT – schemata zapojení
 M1:20V
 stupeň: dokumentace pro provedení stávků a výběr dodavatele
 investor: Lázně Luhačovice a.s.
 gen.projektant: Ing. Petr Všecký, autorizovaný architekt
 vpracovník: Ing. R. Hermon