


ÚZEMÍ
POVRCH ÚZEMÍ
ČÍSLO PARCELNI
VZDALENOST LOMŮ A OBJEKTŮ [m]

| | | |
|-------------|---------|-------|
| Luháčovice | | |
| asfalt | chodník | |
| 2453/2644/7 | 644/10 | |
| | terén | 644/3 |
| | | beton |
| | | 125/2 |


Podélný profil "KD1"

MĚŘÍTKO 1:100/1:100

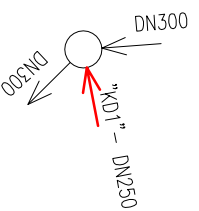

KÓTA UPRAVENÉHO TERÉNU
HLOUBKA VÝKOPU
KÓTA DNA POTRUBÍ
KÓTA TERÉNU
STANIČENÍ [km],[m]


SKLON [promile] – DÉLKA [m]
DN [mm] – MATERIAL – DÉLKA [m]

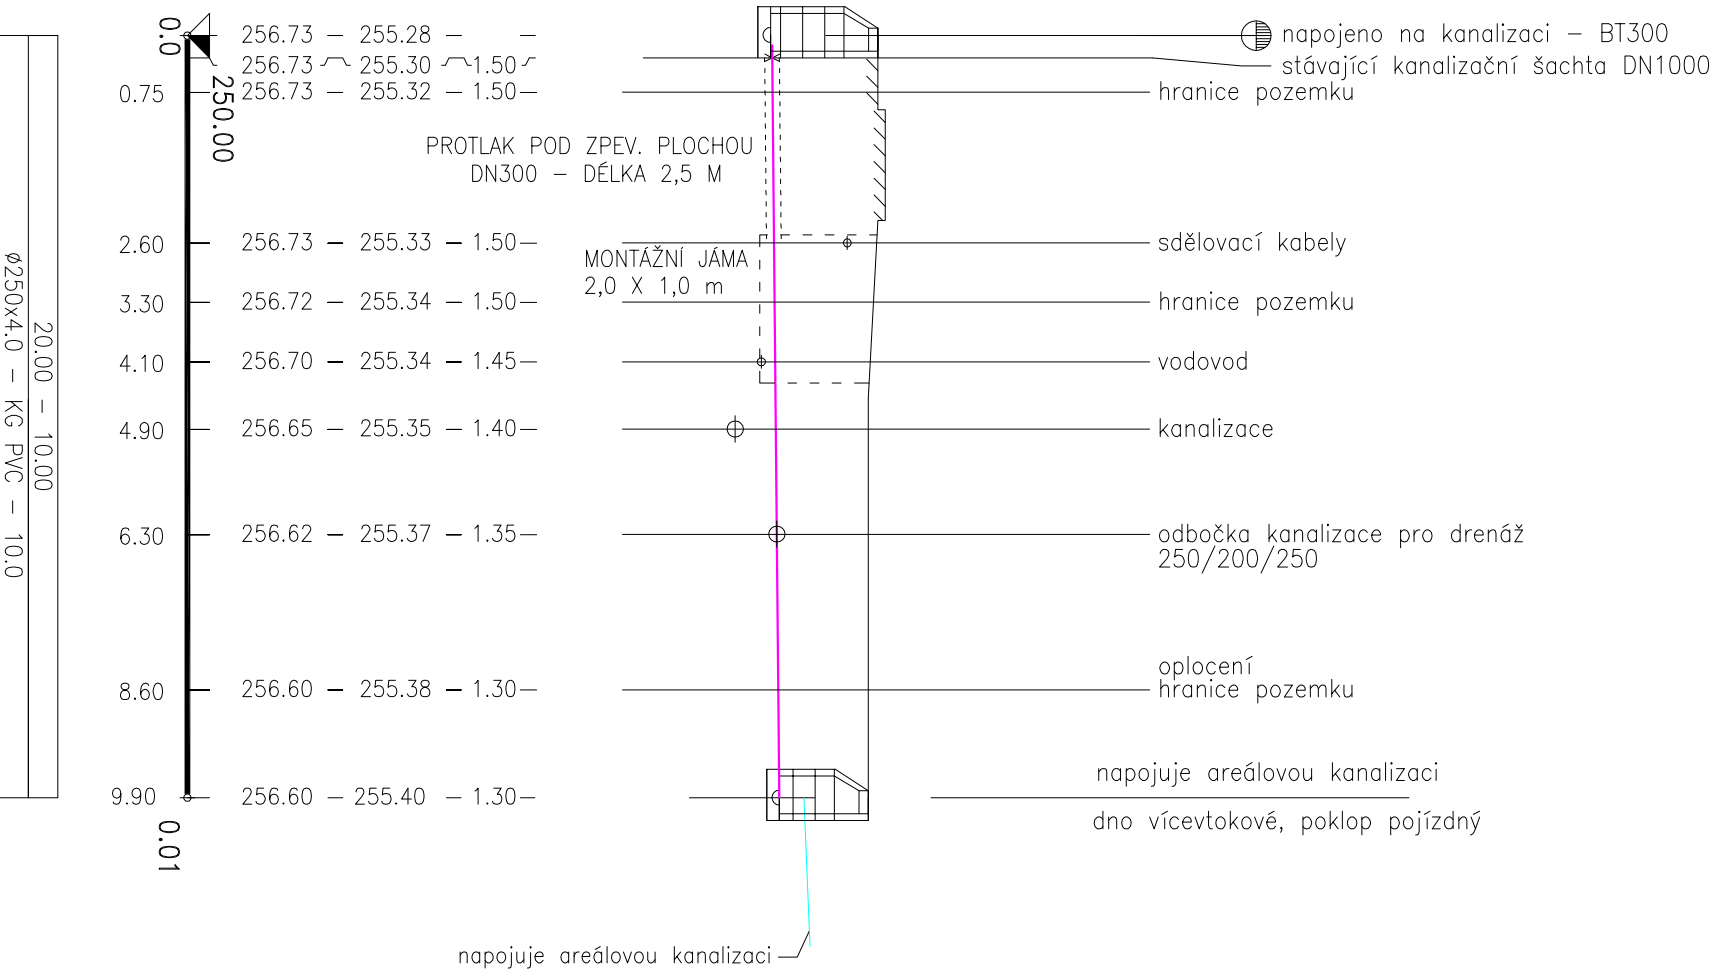

ULOŽENÍ KANALIZAČNÍHO POTRUBÍ

NESOUDRŽNÉ : hrubé štetky, kamenité zeminy, sutě
SODRŽNÉ : hlinité a jílovité zeminy s kameny nad 2 mm, tuhé a tvrdé konzistence

NAD HLADINOU PODZEMNÍ VODY

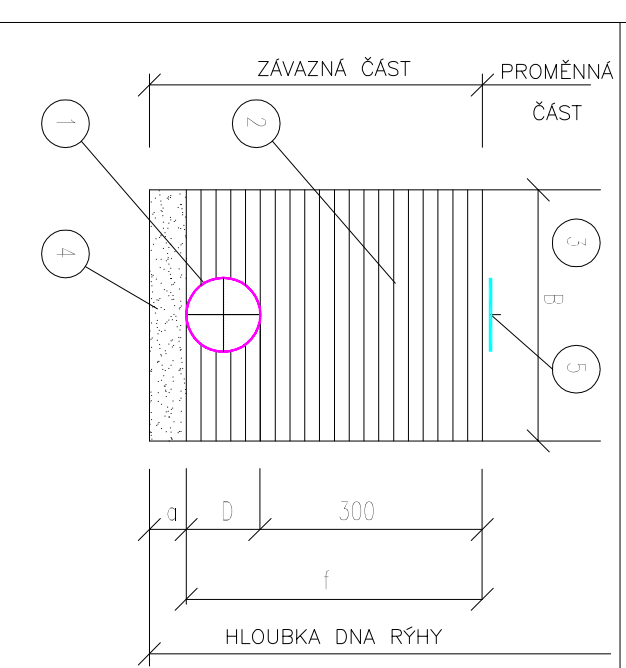

ROZMĚROVÁ TABULKA

| DN | VNĚJŠÍ PRŮMĚR POTRUBÍ D | VÝŠKA OBSYPU f | VÝŠKA LOŽE a | ŠÍŘKA RÝHY B |
|-----|-------------------------|----------------|--------------|--------------|
| 250 | 250 | 550 | 100 | 1000 |

LEGENDA

- 1 – TROUBA Z PVC
- 2 – OBSYP POTRUBÍ
- 3 – ZÁSYP RÝHY
- 4 – LOŽE POD POTRUBÍ
- 5 – VYSTRÁŽIVA FOLIE

POZNÁMKA :

Při provádění zemních prací je nutné se řídit ČSN 73 6133 a zákonem č. 309/2006 Sb. O bezpečnosti práce a technickém zařízení při stavebních pracích. Před zahájením zemních prací zajistí investor vyřízení všech podzemních inženýrských sítí. Zpětný zásyp potrubí bude hutněn po úrovních max. 300 mm. Po dokončení stavebních prací bude provedena tlaková zkouška. Protokol o tlakové zkoušce je nedílnou součástí předávacího protokolu.

| | | | | |
|---|------------------------------------|---------------------------|-------------------------------|---|
| ODP.PROJEKTANT ING.ŘÍMAN | VYPRACOVAL ING. ŘÍMAN | KOORDINACE ING.VŠETČKA | STAVEBNÍK LAZNĚ LUHAČOVICE | Petr Říman – PROJEKTANT TELEFON – 577 214 042 WWW.VITPROJEKTICZ |
| KRAJ: ZLINSKÝ | MÍSTO: LUHAČOVICE | FORMÁT 2A4 | DATEM: ÚNOR 2019 | |
| STAVBA: Vodoléčebného ústavu od architektů D. Jurkové a souvisejících objektů v Luháčovicích | OBJEKT: INŽENÝRSKÉ SÍŤE – K + V | ÚČEL DPS | Č.ZAKÁZKY 0806-2016 | |
| VÝKRESOVÁ ČÁST – POTRUBNÍ ROZVODY | | ARCHIVNÍ Č. 06082016 | MĚŘÍTKO 1:100 | ČÍSLO VÝKRESU 312 |