


LEGENDA MÍSTNOSTÍ:

- 02.101-107 zimování rostlin 86,05 m<sup>2</sup>
- 02.109 lodžie 61,4 m<sup>2</sup>
- 02.111 chodba 34,7 m<sup>2</sup>
- 02.110 -02.117 depozitář lázeňských technologií 100,57 m<sup>2</sup>
- 02.118-124 zimování rostlin 85,78 m<sup>2</sup>
- 02.127-129 wc ženy 4,7 m<sup>2</sup>
- 02.130 úklidová místnost 1,8 m<sup>2</sup>
- 02.131 schodiště 10,8 m<sup>2</sup>
- 02.132 technická místnost 12,3 m<sup>2</sup>
- 02.133-135 wc muži 4,1 m<sup>2</sup>
- 02.137 technická místnost 10,0 m<sup>2</sup>

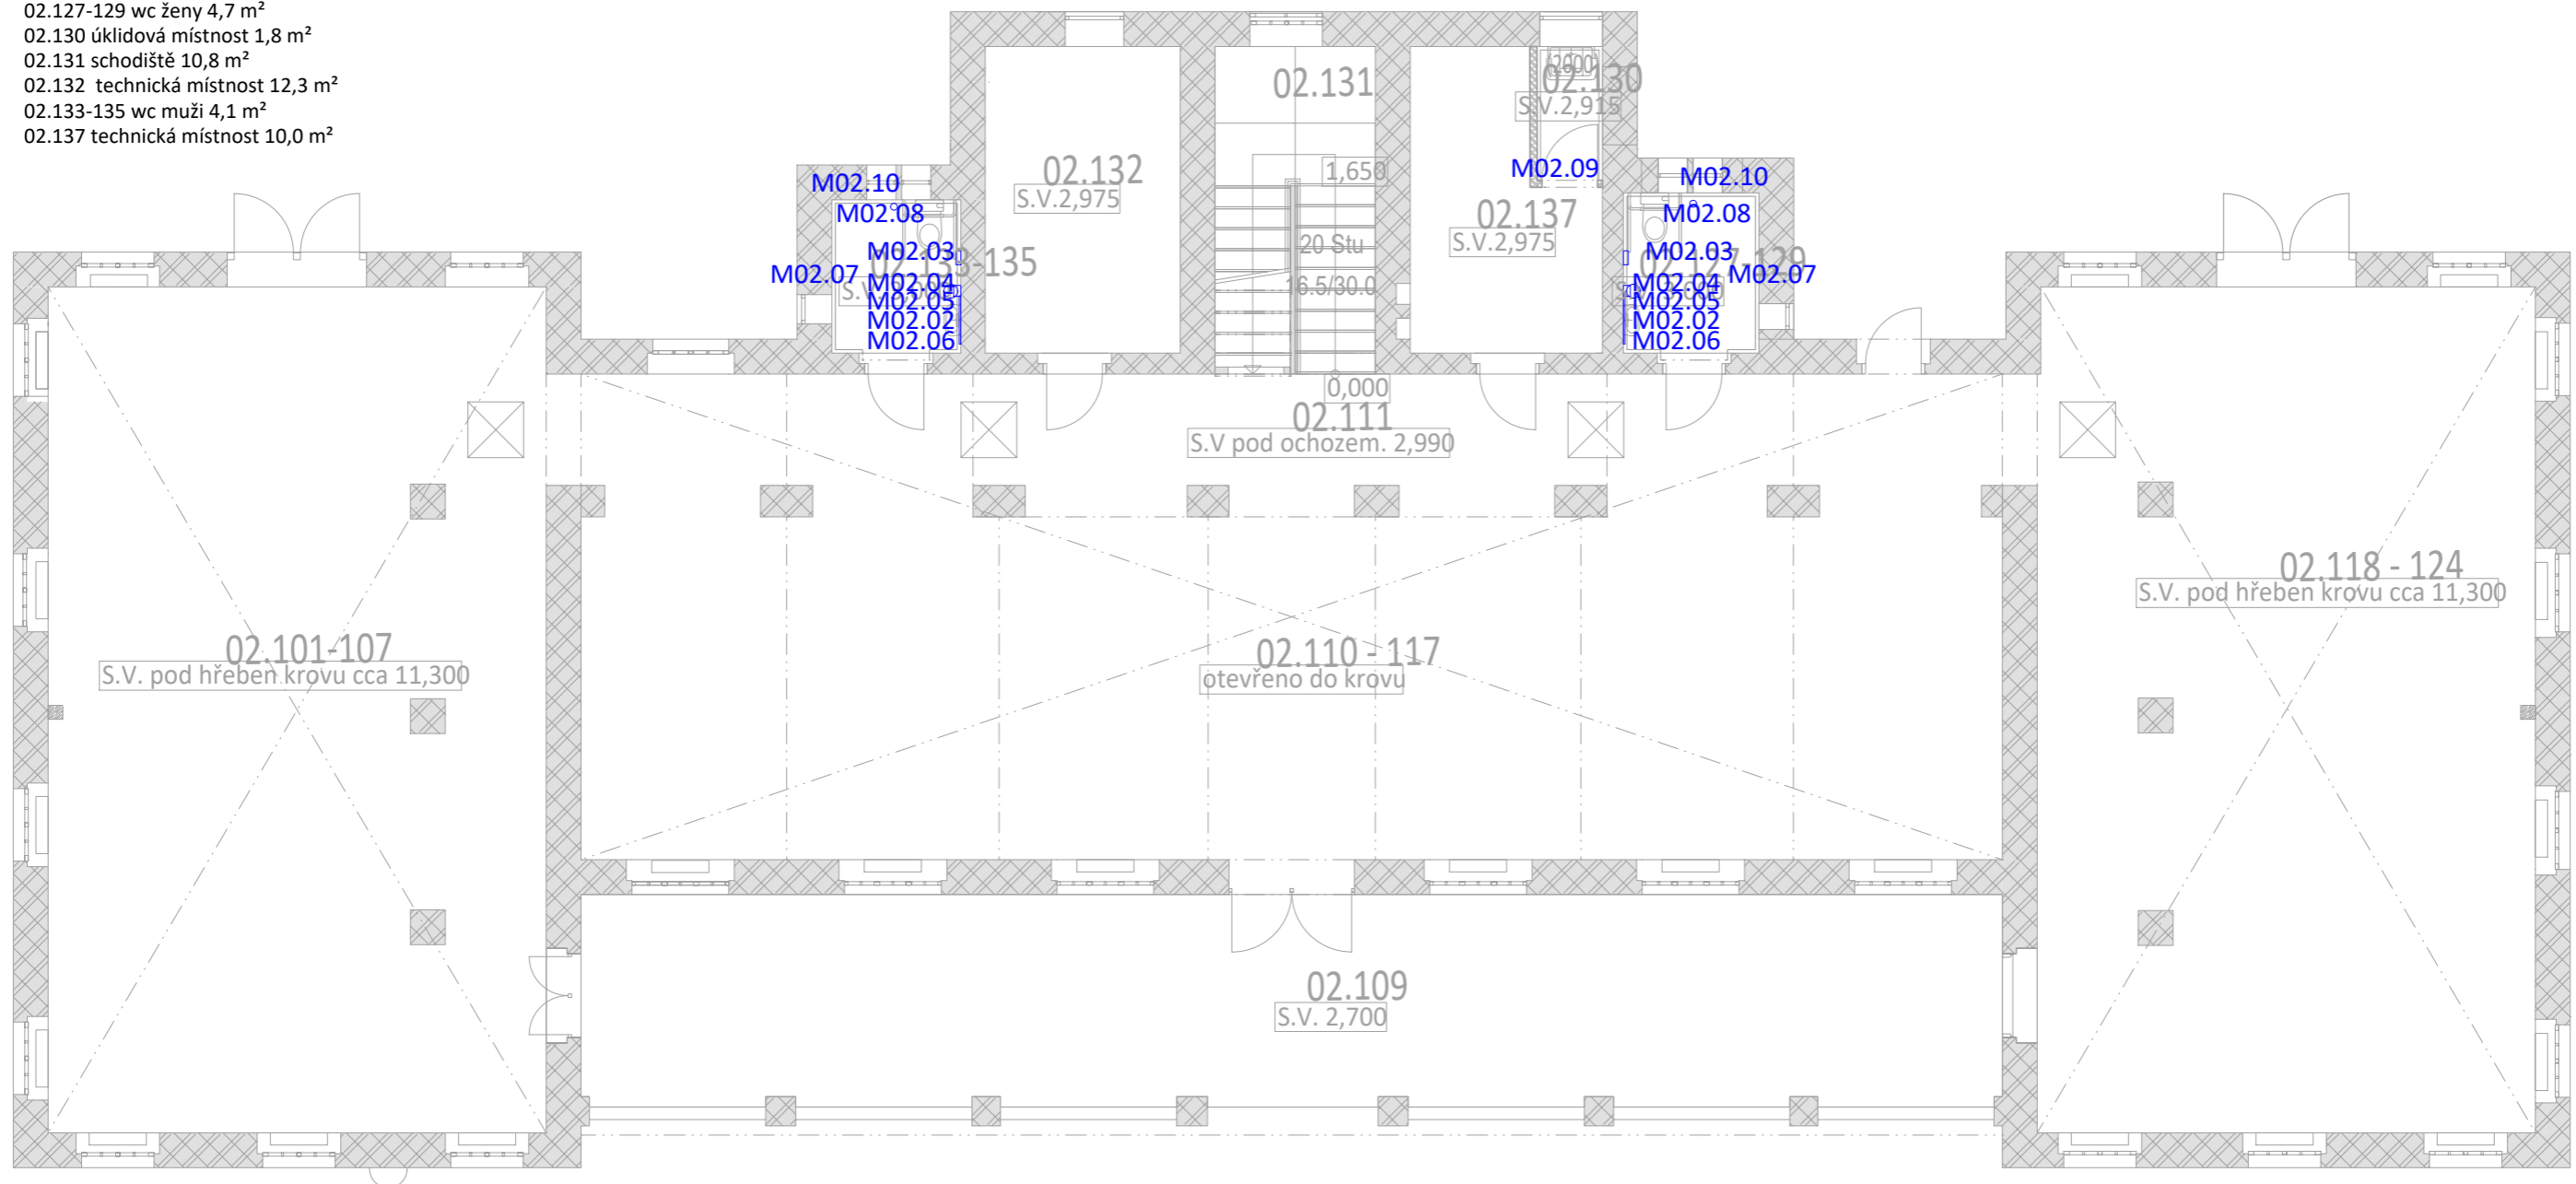

<p><b>TRANSAT</b> ARCHITEKTI</p> <p><b>Obnova areálu Vodoléčebného ústavu v Luhačovicích</b></p> <p><b>Interiér - mobiliář</b></p> <p>SO-02 - Palmový skleník a depozitář lázeňských technologií - 1NP</p> <p>stupeň: projekt pro provedení stavby a výběr dodavatele</p> <p>investor: <b>Lázně Luhačovice a.s.</b></p> <p>zodpovědný projektant: Ing. Petr Všečka, autorizovaný architekt</p> <p>vypracovali: Ing. P. Všečka, Ing. R. Václavík, Ing. A. Všečková</p>	<p><b>104</b></p> <p>II. 2019</p> <p>M 1:100</p>
---	--