


PŮDORYS 2.NP

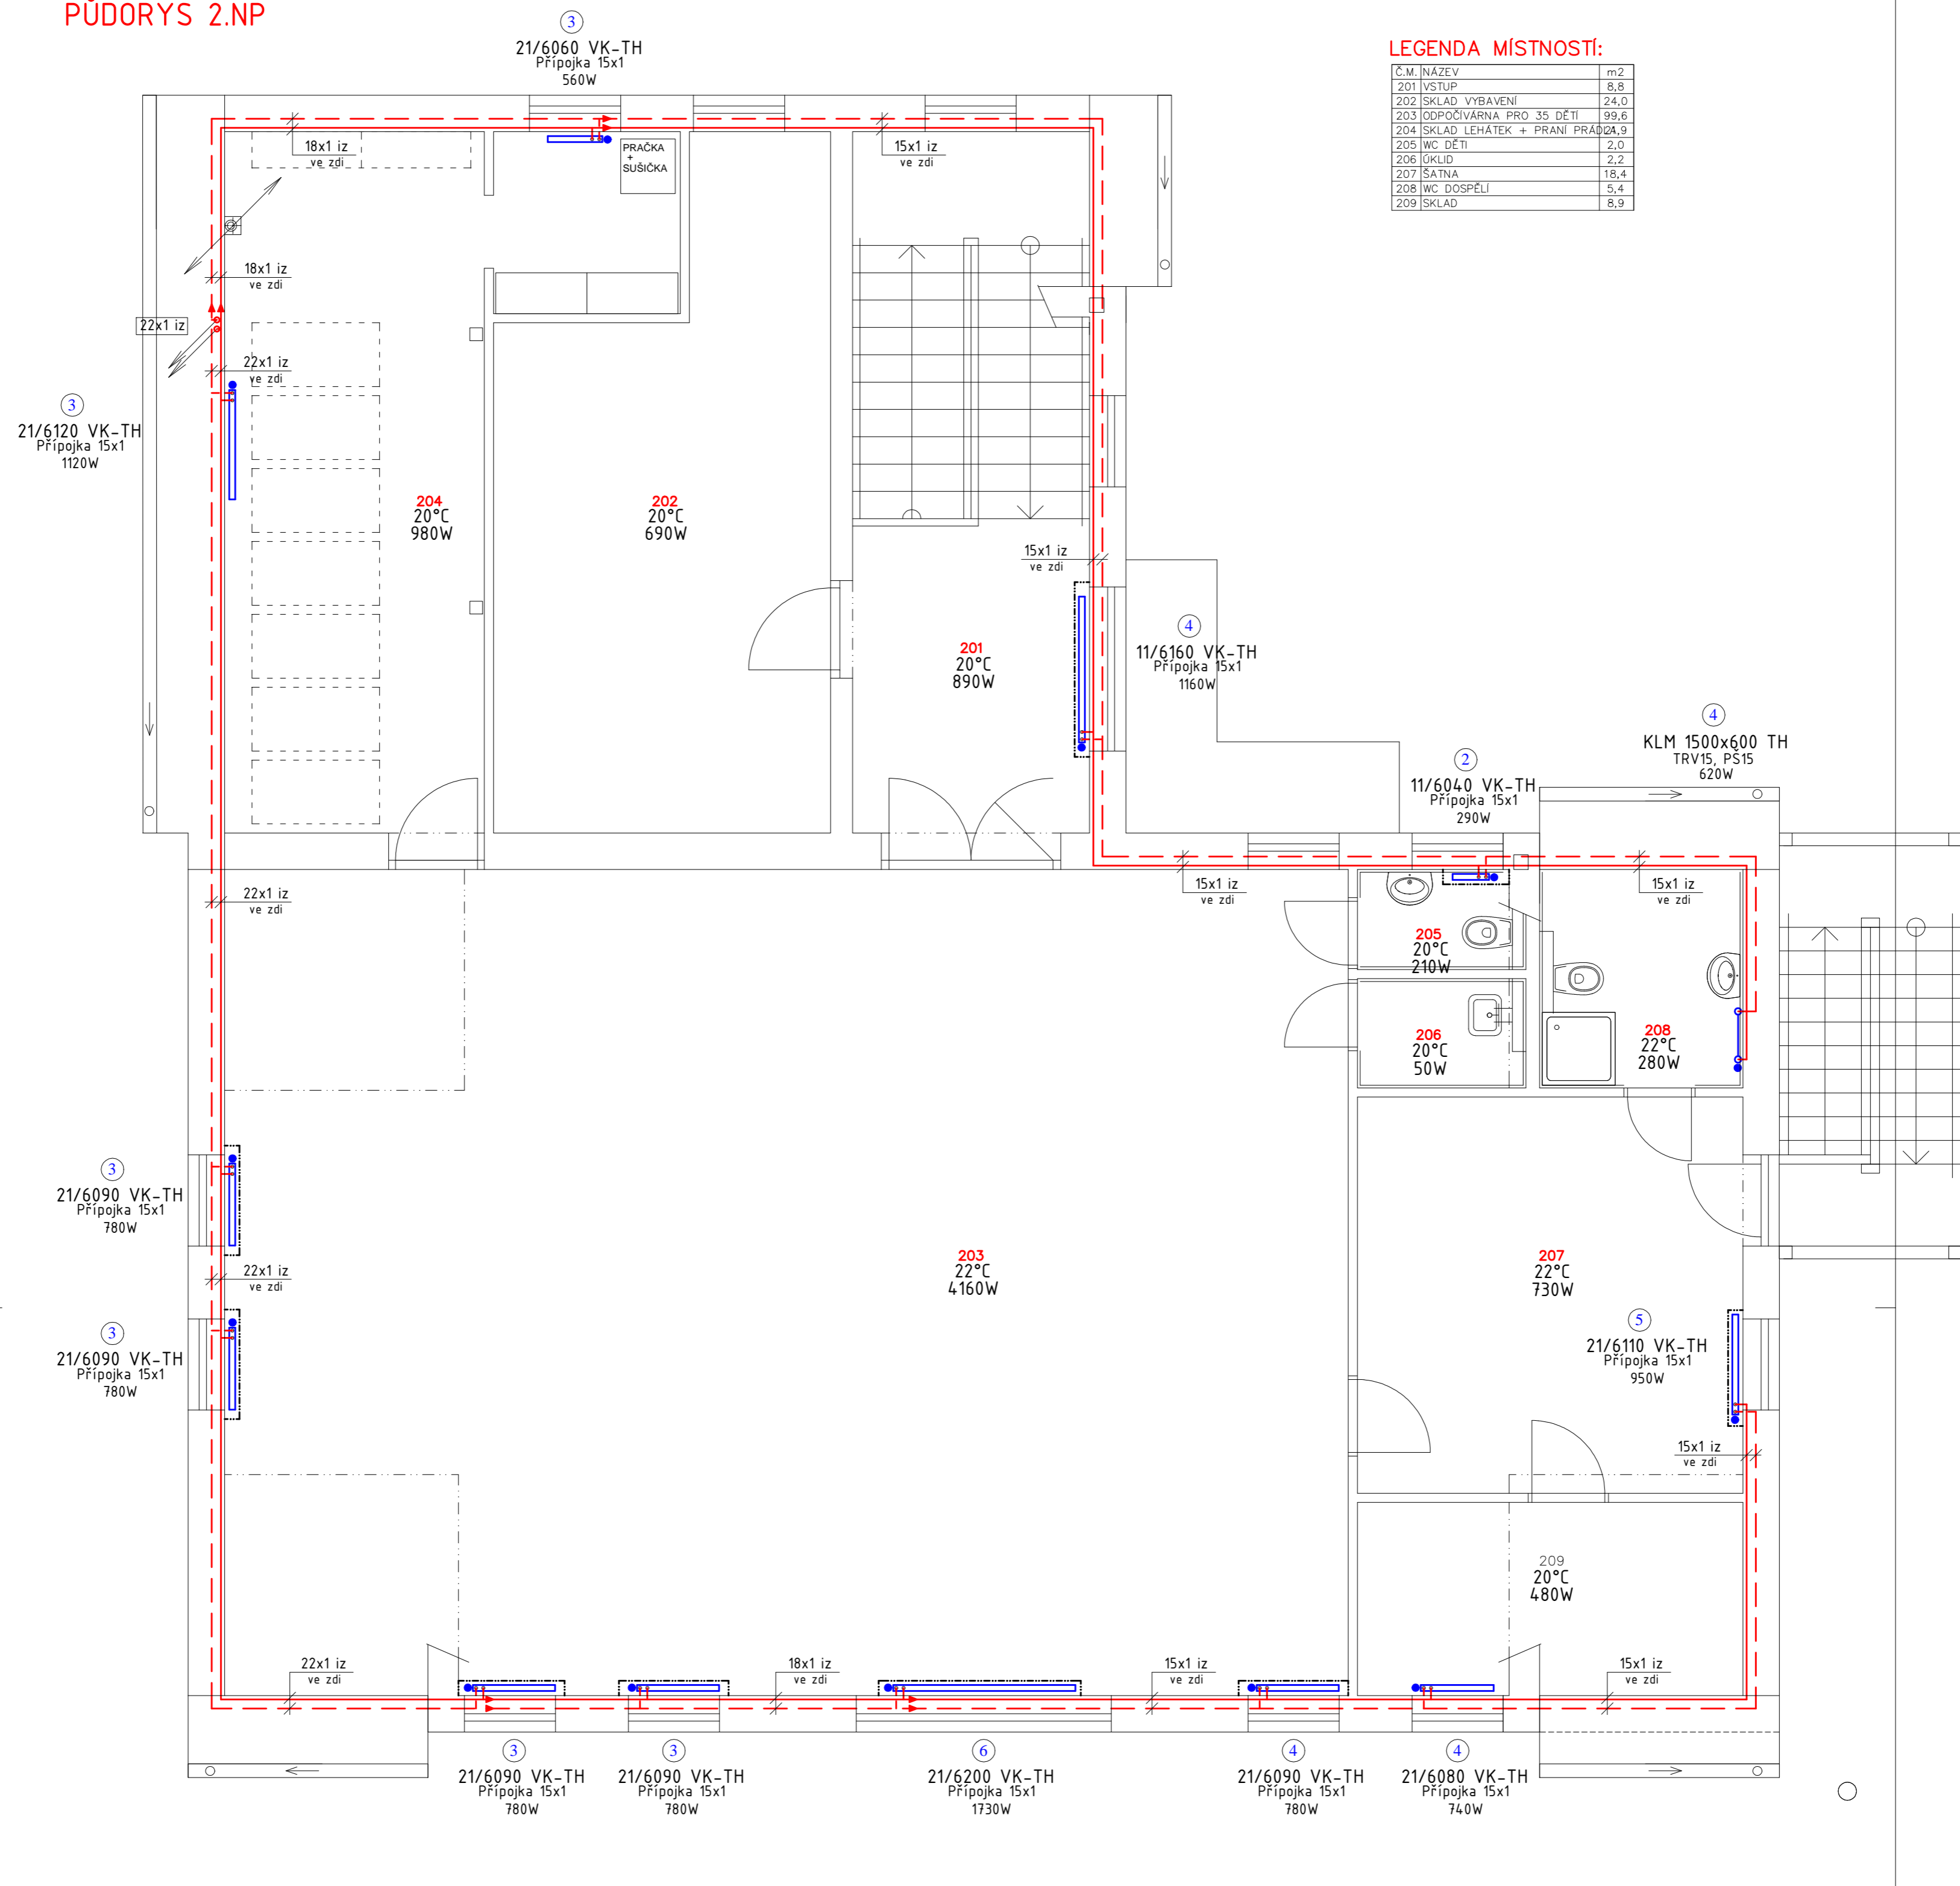

LEGENDA MÍSTNOSTI:

Č.M.	NÁZEV	m2
201	VSTUP	8,8
202	SKLAD VYBAVENÍ	24,0
203	ODPOSOVÁRNA PRO 35 DĚTÍ	99,6
204	SKLAD LEHÁTEK + PRÁNÍ PRAČKA	24,9
205	WC DĚTÍ	2,0
206	KLAD	2,2
207	ŠATNA	18,4
208	WC DŮSPĚLÍ	5,4
209	SKLAD	8,9

LEGENDA POTRUBÍ

- NOVÝ PŘÍVOD TOPNÉ VODY -OT-MĚD-IZ
- - - NOVÝ VRÁT TOPNÉ VODY -OT-MĚD-IZ
- OCHRANÉ PŘÍVODNÉ KRYTOVÁNÍ OTOPNÝCH TĚLES

LEGENDA OTOPNÝCH TĚLES

- 21/6140 VK - DESKOVÁ OTOPNÁ TĚLESA, TYP VK, SPODNÍ PRAVÉ PŘÍPOJENÍ
- KRM 1820x750 - TRUBKOVÁ TĚLESA

LEGENDA ARMATUR

- TRV - TERMOSTATICKÝ VENTIL
- PS - UZAVÍRACÍ ŠROUBENÍ
- DESKOVÁ TĚLESA BUDOU OSAZENA UZAVÍRACÍM ŠROUBENÍM
- ⊙ - PŘEDNASTAVENÍ VENTILU
- TH/RH - TERMOSTATICKÁ HLAVICE S OCHRANOU PROTI ODCIZENÍ / RUČNÍ HLAVICE
- OV - ODVZDUŠŇOVACÍ VENTIL - NA VŠECH TĚLESECH
- KK - KULOVÝ KOHOUT
- VK - VYPOUŠTĚCÍ KOHOUT

Te = -15°C Oztr = 17,66 kW - NÁSTAVBA
TEPLOTNÍ SPÁD-OT 70/50 °C - OTOPNÁ TĚLESA

ZODP. PROJEKTANT	ING. PETR POLÁČEK	Č. PARÉ	
PROJEKTANT	ING. PETR POLÁČEK		
STAVBA	ING. ARCH. MARKĚTA NAVRÁTILOVÁ		
MÍSTO STAVBY	parc.č. 2, K.Ú. VŠECHOVICE U TIŠNOVA, okr. BRNO-VENKOV		
INVESTOR	OBEC VŠECHOVICE	DATUM	06/2018
OBSAH VÝKRESU	D.1.4.1 Zařízení pro vytápění staveb	ÚČEL	TENDR
PŮDORYS 2.NP		MĚŘÍTKO	1 : 50
		Č. VÝKRESU	D.1.4.1-02