


POUŽITÁ SVÍTIDLA:

Symbol	Počet	Popis svítidla	Dsazení
A1		LMD R1.F-F124NDWS-160T830 přisazené sv.	1xLED-M 10 W
A2		LMD R1.F-F124NDWS-160D830 přisazené sv.	1xLED-M 10 W
B		LMD R1.RLS1-NDWS-1000T830 závěsné sv.	1xLED-M 80 W
C1		LMD FA.Pasti LED 24W 3K IP65 přisazené sv.	1xled_p_24 w
C2		LMD FA.Pasti LED 24W 3K IP65 přisazené sv.	1xled_p_18 w
D		LMD FA-22044310-PM LED IP20 nosvětlovací reflektor 3F	1xled_25w
E		LMD R1.VLDF 154 + VLDD difuzor, přisazené svítidlo	1xFDH-016 54 w

■ - SVÍTIDLO NOUZOVÉ - IP65, 80 lm
 ■ - NOUZOVÝ ZDROJ - DLE TYPU SVÍTIDLA

LEGENDA MÍSTNOSTÍ:

Č.M.	MÍSTNOSTI	M ²	PODLAHA OZN.	POPIS	STĚNY	STROPY	POZNÁMKA
0.01	PROSTOR POD JEVIŠTĚM	34,9	S3	PROSTOR POD JEVIŠTĚM			NEKVALIFIKOVANÝ PRACOVNÍK
1.01	TELEOČVIČNA	44,0	S3	TELEOČVIČNA			
1.02	PODIUM	44,9	S2	PODIUM			
1.03	HALA	36,2	S3	HALA			
1.04	CHODBA, SCHODIŠTĚ	16,6	S3S8	CHODBA, SCHODIŠTĚ			
1.05	POHOTOVOSTNÍ WC OKLIDOVÁ MÍSTNOST	3,6	S3	POHOTOVOSTNÍ WC OKLIDOVÁ MÍSTNOST			
1.06	ŠATNA	6,5	S3	ŠATNA			
1.07	WC	1,8	S3	WC			
1.08	SPRCHY	4,3	S3	SPRCHY			
1.09	WC	1,8	S3	WC			
1.10	SPRCHY	4,3	S3	SPRCHY			
1.11	ŠATNA	6,5	S3	ŠATNA			
2.01	CHODBA	9,8	S4	CHODBA			
2.02	SAL.	8,5	S4	SAL.			

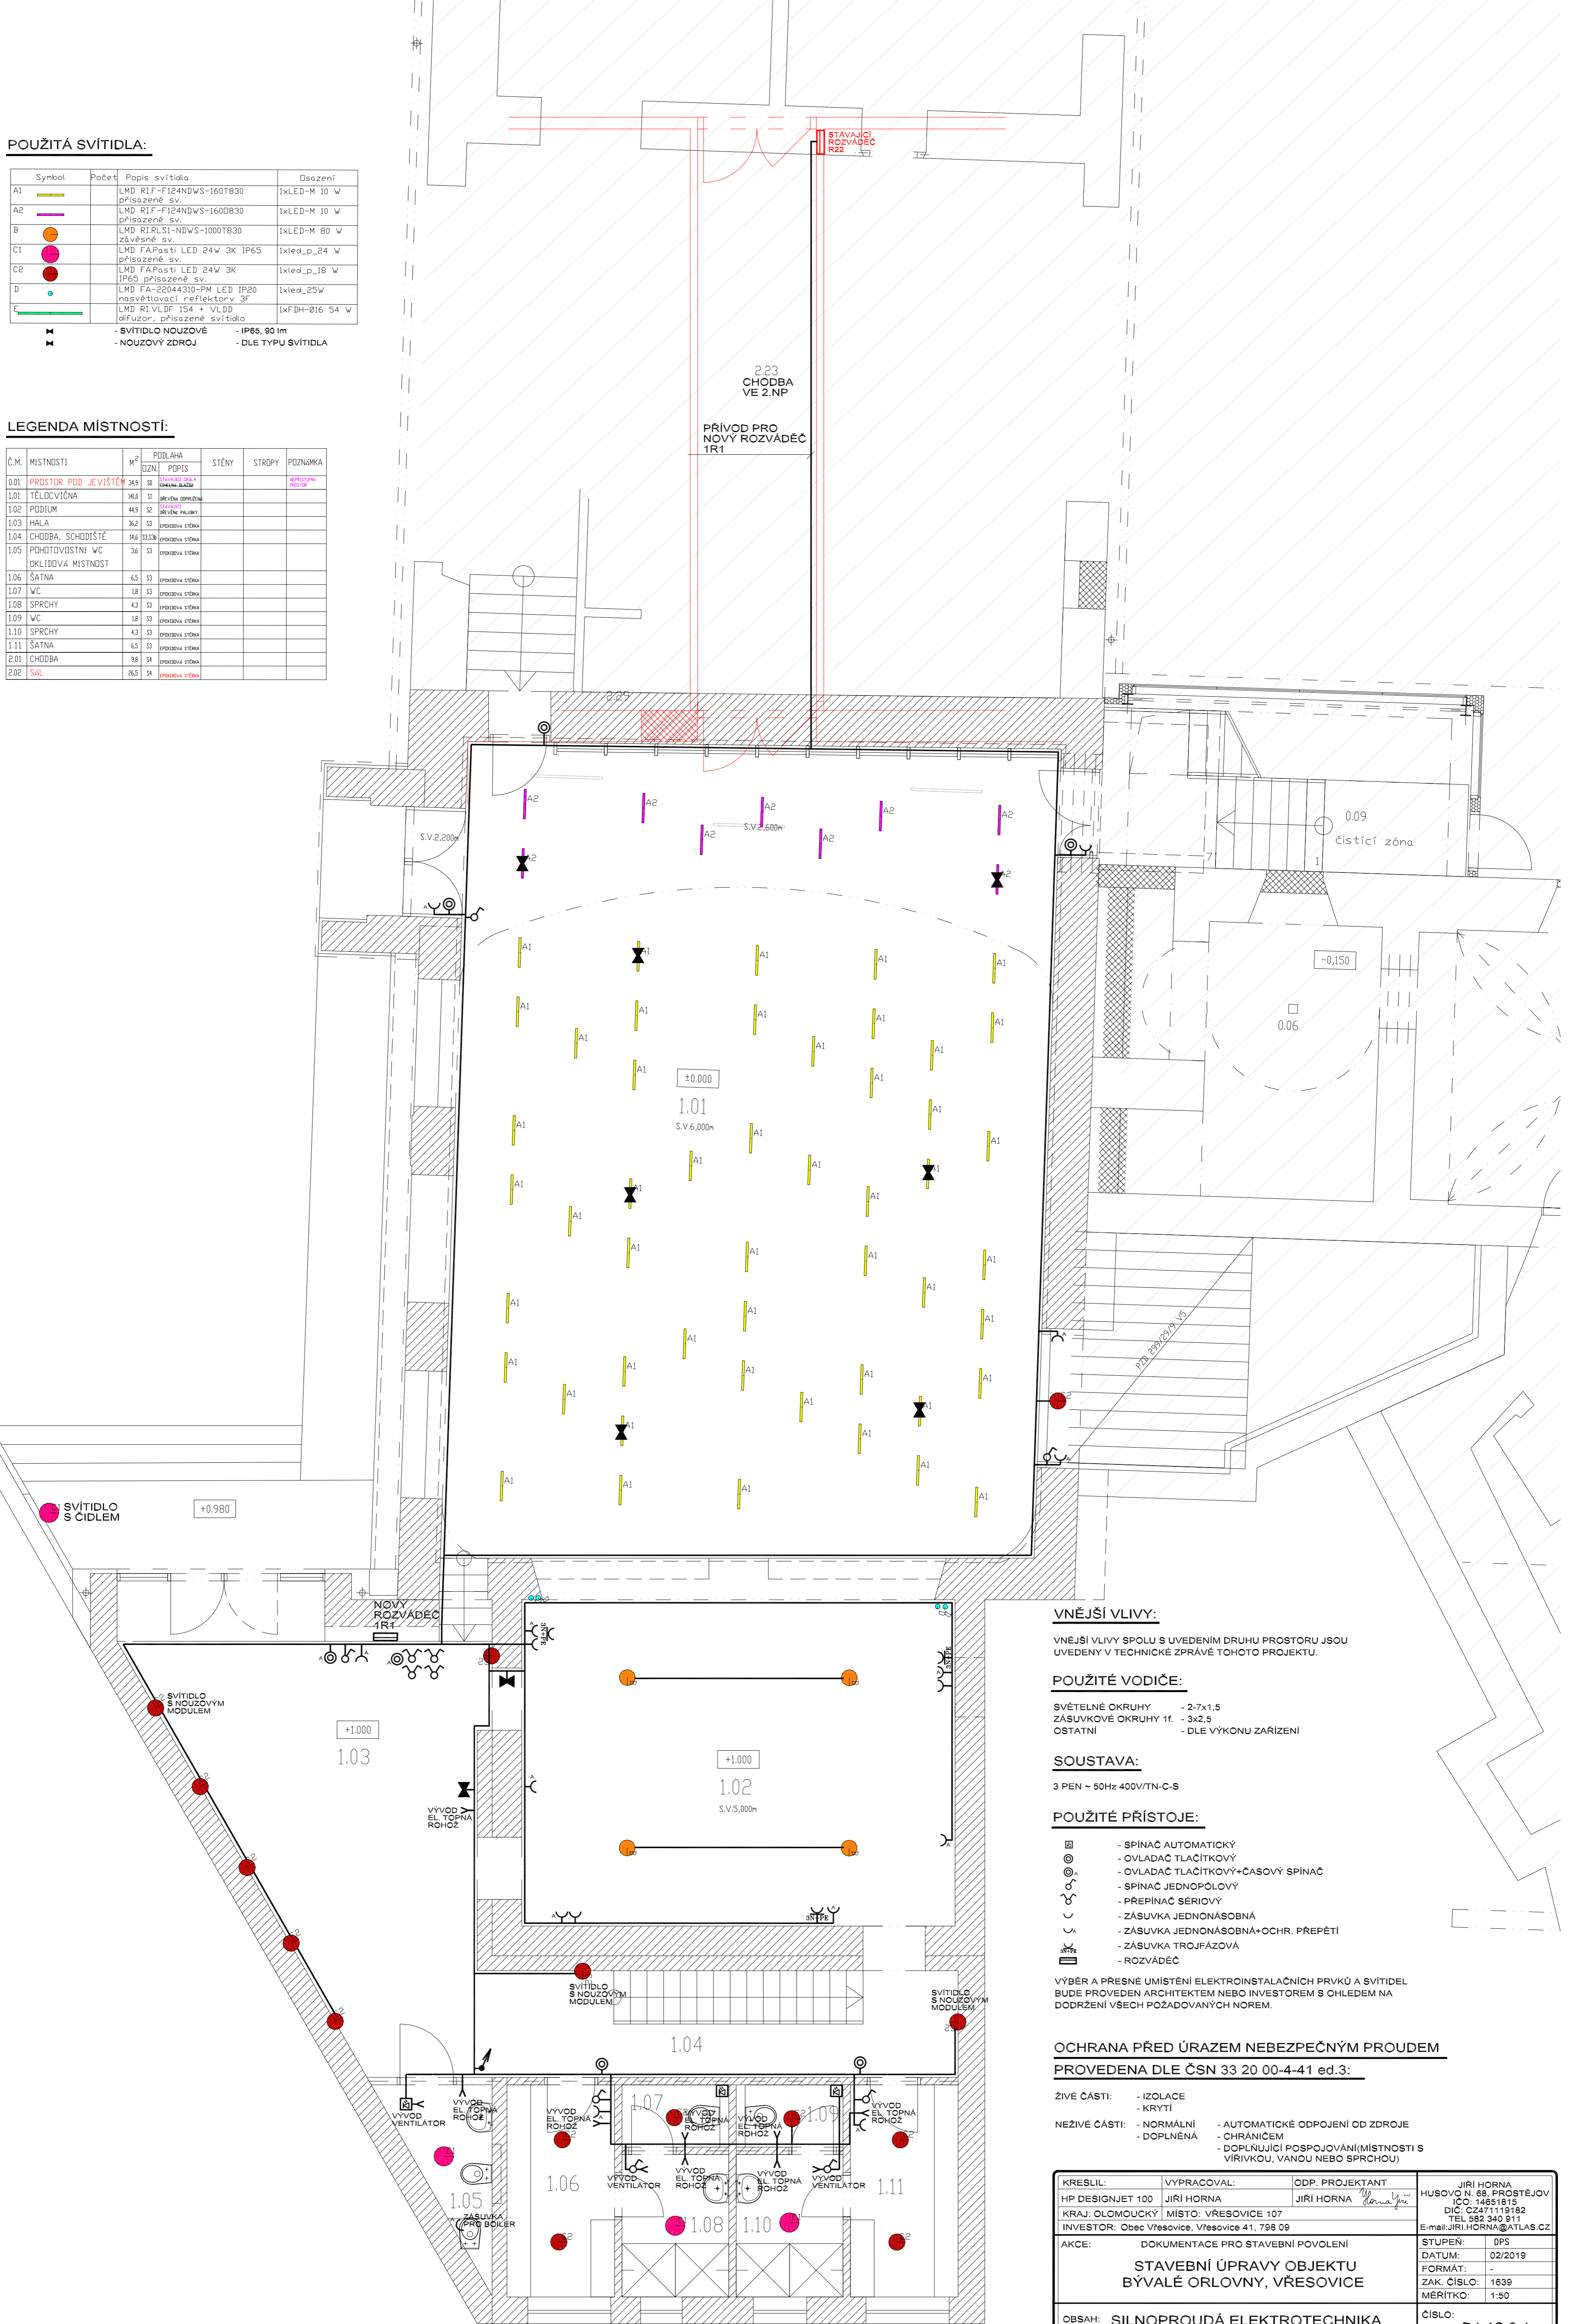

VNĚJŠÍ VLVY:

VNĚJŠÍ VLVY SPOLU S UVEDENÍM DRUHŮ PROSTORŮ JSOU UVEDENY V TECHNICKÉ ZPRÁVĚ TOHOTO PROJEKTU.

POUŽITÉ VODIČE:

SVĚTELNÉ OKRUHY - 2-7x1,5
 ZÁSUVKOVÉ OKRUHY 1f. - 3x2,5
 OSTATNÍ - DLE VÝKONU ZAŘÍZENÍ

SOUSTAVA:

3 PEN - 50Hz 400V/TN-C-S

POUŽITÉ PŘÍSTOJE:

- - SPÍNAČ AUTOMATICKÝ
- - OVLADAČ TLAČÍTKOVÝ
- - OVLADAČ TLAČÍTKOVÝ+ČASOVÝ SPÍNAČ
- - SPÍNAČ JEDNOPÓLOVÝ
- - PŘEPÍNAČ SERIOVÝ
- - ZÁSUVKA JEDNONÁSOBNÁ
- - ZÁSUVKA JEDNONÁSOBNÁ+OCHR. PŘEPĚTÍ
- - ZÁSUVKA TROJFÁZOVÁ
- - ROZVÁDEČ

VÝBĚR A PŘESNÉ UMÍSTĚNÍ ELEKTROINSTALAČNÍCH PRVKŮ A SVÍTIDEL BUDE PROVEDEN ARCHITEKTEM NEBO INVESTOREM S OHLEDEM NA DODRŽENÍ VŠECH POŽADOVANÝCH NOREM.

OCHRANA PŘED ÚRAZEM NEBEZPEČNÝM PROUDEM

PROVEDENA DLE ČSN 33 20 00-4-41 ed.3:

- ZIVÉ ČÁSTI: - IZOLACE
 - KRYTÍ
- NEZIVÉ ČÁSTI: - NORMÁLNÍ - AUTOMATICKÉ ODPOJENÍ OD ZDROJE
 - CHRÁNICEM
 - DOPLNĚNÁ - DOPLŇUJÍCÍ POSPOJOVÁNÍ (MÍSTNOSTI S VÍŘIVKOU, VANOU NEBO SPRCHOU)

KRESLIL: HP DESIGNJET 100	VYPRACOVAL: JIŘÍ HORNA	ODP. PROJEKTANT: JIŘÍ HORNA	JIŘÍ HORNA HUSOVO N. 68, PROSTĚJOV ICO: 14851815 DČ: CZ471119192 TEL 582 340 911 E-mail: JIŘI.HORNA@ATLAS.CZ
KRAJ: OLOMOUCKÝ	MÍSTO: VŘESOVICE 107	INVESTOR: Obec Vřesovice, Vřesovice 41, 798 09	
AKCE: DOKUMENTACE PRO STAVEBNÍ POVOLENÍ	STUPĚN: DPS		DATUM: 02/2019
STAVEBNÍ ÚPRAVY OBJEKTU BÝVALÉ ORLOVNY, VŘESOVICE			FORMÁT: -
ZAK. ČÍSLO: 1639			MĚRITKO: 1:50
OBSAH: SILNOPROUDÁ ELEKTROTECHNIKA PŮDORYS 1.NP			ČÍSLO: D1.4C.2-1