


www.gr8project.cz

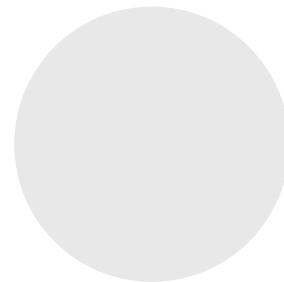


ZAKÁZKA: 6/0217
 DATUM: únor 2017
 STUPĚN: DSP
 FORMÁT: 1A4
 MĚŘÍTKO: -

AKCE: STAVEBNÍ ÚPRAVY - PENZION
 st.p.č. 12/2;k.ú. Otín u Luk nad Jihlavou
 KLIENT/INVESTOR: Hana Švíková
 Otín 33, 588 22 Luka nad Jihlavou
 OBSAH VÝKRESU: Situační výkres širších vztahů

AUTOR NÁVRHU: MgA. Arnošt Kába
 PROJEKTANT: MgA. Arnošt Kába
 ZODP. PROJEKTANT: MgA. Arnošt Kába

C.1

GR8PROJECT v.o.s.

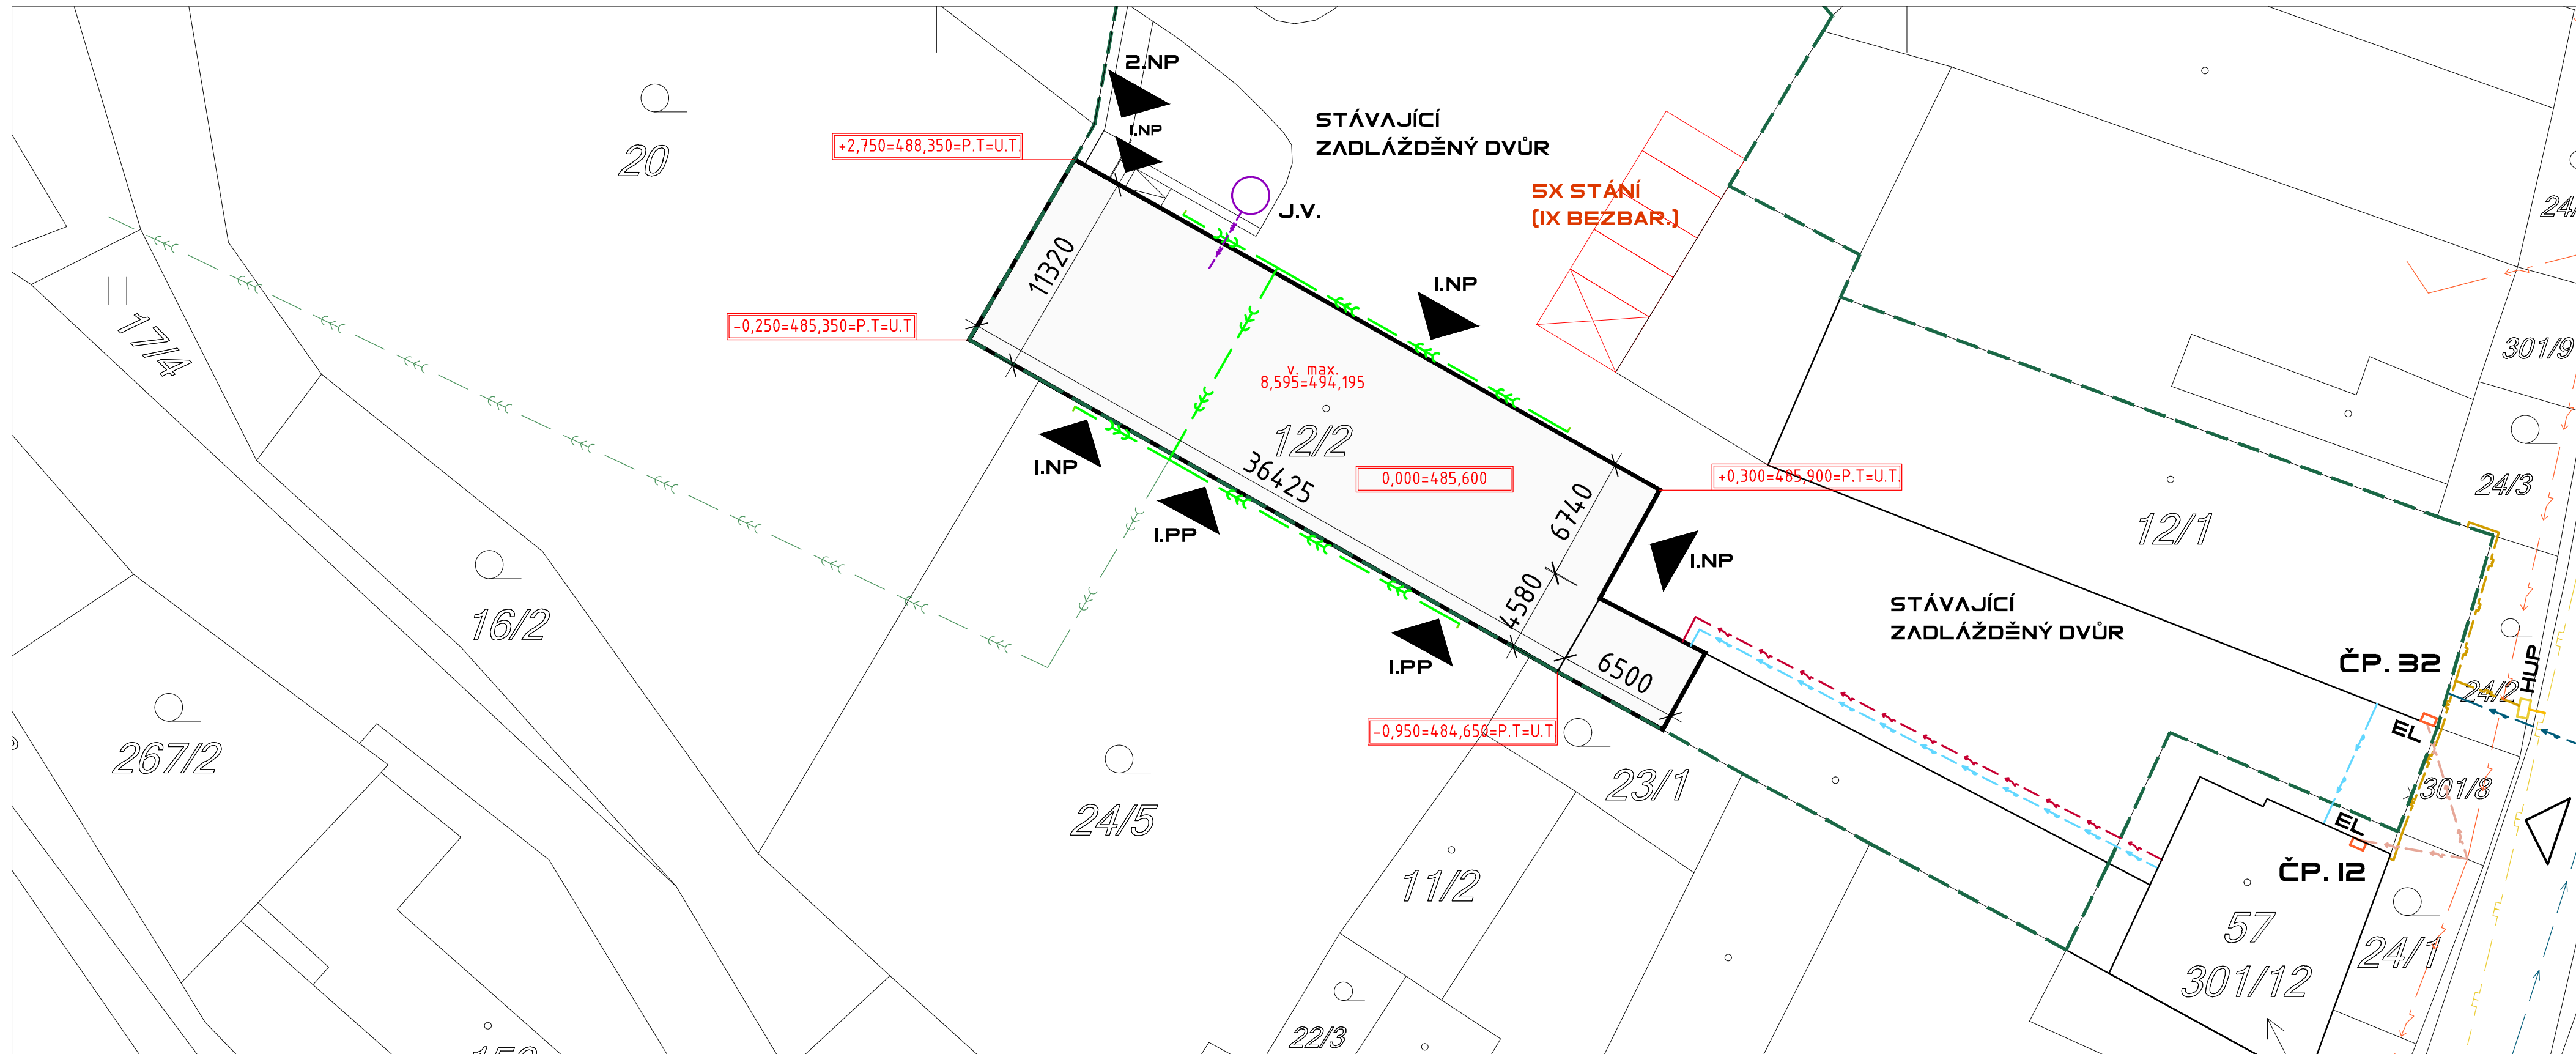

LEGENDA SÍTÍ TI - STÁVAJÍCÍ

- VEDENÍ NN
- DEŠŤOVÁ KANALIZACE - S VYÚSTĚNÍM DO VODOTEČE
- ZEMNÍ VEDENÍ PLYNU
- VEŘEJNÝ VODOVODNÍ ŘAD
- ELEKTRO PŘÍPOJKA
- PŘÍPOJKA PLYNU DO HUP NA POZEMKU INVESTORA
- AREÁLOVÉ VEDENÍ PLYNU

- VODOVODNÍ PŘÍPOJKA
- AREÁLOVÉ ELEKTRO PŘÍPOJENÍ
- AREÁLOVÉ VEDENÍ VODOVODU Z VEŘEJNÉHO ŘADU
- AREÁLOVÉ VEDENÍ SPLAŠKOVÉ KANALIZACE DO JÍMKY
- AREÁLOVÉ VEDENÍ DEŠŤOVÉ KANALIZACE

LEGENDA ČAR

- HRANICE POZEMKU VE VLASTNICTVÍ INVESTORA
- ZASTAVĚNÁ PLOCHA RD 226,83M2
- OPLOCENÍ
- KATASTR NEMOVITOSTÍ

ZNAČKY NA VÝKRESE

- EL** ELEKTROMĚROVÝ "SLOUPEK"
- HUP** PILÍŘ HLAVNÍHO UZÁVĚRU PLYNU NA POZEMKU INVESTORA
- J.V.** AKUMULAČNÍ NÁDRŽ NA JÍMÁNÍ SPLAŠKOVÝCH NA VYVÁŽENÍ

POZNÁMKY

Přesné vazby zpevněných ploch a zeleně budou řešeny v místě stavby a dle investora.



www.gr8project.cz



ZAKÁZKA: 6/0217
 DATUM: únor 2017
 STUPEŇ: DSP
 FORMÁT: A4
 MĚŘÍTKO: 1:250

AKCE: STAVEBNÍ ÚPRAVY - PENZION
 st.p.č. 12/2, k.ú. Otín u Luk nad Jihlavou
 KLIENT/INVESTOR: Hana Švíková
 Otín 33, 588 22 Luka nad Jihlavou
 OBSAH VÝKRESU: Kordinační situace

AUTOR NÁVRHU: MgA. Arnošt Kába
 PROJEKTANT: MgA. Arnošt Kába
 ZODP. PROJEKTANT: MgA. Arnošt Kába

C.3

GR8PROJECT v.o.s.

