


LEGENDA MÍSTNOSTÍ - 3.NP

Č. MÍST.	ÚČEL MÍSTNOSTI	PLOCHA (M <sup>2</sup> )
228	NÁDRŽE "SHZ"	276,90
301	NÁKLADNÍ VÝTAH	13,00
302	NÁDRŽE - REZERVA "SHZ"	73,10
303	PROSTOROVÁ REZERVA	
304	NEOBSAZENO	
305	NEOBSAZENO	
306	NEOBSAZENO	
307	NEOBSAZENO	
308	NEOBSAZENO	
309	CHODBA (SCHODIŠTĚ)	10,45
310	SCHODIŠTĚ	8,90
311	VENKOVNÍ ZKŮŠEBNA	53,20

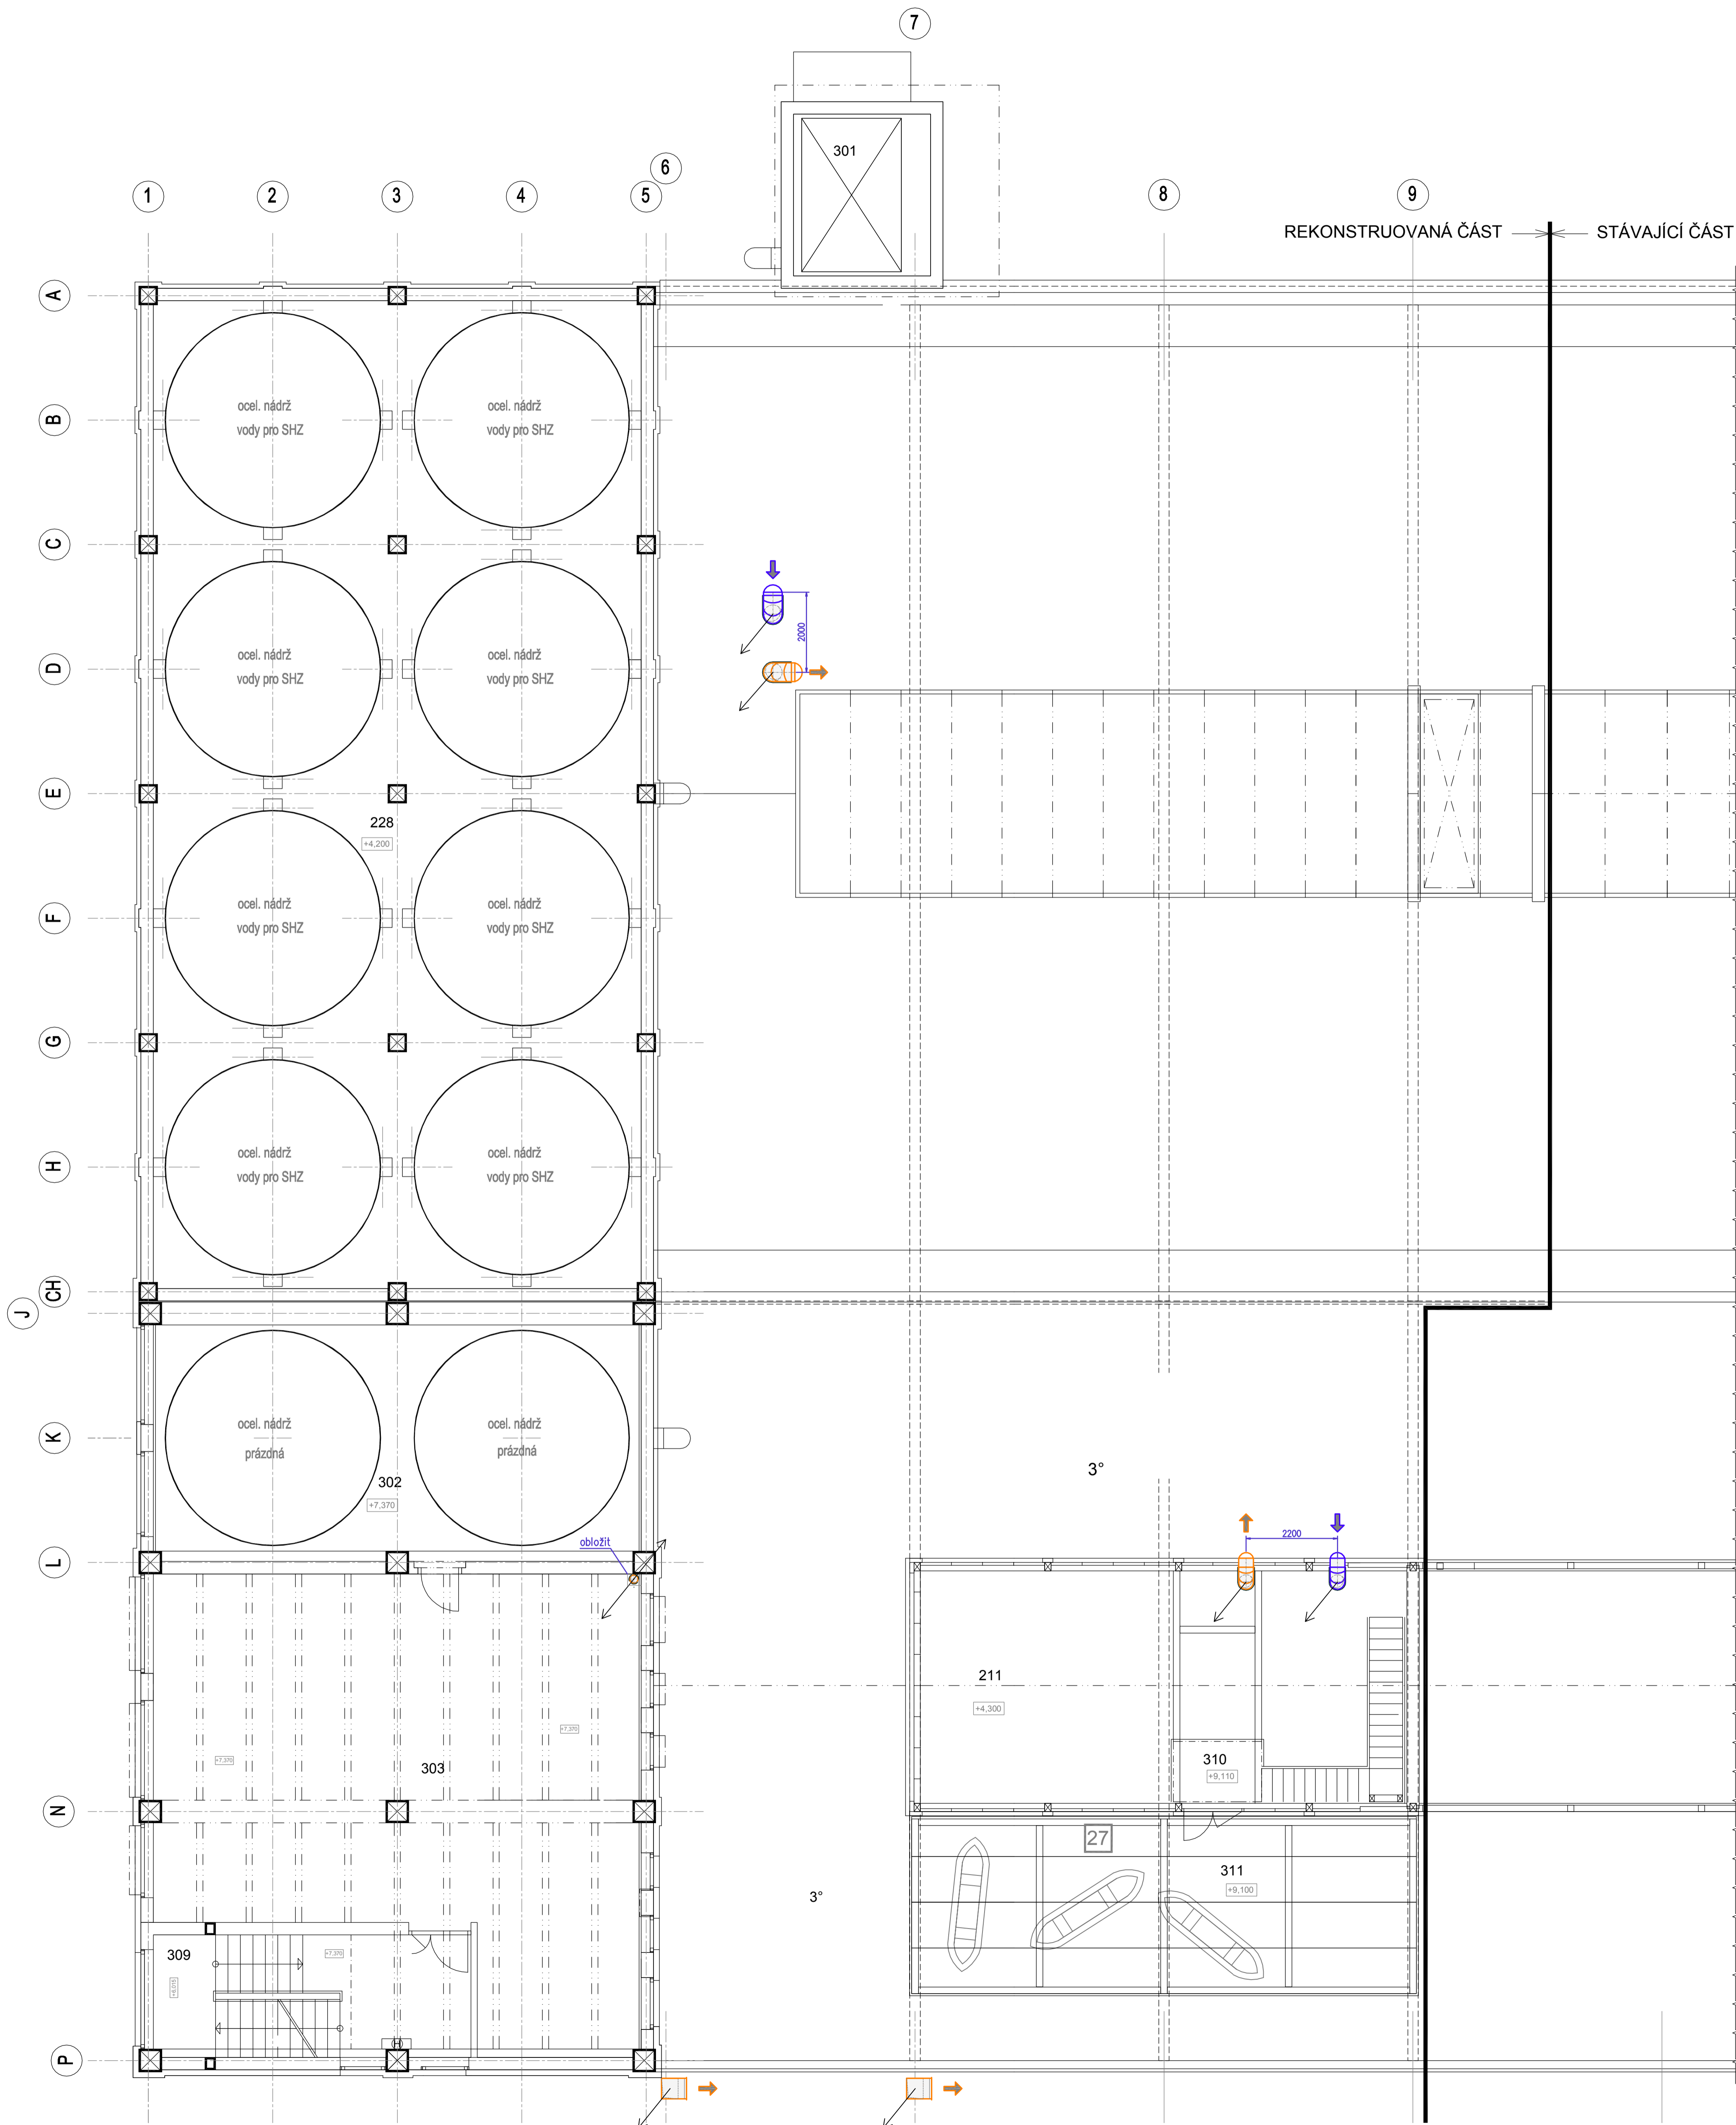

LEGENDA

- stroje a zařízení
- přívodní potrubí
- odvodní potrubí
- tepelná/požární izolace

Generální projektant	FaBa engineering, s.r.o., Lidická 75, Břeclav	 FaBa engineering, s.r.o. 690 03 Břeclav, Lidická 75 tel.: 519 325 297 e-mail: fabae@fabae.cz www.fabae.cz	
Odpovědný projektant	Ing. Vlastimil Fabikovič		
Vypracoval	Michal Zoder		
Kontroloval			
Místo	Břeclav		
Investor	GUMOTEX a.s., Mládežnická 3062/3a, 690 75 Břeclav	Kopie	Aut.
Alce	<b>ROZŠÍŘENÍ VAV CENTRA SPOLEČNOSTI, STAVEBNÍ ÚPRAVY V BUDOVĚ B3</b>		
Archivní č.	Z16-064-04		
Výkres č.	0-DVZ16-064-04-488		
Datum	Prosinec 2019		
Revize	00		
Stupeň	DVZ		
Formát	12A4		
Měřítko	1:75		
Název výkresu	<b>PŮDORYS 3.NP</b>	Číslo výkresu	
		<b>D.1.4.b-3</b>	