


Z.Č.1.T – VĚTRÁNÍ TĚLOCVIČNY

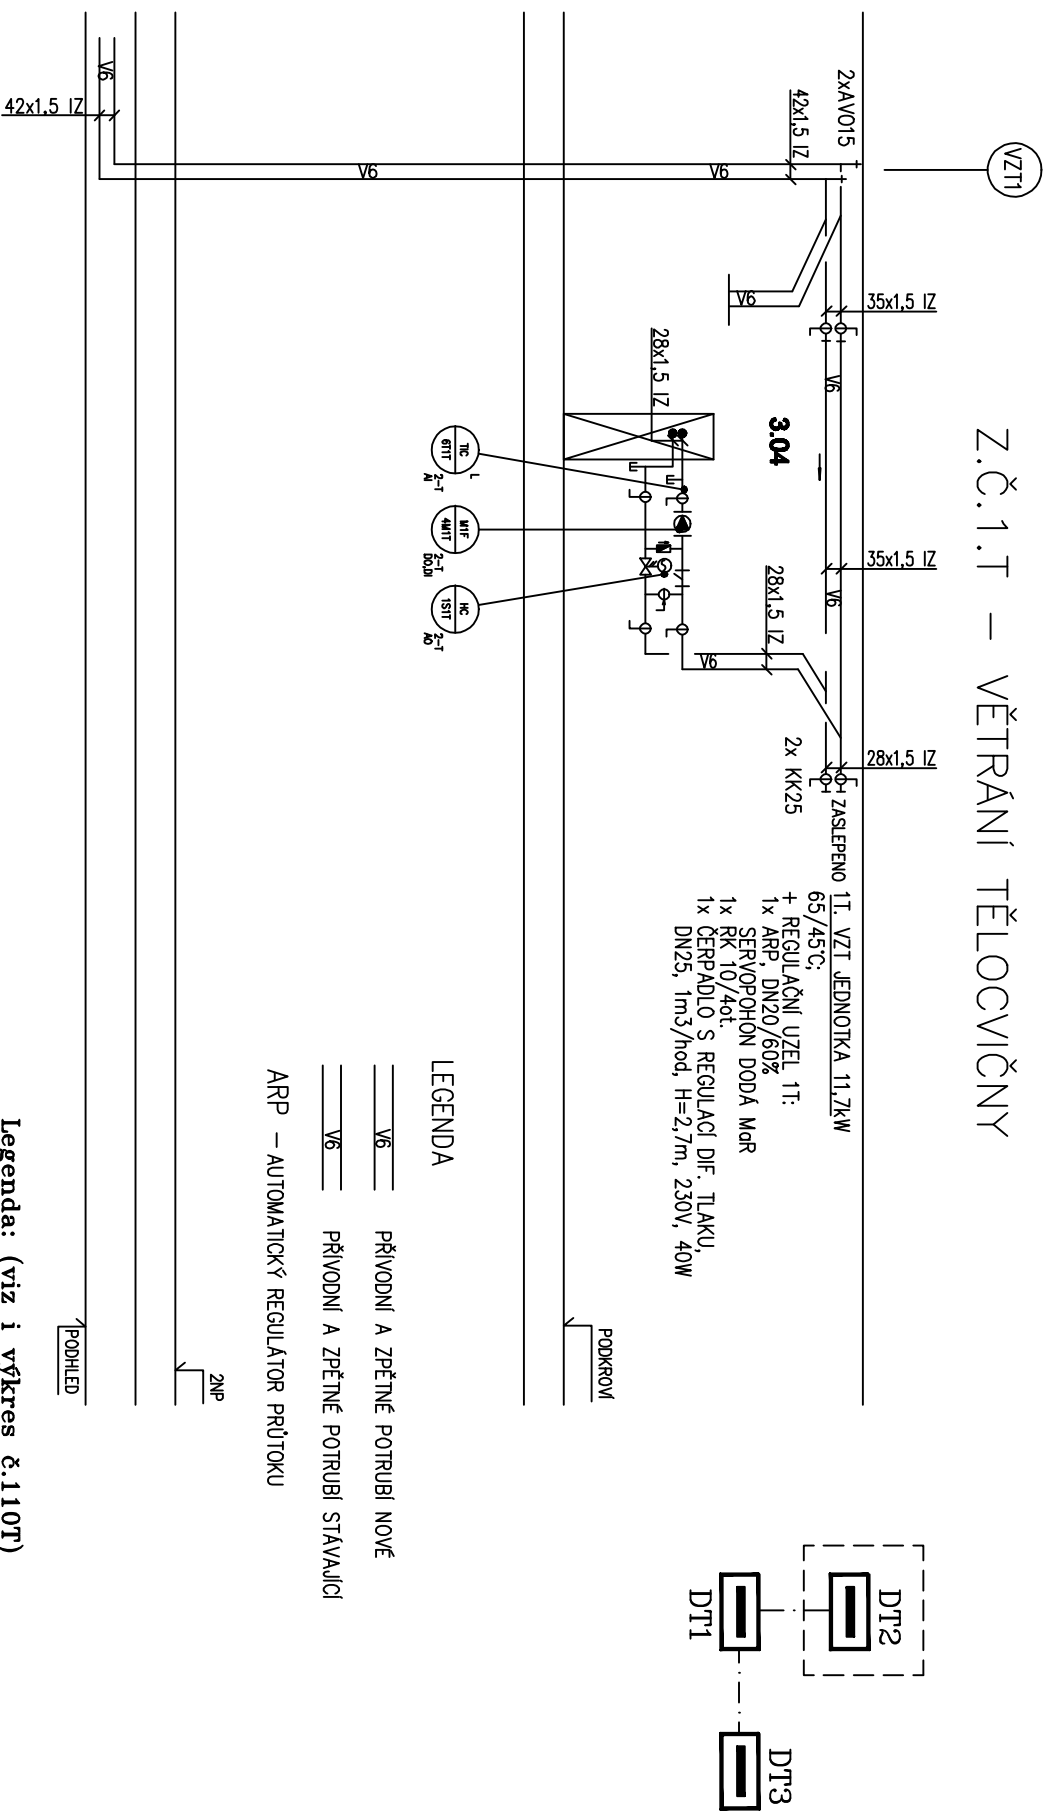

Legenda: (viz i výkres č.110T)
0,000 = + 166,500 m. n. m.

LEGENDA
 V6 PŘÍVODNÍ A ZPĚTNÉ POTRUBÍ NOVÉ
 V6 PŘÍVODNÍ A ZPĚTNÉ POTRUBÍ STÁVAJÍCÍ
 ARP – AUTOMATICKÝ REGULÁTOR PRŮTOKU

ARCHITEKT: NÁVRH VED. PROJEKTU	ZOPE. PROJEKTANT	VYPRACOVAL	ČÍSLO KOPIE
ING.ARCH. JAROMÍR WALTER ING. ARCH. EŽEN ŠTĚPÍ	MĚŘENÍ A REGULACE	MĚŘENÍ A REGULACE	
	ING.AROSLAV MACÍEK	ING.AROSLAV MACÍEK	
AKCE	ZŠ RAJHRADICE - TĚLOCVIČNA		2044
SO 02	TĚLOCVIČNA		PP
ČÁST	D.1.4.5 MĚŘENÍ A REGULACE		1 : 50
	ČÁST		SO 02 D.1.4.5
OBSAH	REG. SCHEMA TOP. UZLU VZT Č.1T		ČÍSLO VÝKRESU D.1.4.5 - 111T