


Č.	NÁZEV	PLŮCHA /	PODLAHY	STĚNY	STŘOP	POZNÁMKA
1.01	TELOCVIČNA	498,7 m ²	DUBOVÁ MOZAIKA	AKUSTICKÝ OBRÁD	AKUSTICKÝ PODHLÉD	ORIG. GRABĚNA OCHRANNOU SÍTI
1.02	SKLAD NÁŘADÍ	18,3 m ²	STĚRKA	OMITKA	SPK EPOHLED	
1.03	WC-DÍKY	9,1 m ²	STĚRKA	OMITKA	SPK EPOHLED	
1.04	WC-CHLAPCI	9,1 m ²	STĚRKA	OMITKA	SPK EPOHLED	
1.05	TECHNICKÁ MÍSTNOST	8,4 m ²	STĚRKA	OMITKA	SPK EPOHLED	

VYSTROJENÍ VĚTVĚ NA STAVAJÍCÍCH R+S KOMBI V KOTELNĚ:

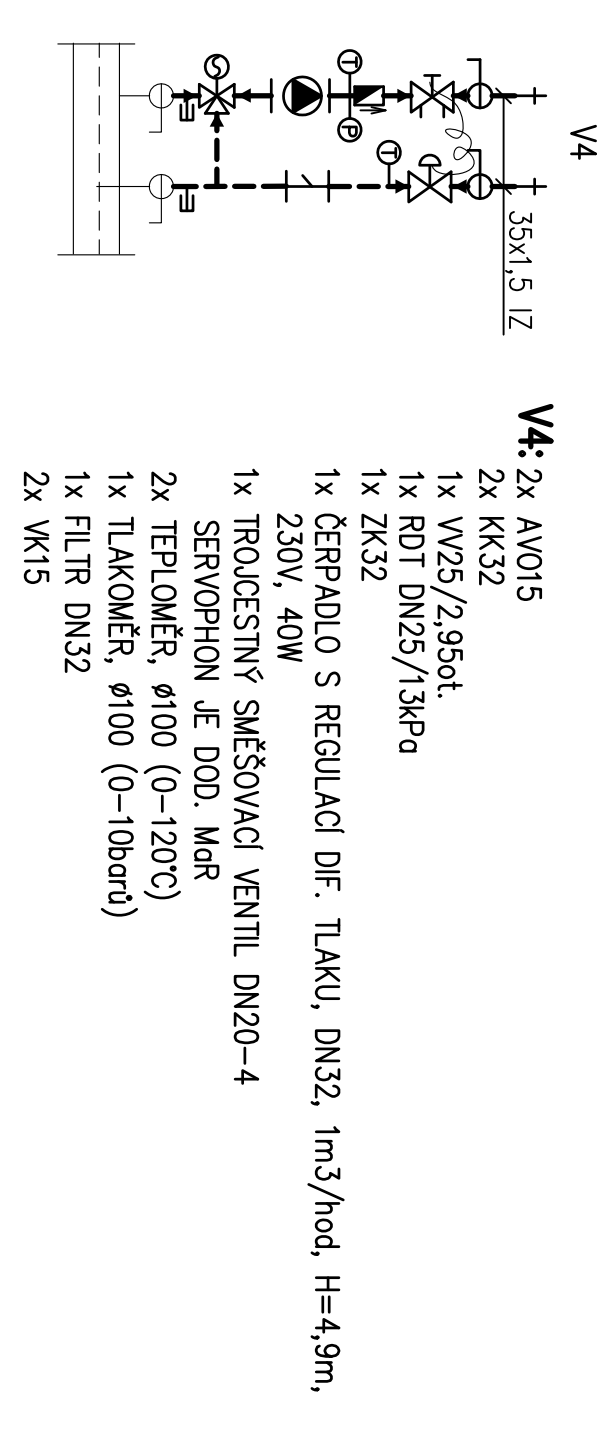


LEGENDA

- PŘÍVODNÍ A ZPĚTNÉ POTRUBÍ NOVĚ
- PŘÍVODNÍ A ZPĚTNÉ POTRUBÍ STAVAJÍCÍ
- PŘÍVODNÍ A ZPĚTNÉ POTRUBÍ VEDENÉ V OCHRANIČE
- ARP – AUTOMATICKÝ REGULÁTOR PRŮTOKU

POZNÁMKA
ROZKONNÉ POTRUBÍ JE NAKRÍŽENO Z MĚDU, BUDE VEDENO V PODLAŽE A BUDE OPATŘENO TRUBNÍ TEPLOU IZOLACÍ.
JAKO OTOPNÁ TĚLESA JSOU NARUŽENA DESKOVÁ TĚLESA SE ZABUDOVANÝMI TERMOSTATICKÝMI VENTILEM, TĚLESA V SOC. ZÁZEMÍ A V TECHNICKÉ MÍSTNOSTI BUDOU OPATŘENA JEN RÍDÍMI HLAVICI. TĚLESA V TĚLOCVIČNĚ A V NÁŘADOVNĚ BUDOU OPATŘENA BUDOU OSAZENÁ 2 TĚPLOTNÍ ČIDLA (OODÁVKA MĚR).

0,000 ± ± 188,500 m. n. m. -12°C

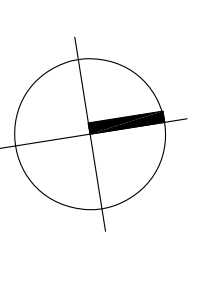

