
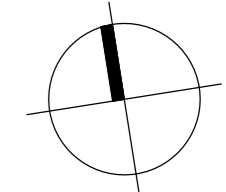


32 - I. ETAPA

33

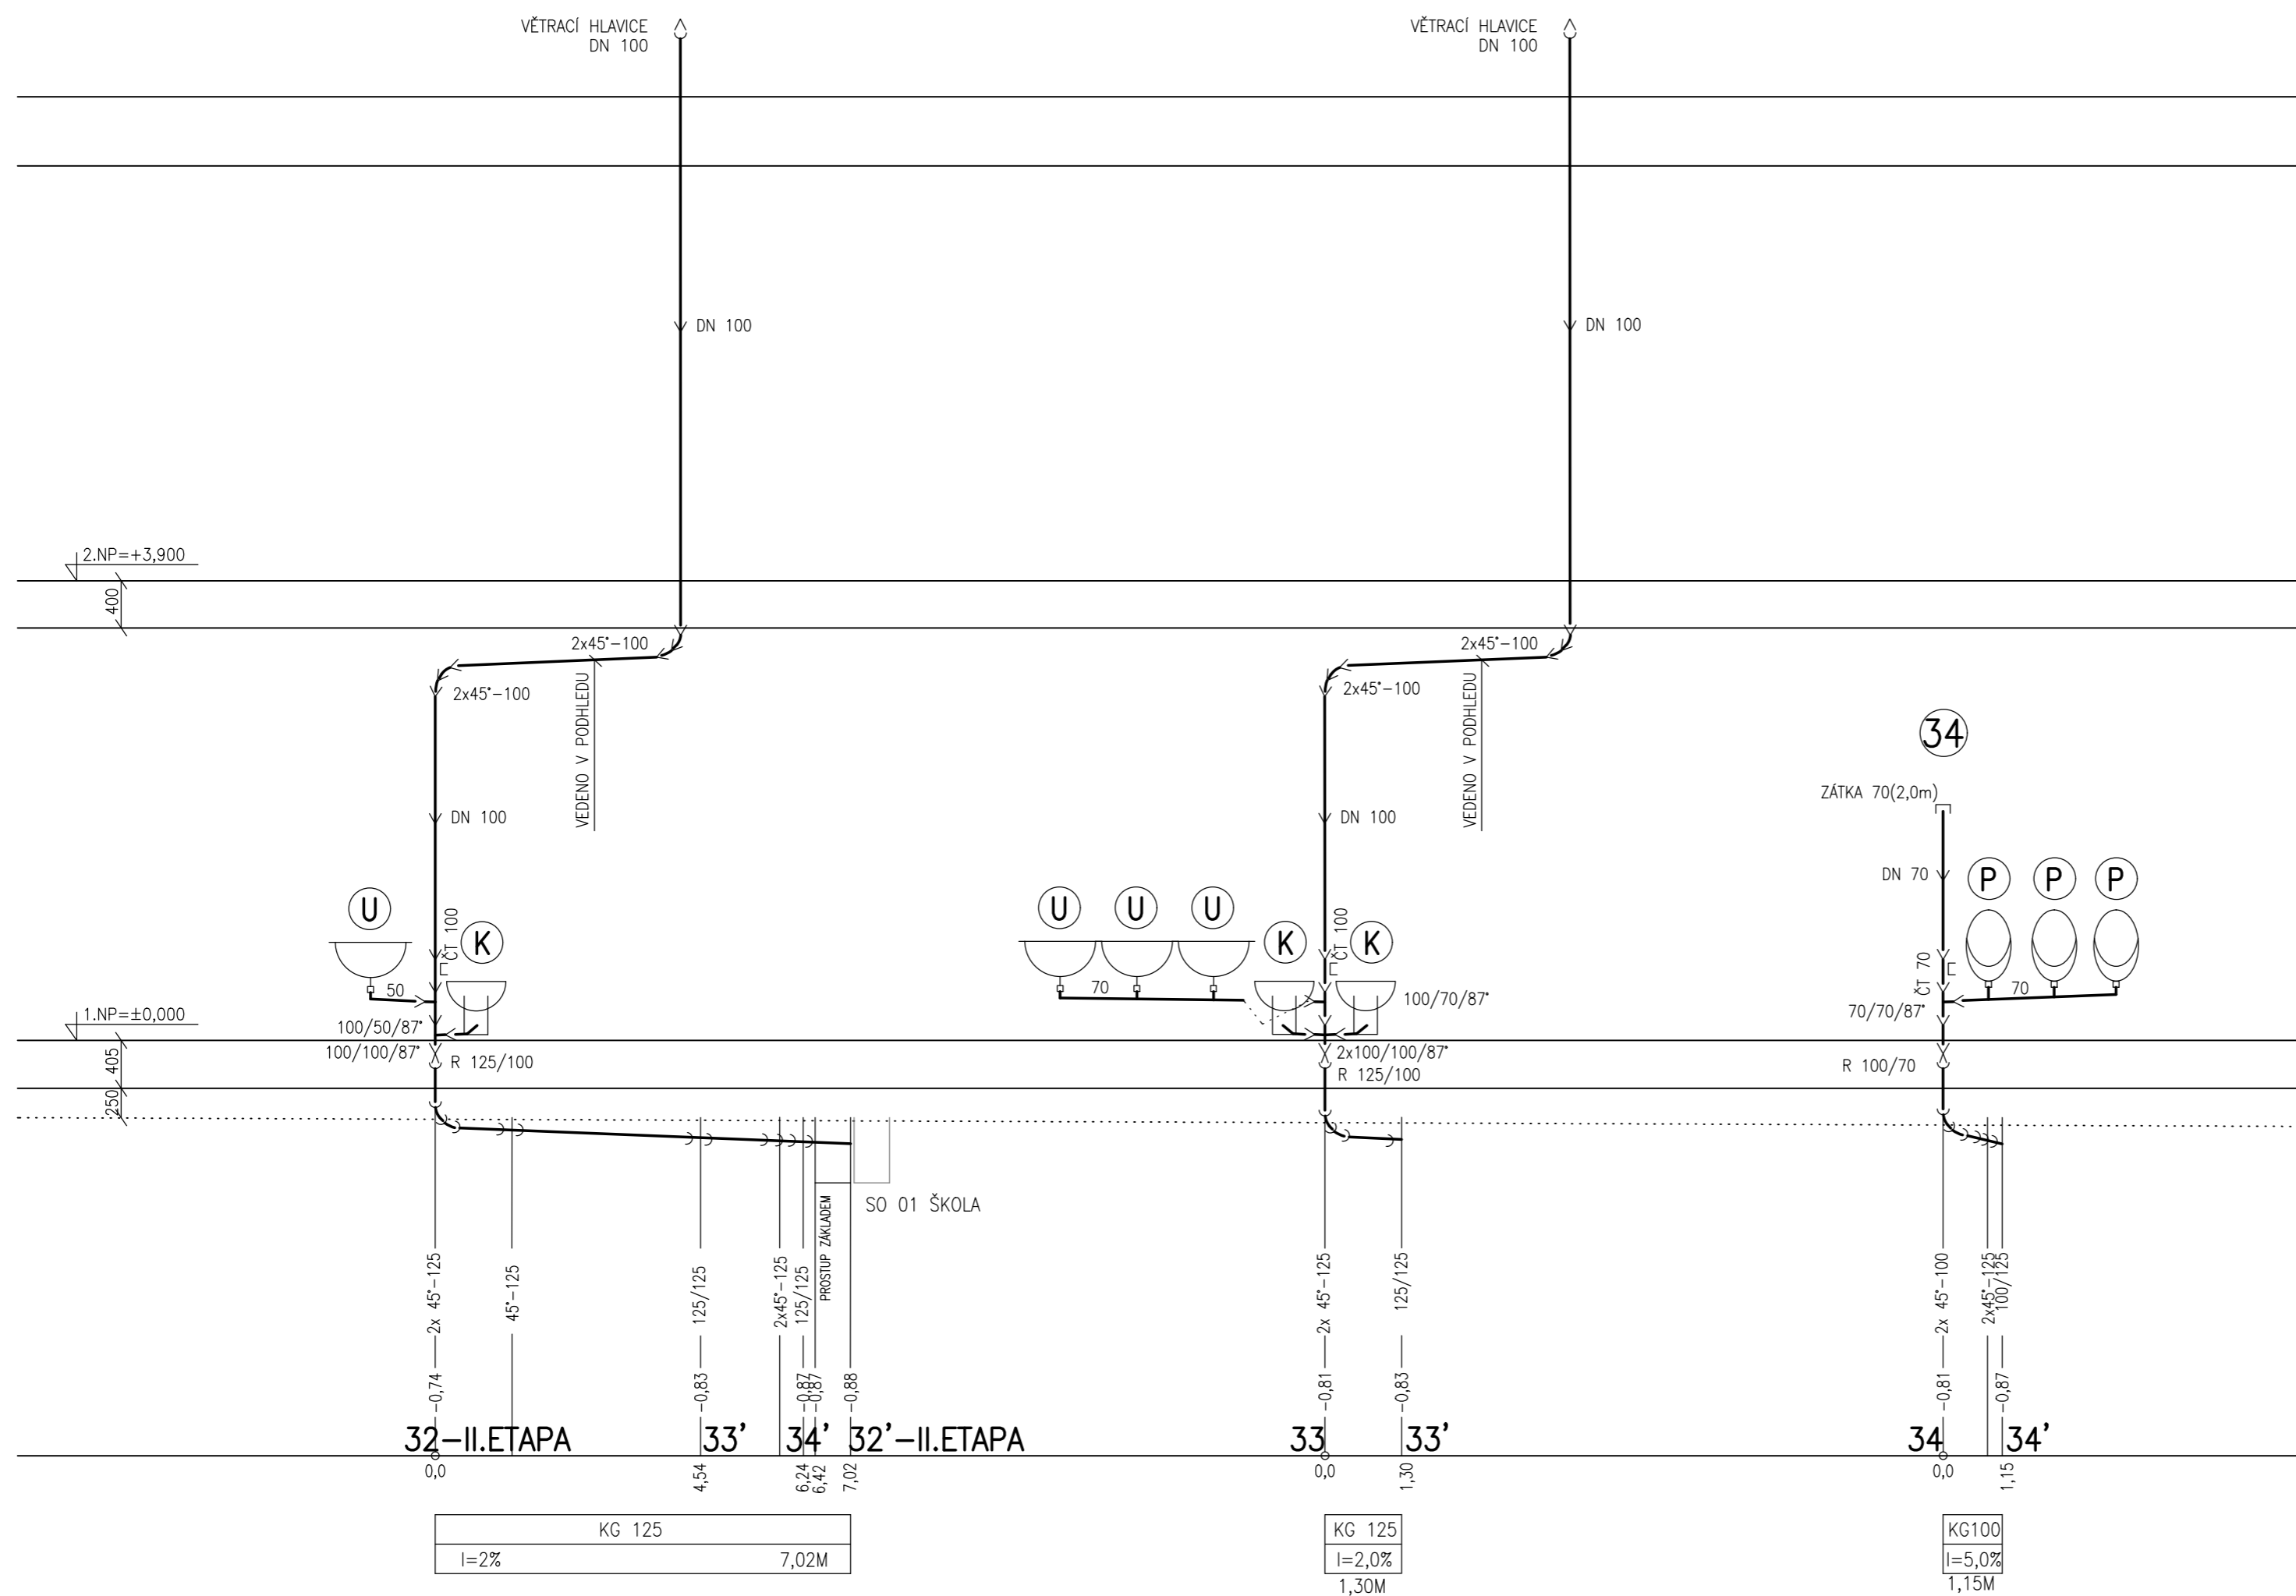

0,000 = + 186,500 m. n. m.

ARCHITEKT. NÁVRH	VED. PROJEKTU	ZODP. PROJEKTANT	VYPRACOVAL	ČÍSLO KOPIE
ING. ARCH. JAROMÍR WALTER	ING. ARCH. EVŽEN STREIT	ZDRAVOTECHNIKA	ZDRAVOTECHNIKA	
INVESTOR	OBEC RAJHRADICE, Krátká 349, 664 61 p. Rajhrad			FORMÁT 10xA4
MÍSTO STAVBY	Rajhradice k.ú.: Rajhradice; p.č.: 700/101, 771, 772/1, 773/1, 774/1, 775/1, 788/14, 788/15, 788/14, 791, 790/1			
AKCE	ZŠ RAJHRADICE - TĚLOCVIČNA			DATUM 01/2019
SO 02	TĚLOCVIČNA			ÚČEL PP
	D 1.4.1 ZDRAVOTNĚ TECHNICKÉ INSTALACE			MĚŘÍTKO 1 : 50
OBSAH	SCHÉMA SPLAŠKOVÉ KANALIZACE			ČÁST SO 02 - D.1.4.1
				ČÍSLO VÝKRESU D.1.4.1.04