


PŮDORYS 4.N.P. M 1 : 50

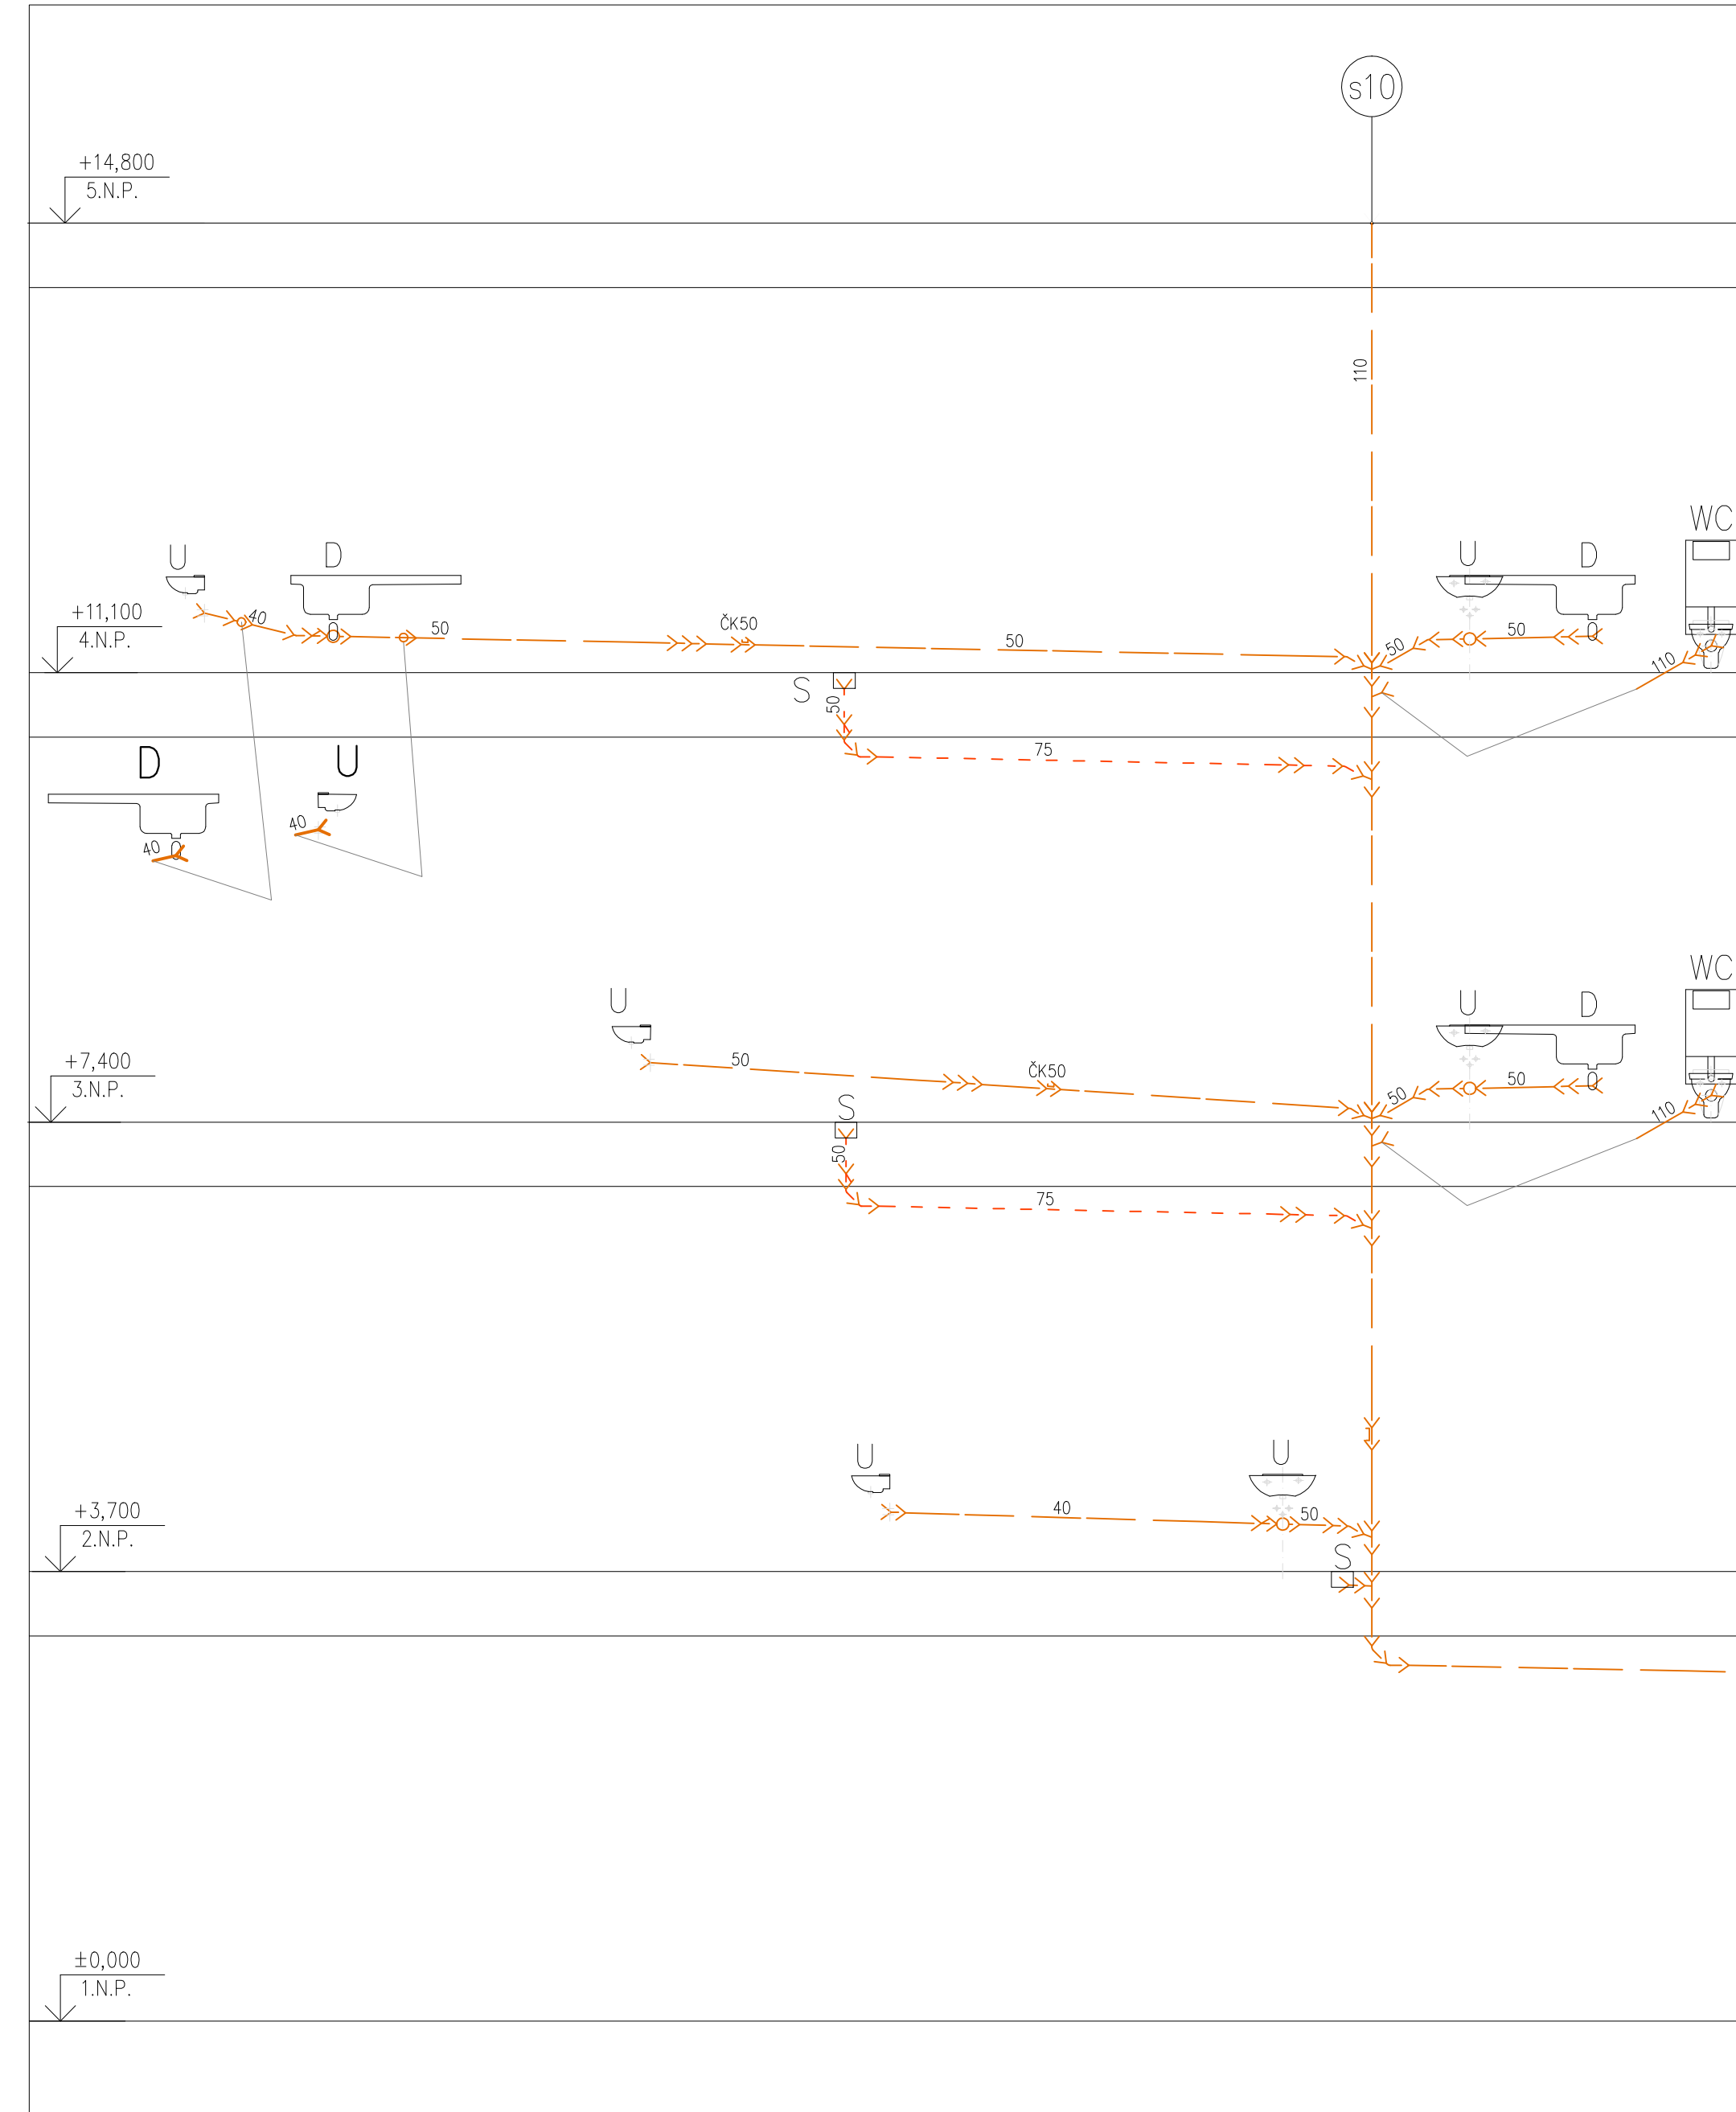

řez (stoupačka) s10


LEGENDA MÍSTNOSTÍ

Číslo	Jméno	Plocha (m <sup>2</sup> )	Poznámka
4.01	CHODBA	278,14	
4.01a	INSPEKČNÍ POKOJ LÉKÁŘU	13,19	
4.07	ČAJOVNA KUCHYŇKA	3,63	
4.08	DENNÍ MÍSTNOST	9,50	
4.40	POKOJ	30,44	
4.41	UMÝVÁRNA	4,89	
4.42	WC	1,35	
4.43	POKOJ - INTERMEDIÁR	30,03	
4.44	POKOJ - INTERMEDIÁR	18,02	
4.45	POKOJ - INTERMEDIÁR	18,52	
4.46	POKOJ	21,43	
4.47	LODŽIE	5,83	
4.53	UMÝVÁRNA	4,01	
4.54	WC	1,35	
4.55	SKLAD	5,06	
4.56	UMÝVÁRNA	9,44	
4.57	INSPEKČNÍ POKOJ ŠESTER	12,2	
4.58	STANIČNÍ SESTRA	10,15	
4.59	ČISTIČNÍ MÍSTNOST SKLAD ŠPINY PRADLA	11,08	
4.60	WC IMOBILNÍ	3,01	

legenda

- KANALIZACE Z POTRUBÍ PVC-HT
- STÁVAJÍCÍ KANALIZACE
- UMÝVADLO SE STOJÁNKOVOU PÁKOVOU BATERIÍ
- DŘEZ VĚSTAVĚNÝ S OKAPÁVACÍ PLOCHOU A STOJÁNKOVOU PÁKOVOU BATERIÍ SE SPRŠKOU
- STÁVAJÍCÍ ZARIŽOVACÍ PŘEDMĚTY

PŮDORYSNÉ SCHÉMA M 1 : 1000

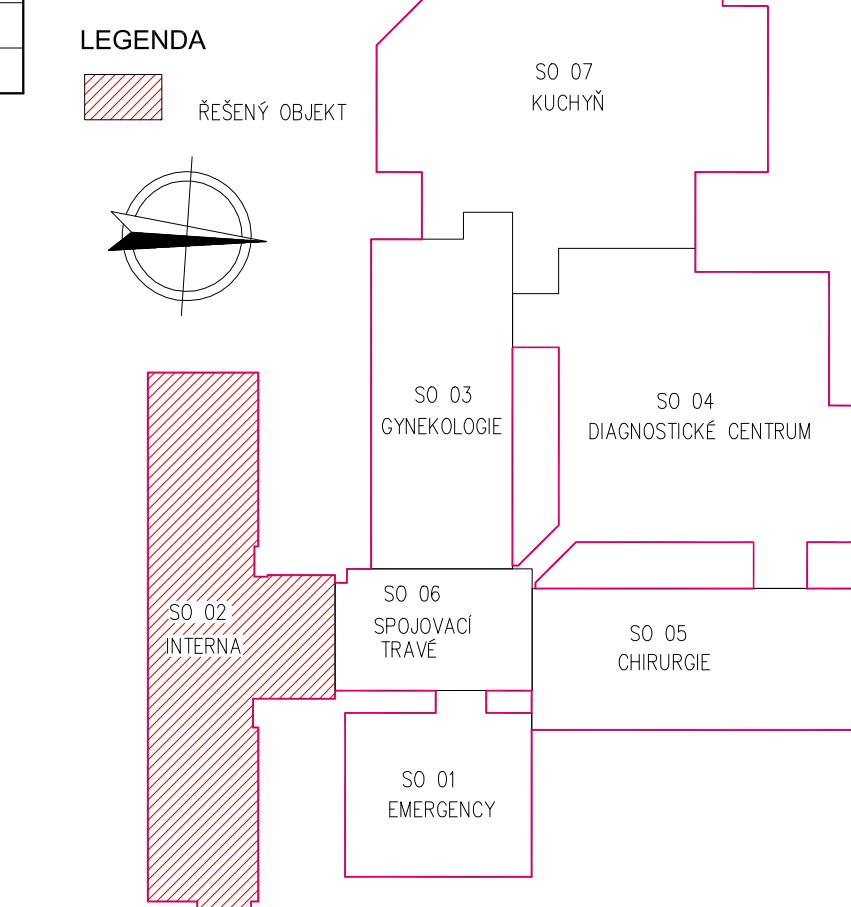

Jeli v dokumentaci definován nějaký konkrétní výrobek nebo technologie, má se za to, že je tím definován minimální požadovaný standard a v nabídce může být nahrazen i výrobkem, nebo technologií srovnatelnou.

ČÍSLO	DATUM	POPIS ZMĚNY	NAVRHL	ODPOVĚDNÝ PROJEKTANT	SCHVÁLIL
OBJEDNATEL		ZPRACOVATEL ČÁSTI	ZPRACOVATEL		AUTORIZOVANÝ
KRAJ VYSOČINA Žitkova 57/1882 Jihlava PSČ: 587 33 IČ: 7080749		Ing. Petr Salivar Konečná 3456 Havlíčkův Brod 580 01 IČ: 01465631 tel: 732 155 211 e-mail: salivar.petr@seznam.cz	Ing. Petr Salivar Konečná 3456 Havlíčkův Brod 580 01 IČ: 01465631 tel: 732 155 211 e-mail: salivar.petr@seznam.cz		
STAVEBNÍ ÚRAD	HAVLÍČKŮV BROD	NAVRHL	ING. PETR SALIVAR	ODP. PROJEKTANT	ING. PETR SALIVAR
KRAJ	VYSOČINA	VYPRACOVAL	ING. PETR SALIVAR	AUTORIZOVAL	ING. FRANTIŠEK DVOŘÁK
AKCE	NEMOCNICE HAVLÍČKŮV BROD - STAVEBNÍ ÚPRAVY HLAVNÍ BUDOVY		FORMÁT	10 x A4	ČÍSLO PÁRE
OBJEKT	SO 02 (INTERNA)		KÓTOVANÝ	mm	
ČÁST	D.1.4. TECHNICKÁ PROSTŘEDÍ STAVĚB D.1.4.2. ZDRAVOTECHNIKA		STUPEŇ	DPS o TDW	
			ZAKÁZKOVÉ ČÍSLO	2020 / 04	
			DATUM	04 / 2020	
OBSAH		MĚŘÍTKO	ČÍSLO VÝKRESU	REVIZE	
PŮDORYS 4.N.P. - KANALIZACE		1 : 50	1.4.2.02.		