


ROZVODNÁ SOUSTAVA: 3PEN~50HZ, 230/400V/TN-C-S; 2P+PE~50HZ, 230V/IT (ZIS). ELEKTRICKÁ INSTALACE BUDE PROVEDENA PODLE ČSN 33 2000-7-710. OCHRANA PŘED NEBEZPEČNÝM DOTYKEM NEŽIVÝCH ČÁSTÍ EL. ZAŘÍZENÍ AUTOMATICKÝM ODPOJENÍM OD ZDROJE DLE ČSN 33 2000-4-41 ed.3. V OBJEKTU PROVEDENO POSPOJOVÁNÍ DLE ČSN 33 2000-5-54 ed.3

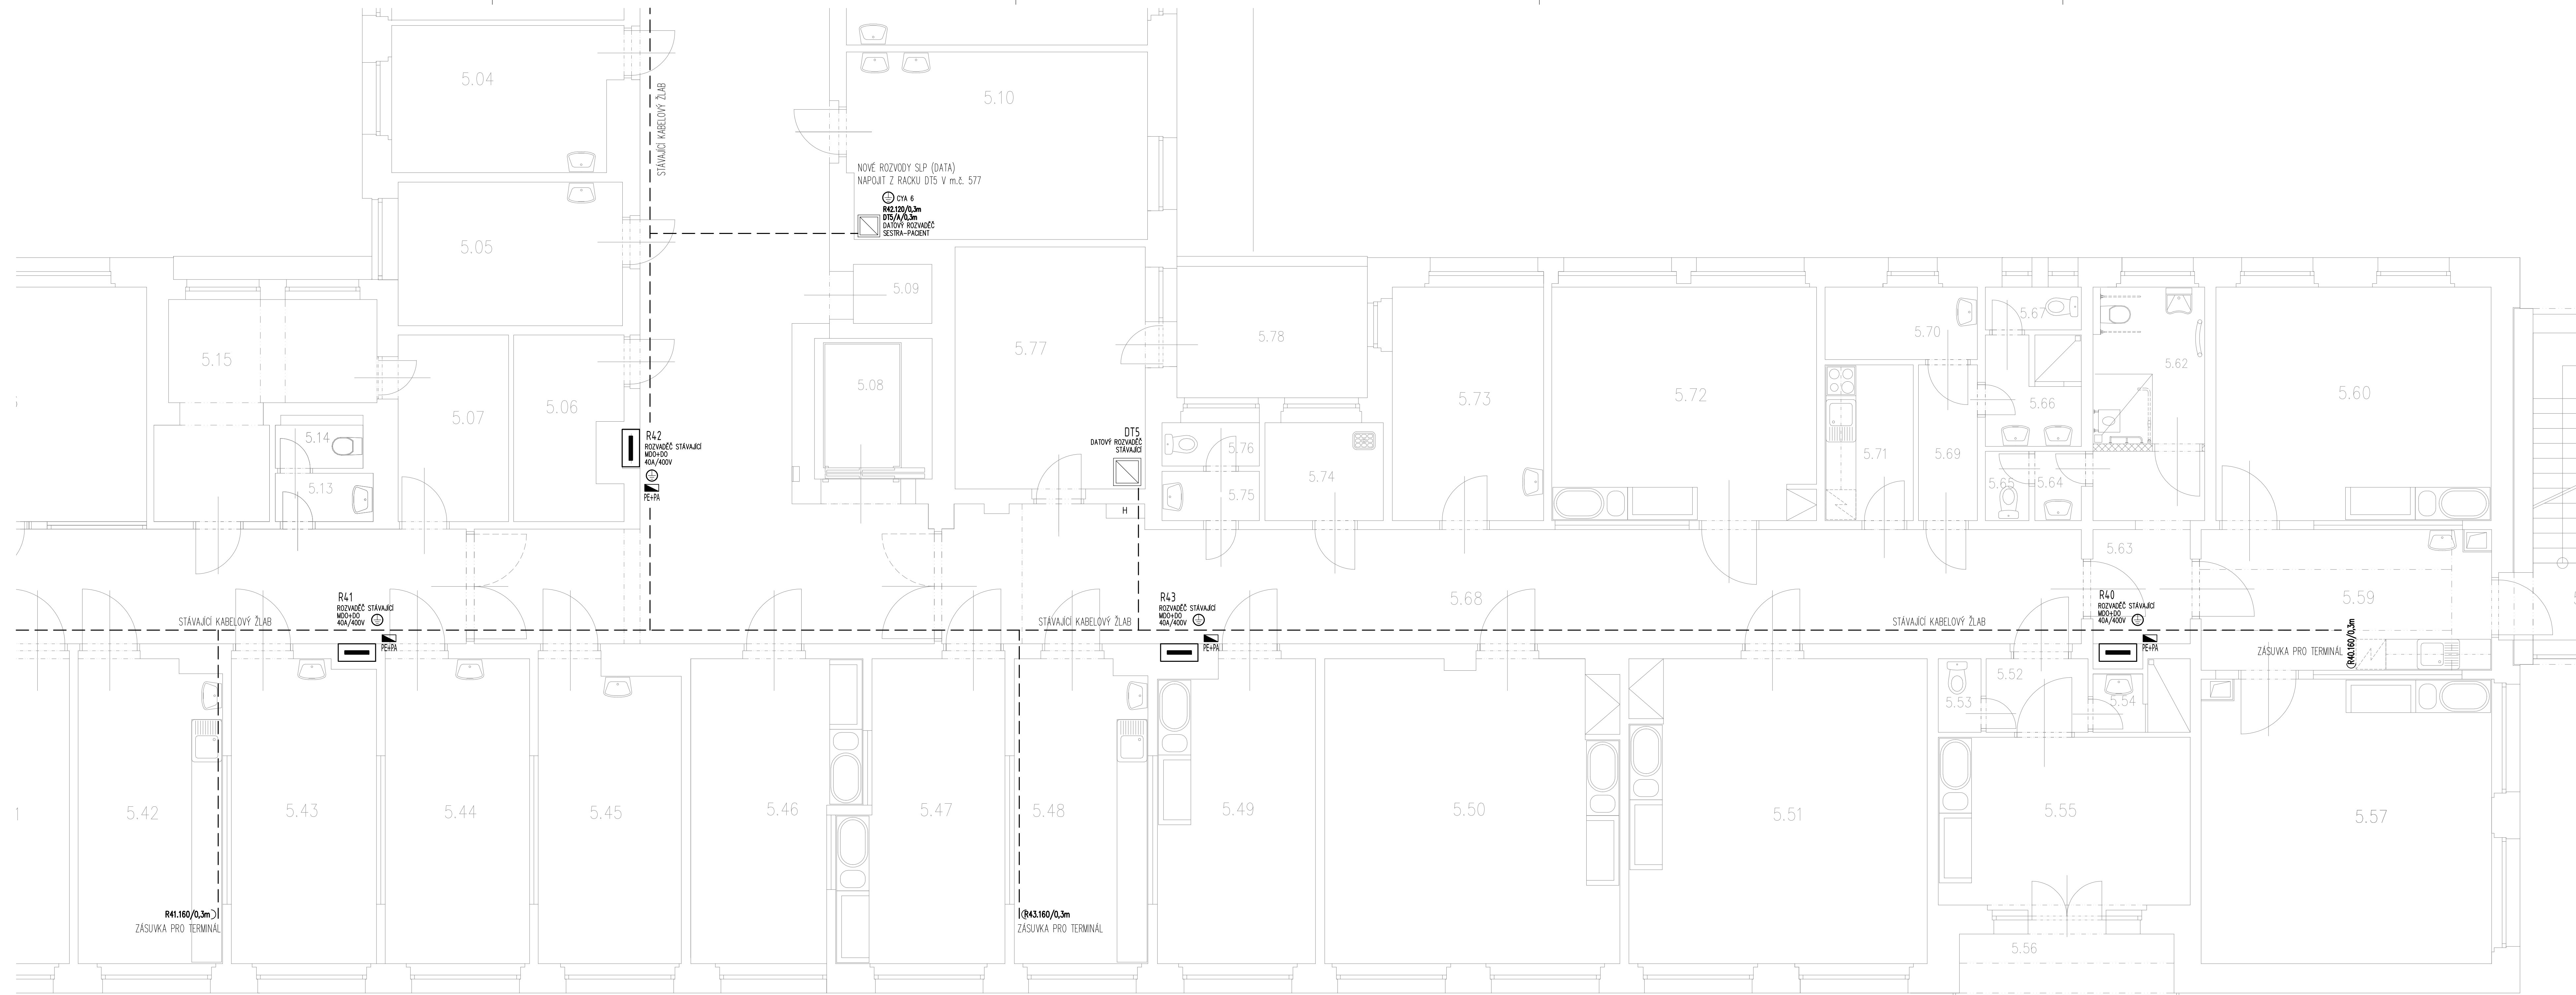


PŘÍSTROJE

- SPINÁČ, TLÁČÍTKOVÝ, IP20
- SPINÁČ, TLÁČÍTKOVÝ, IP20, S ORIENTAČNÍ LED
- ♂ SPINÁČ, ŘÁZENÍ 1, IP20
- ♂ SPINÁČ, ŘÁZENÍ 1, IP44
- ♂ SPINÁČ, ŘÁZENÍ 5, IP20
- ♂ SPINÁČ, ŘÁZENÍ 5, IP44
- ♂ SPINÁČ, ŘÁZENÍ 6, IP20
- ♂ SPINÁČ, ŘÁZENÍ 6, IP44
- ♂ SPINÁČ, ŘÁZENÍ 7, IP20
- ♂ SPINÁČ, ŘÁZENÍ 7, IP44
- ♂ SPINÁČ 16A/400V, IP44

- 1xx ZÁSUVKA 230V/16A (2P+PE), NEZÁLHOVANÁ
- 2xx ZÁSUVKA 230V/16A (2P+PE), ZÁLHOVANÁ, TŘÍDA 0
- 3xx ZÁSUVKA 230V/16A (2P+PE), ZÁLHOVANÁ, TŘÍDA 0
- 1xx DVOUZÁSUVKA 230V/16A (2P+PE), NEZÁLHOVANÁ
- 2xx DVOUZÁSUVKA 230V/16A (2P+PE), ZÁLHOVANÁ, TŘÍDA 15
- 4xx ZÁSUVKA 230V/16A (2P+PE), ZÁLHOVANÁ, ZIS, TŘÍDA 15
- PA ZÁSUVKA PRO OCHRANNÝ VODIČ PA
- ⊕ ZNAČKA POSPOJENÍ
- ⊕ VOLNÝ VÝVOD KABELU PRO EL.ZAŘÍZENÍ
- ⊕ ELEKTROSTATICKY VODIVÁ PODLAHA VODIVĚ PŘIPOJENÁ
- ⊕ VODIČEM CY6 V MIN. 4 BODECH K HOP
- ⊕ PŘÍPOJNICE PRO VYROVNÁNÍ POTENCIÁLU PE+PA
- ⊕ ROZVADĚČ SILNOPROUDU

PŮDORYSNÉ SCHEMA

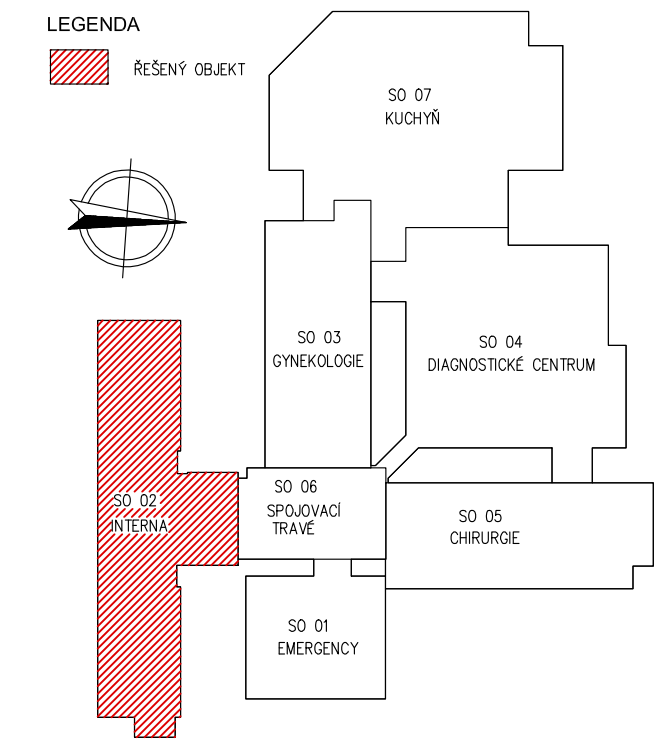

Jeli v dokumentaci definován nějaký konkrétní výrobek nebo technologie, má se za to, že je tím definován minimální požadovaný standard a v nabídce může být nahrazen i výrobkem, nebo technologií srovnatelnou.

OBJEDNATEL	ZPRACOVATEL ČÁSTI	ZPRACOVATEL	AUTORIZOVÁNO
KRAJ VYSOČINA Zbrojova 571/1882 Jihlava PSČ 587 33 IČ: 70890749	Ing. Tomáš Marek Nerudova 900 Humpolec 396 01	Ing. Petr Salivar Konečná 3456 Havlíčkův Brod 590 01 IČ: 014485431 řá. 732 155 211 email:salivar.petr@stavviam.cz	
STAVEBNÍ GRAD	HAVLÍČKŮV BROD	NAVRHL	ING. TOMÁŠ MAREK
KRAJ	VYSOČINA	VYPRACOVAL	ING. TOMÁŠ MAREK
AKCE	NEMOCNICE HAVLÍČKŮV BROD STAVEBNÍ ÚPRAVY HLAVNÍ BUDOVY		FORMÁT
OBJEKT	SO 02 (INTERNA)	STUPEŇ	GPS o TDW
ČÁST	D.1.4. TECHNIKA PROSTŘEDÍ STAVĚB D.1.4.3. ZAŘÍZENÍ SILNOPROUDÉ A SLABOPROUDÉ ELEKTROTECHNIKY	ZAKÁZKOVÉ ČÍSLO	2020 / 04
DATA	04 / 2020	ČÍSLO VÝKRESU	1.4.3.2.05
OBSAH	PŮDORYS 5.N.P. - ELEKTROINSTALACE	MĚŘITKO	1 : 50
		REVIZE	