


# Schéma střechy M1:200

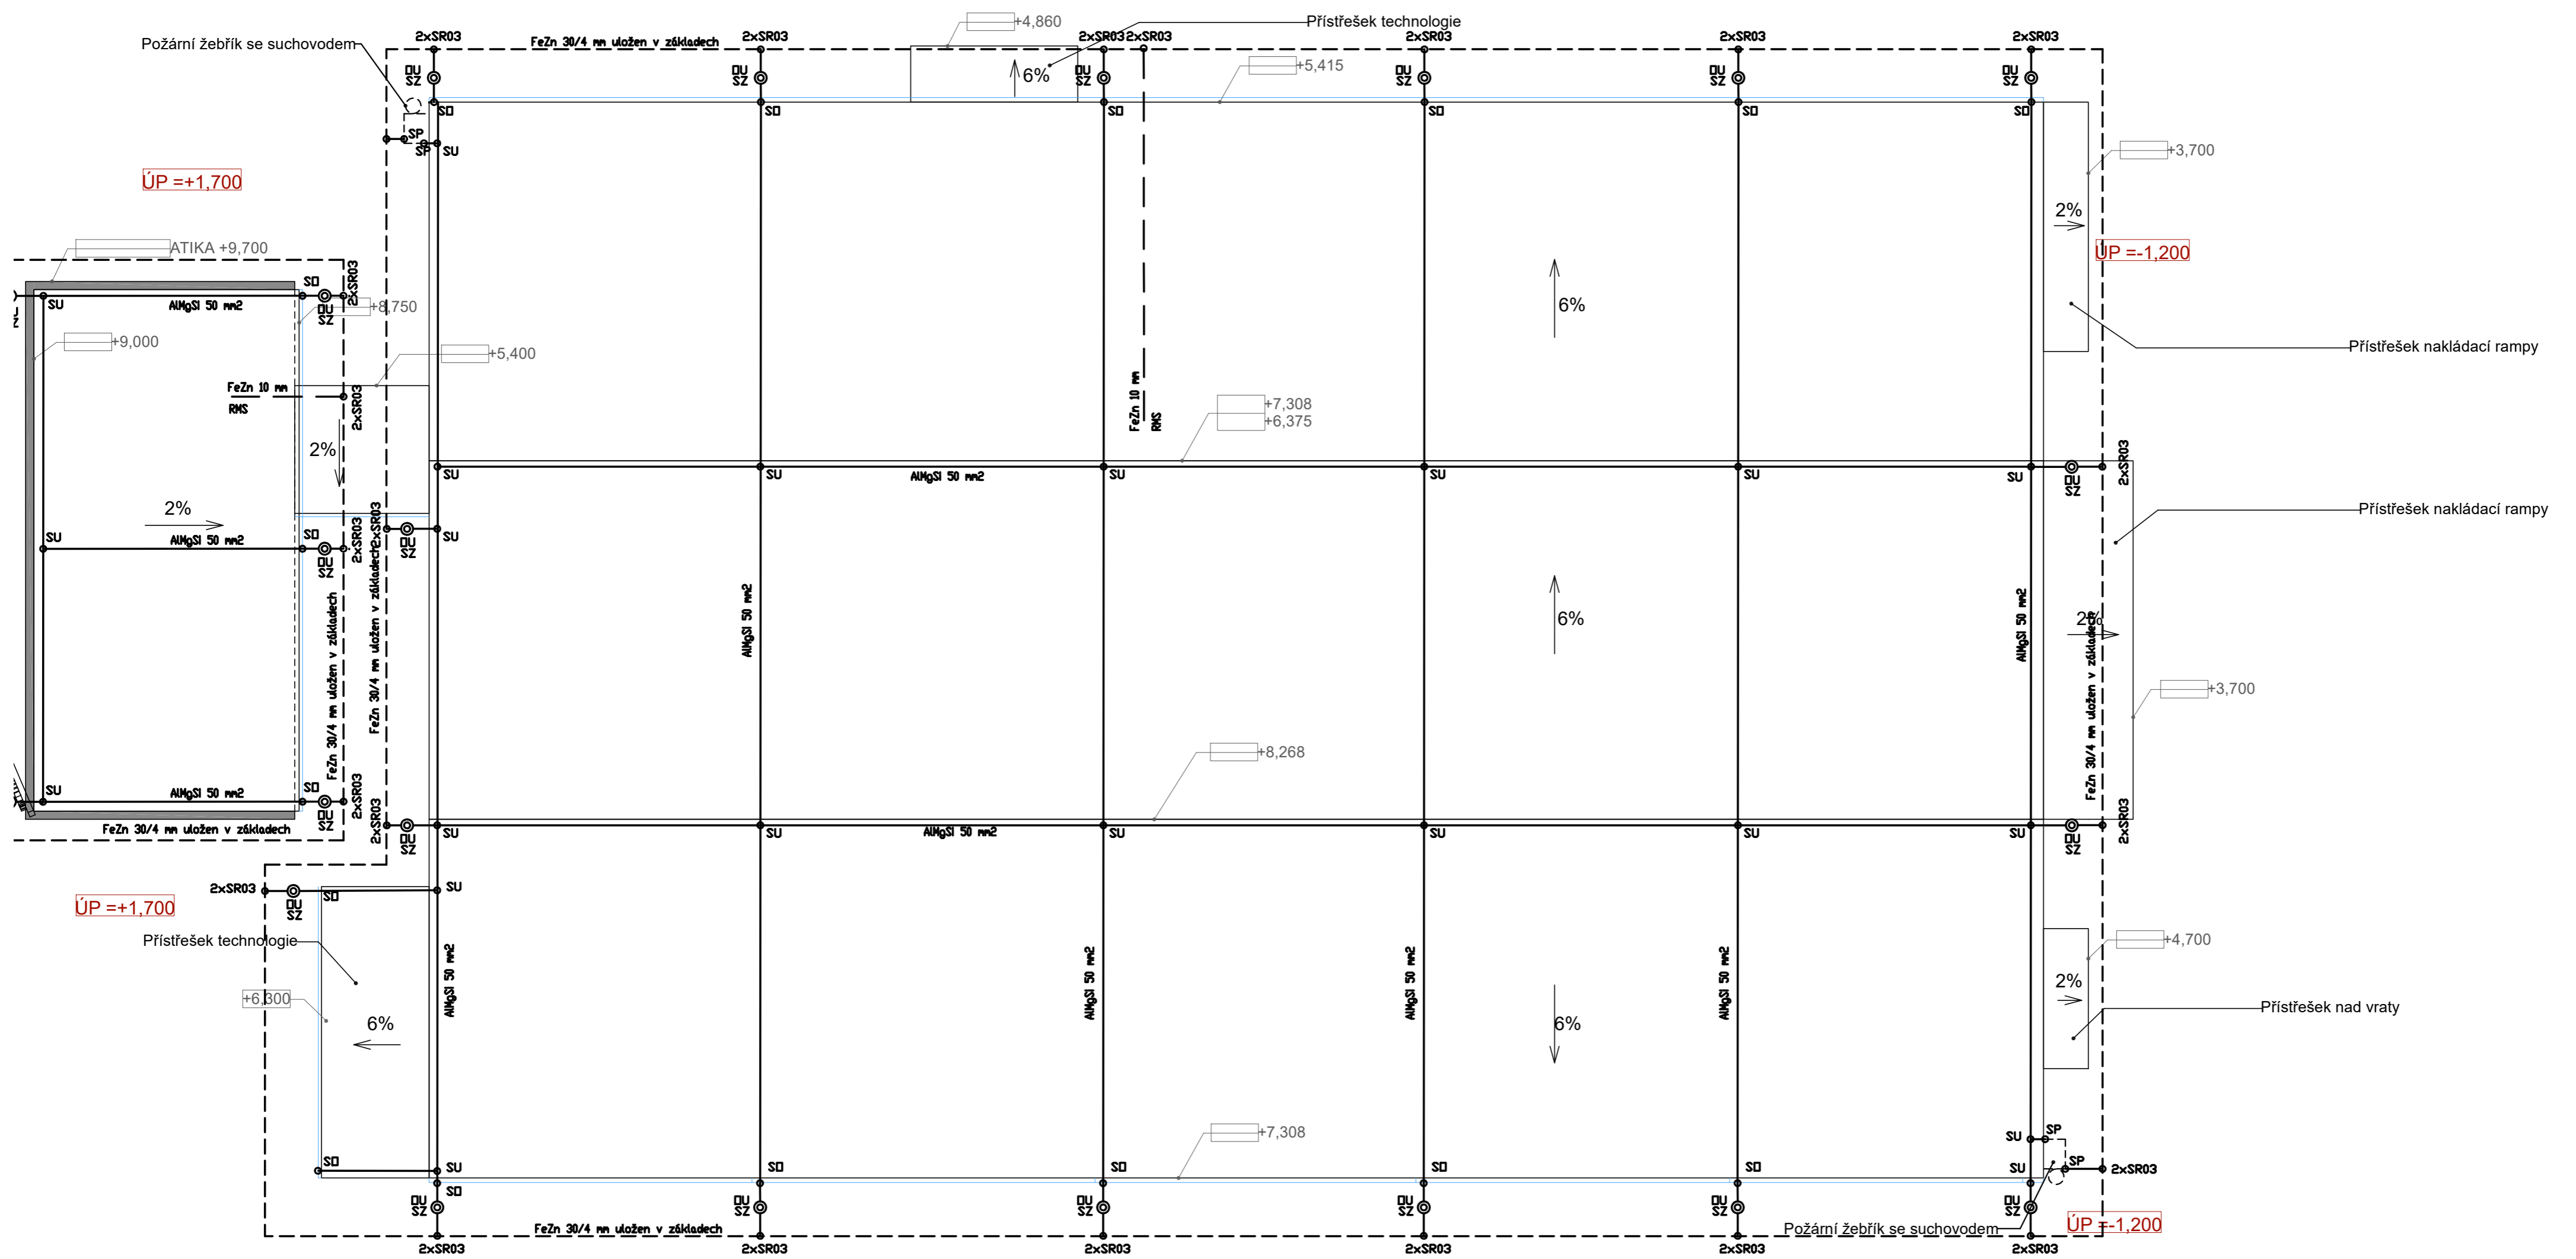

Střešní krytina: falcovaný plech  
 Třída LPS: III  
 Jímací soustava: mřížová  
 Zemní soustava: uspořádání typu B  
 $R_z < 10 \Omega$   
 Ochrana před bleskem dle ČSN EN 62305-1, -2, -3

ZODP.PROJEKTANT	Ing. Zdeněk Šindler		
VYPRACOVAL	Ing. Zdeněk Šindler		
INVESTOR	Blaze Harmony s.r.o. IČO: 27816273, Trnávka 37, 751 31 Lipník nad Bečvou		
MÍSTO STAVBY	parcely p.č. 693/3, 712, 704, 706, 259, 612/1, k.ú. Trnávka u Lipníka nad Bečvou		
PROJEKT:	<b>Novostavba výrobně-skladovacího areálu firmy Blaze Harmony s.r.o. Trnávka ELEKTROINSTALACE</b>	FORMÁT	6 A4
PŘÍLOHA:	<b>SO02- VÝROBNÍ HALA A VÝVOJ HROMOSVOD A UZEMNĚNÍ - PŮDORYS STŘECHY</b>	DATUM	7/2020
		STUPEŇ	DPS
		ČÍSLO ZAK.	
		MĚŘÍTKO:	ČÍSLO VÝKR.:
		1:200	D6.2-05