

DEŠŤOVÁ KANALIZACE PODÉLNÉ PROFILY 1:500/100

D

Š1

Š2


Š3

Š7

Š8

Š9

Š11

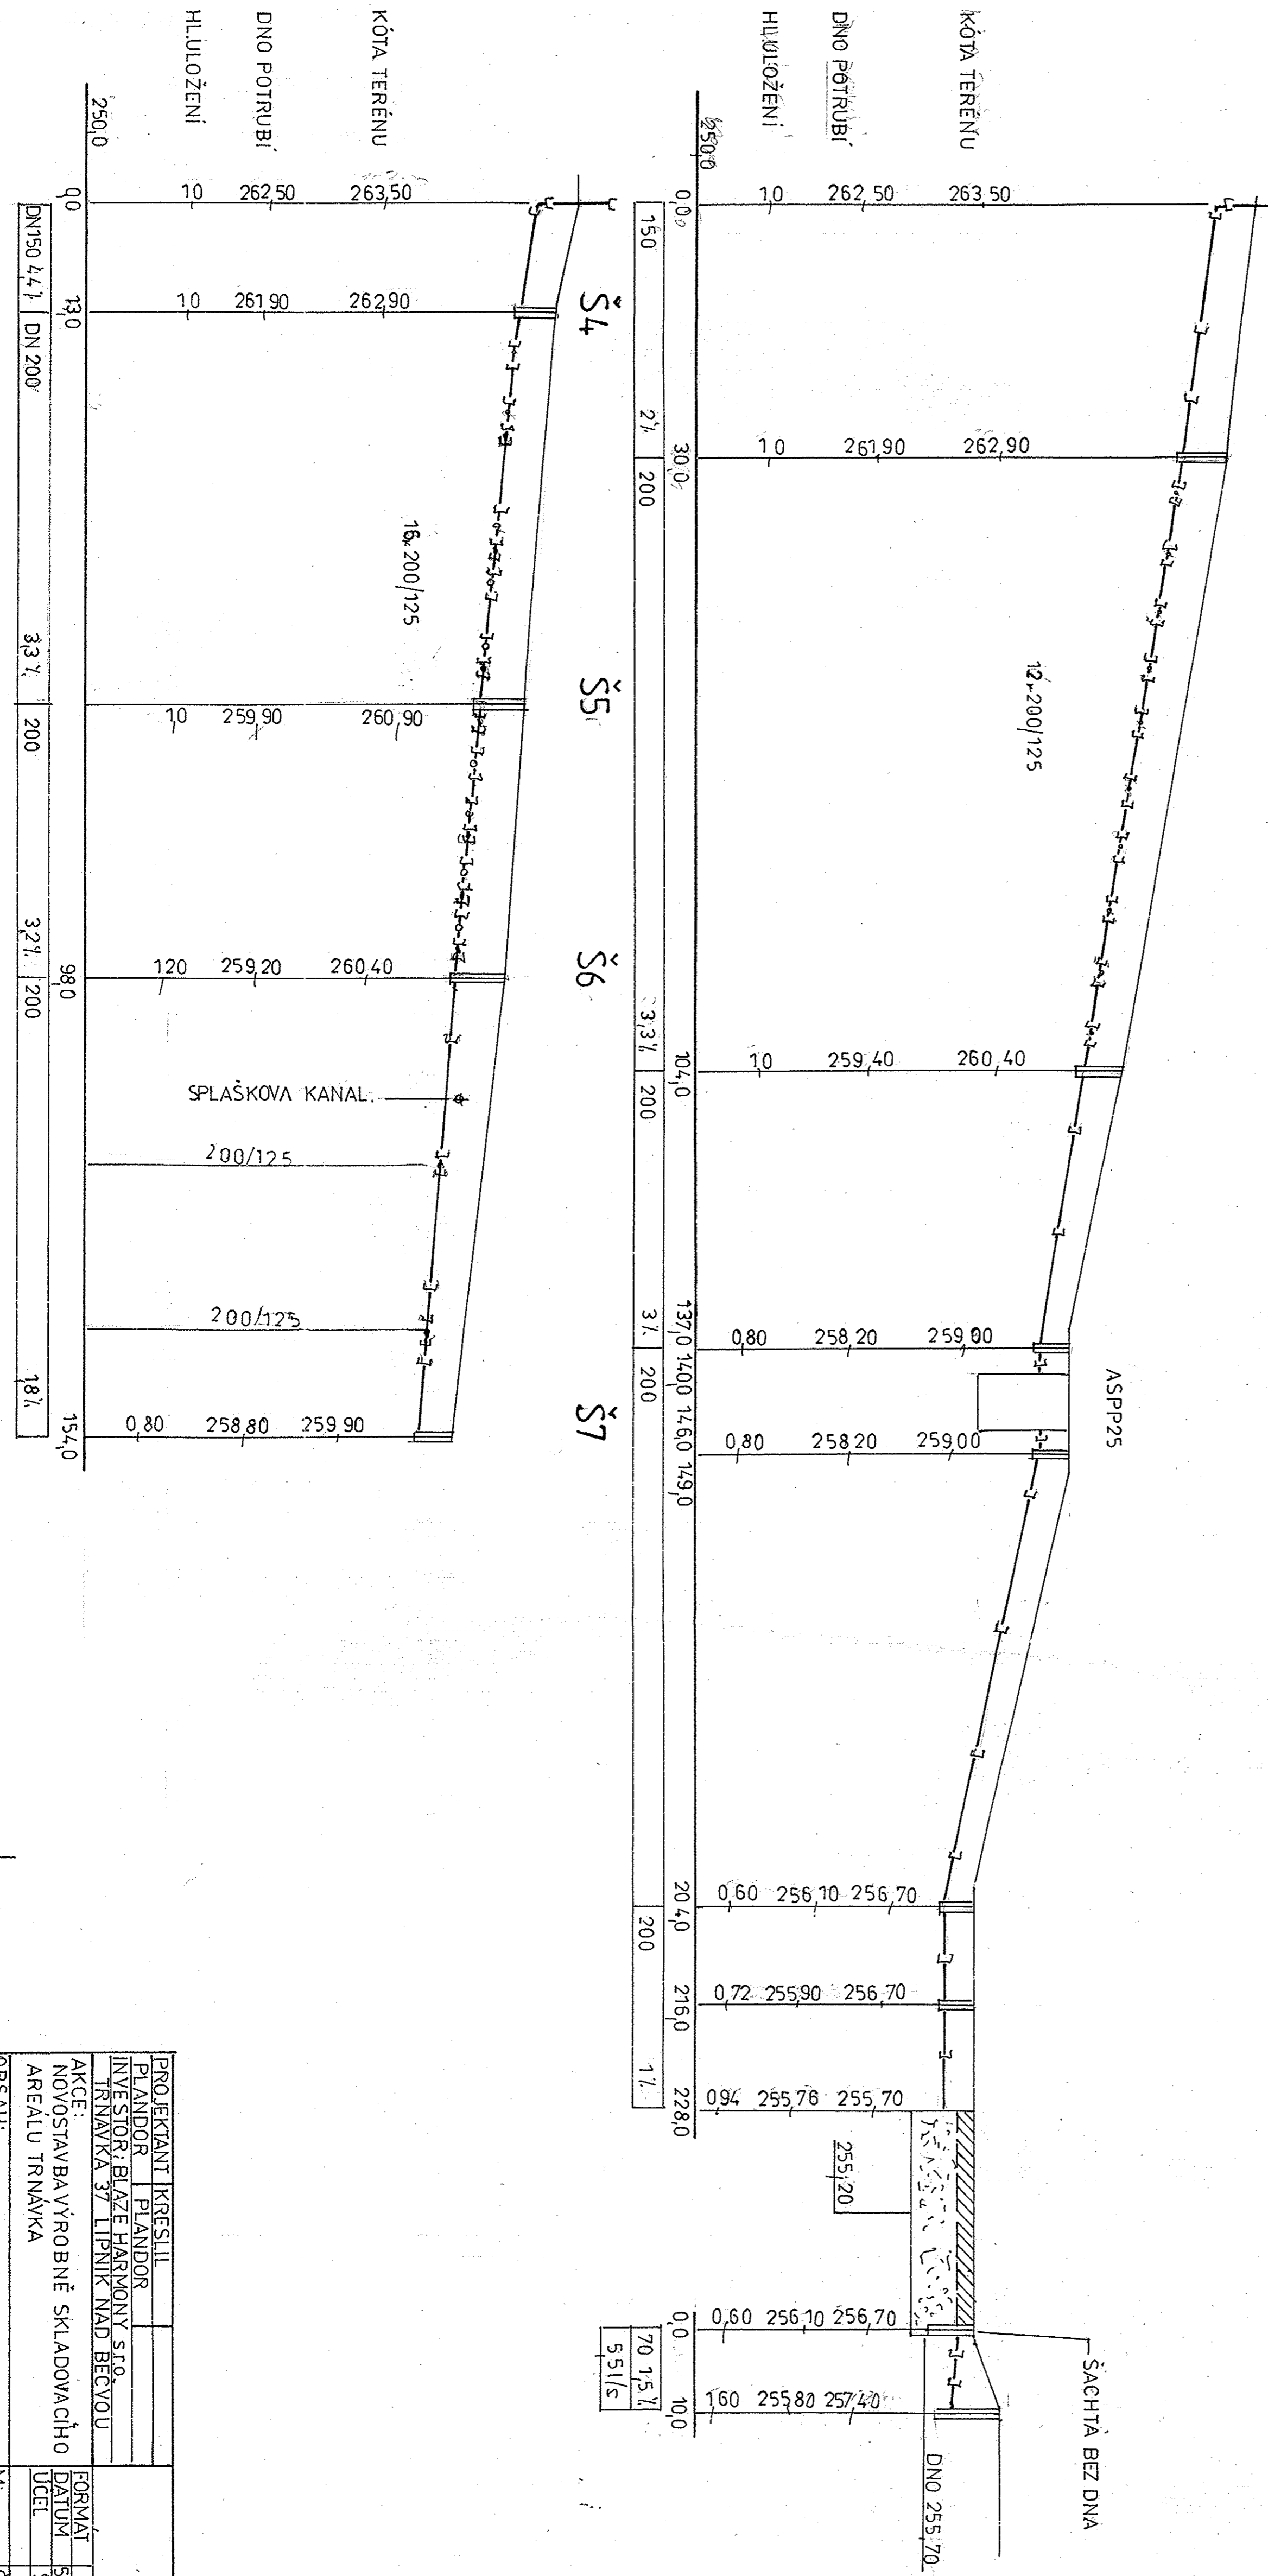


PROJEKTANT	KRESLIL	FORMÁT	5020
PLANDOR	PLANDOR	DATA	SP
INVESTOR: BLAŽE HARMONY s.r.o.	TRNÁVKA 37 LIPNIK NAD BEČVOU	UCEL	SP
AKCE: NOVOSTAVBA VÝROBNĚ SKLADOVACÍHO AREÁLU TRNÁVKA			
OBSAH: DEŠŤ. KANAL. PODÉLNÉ PROFILY		M:	1:500/100
			C.V.Y.K. 302