


1.NP-ÚT 1:50

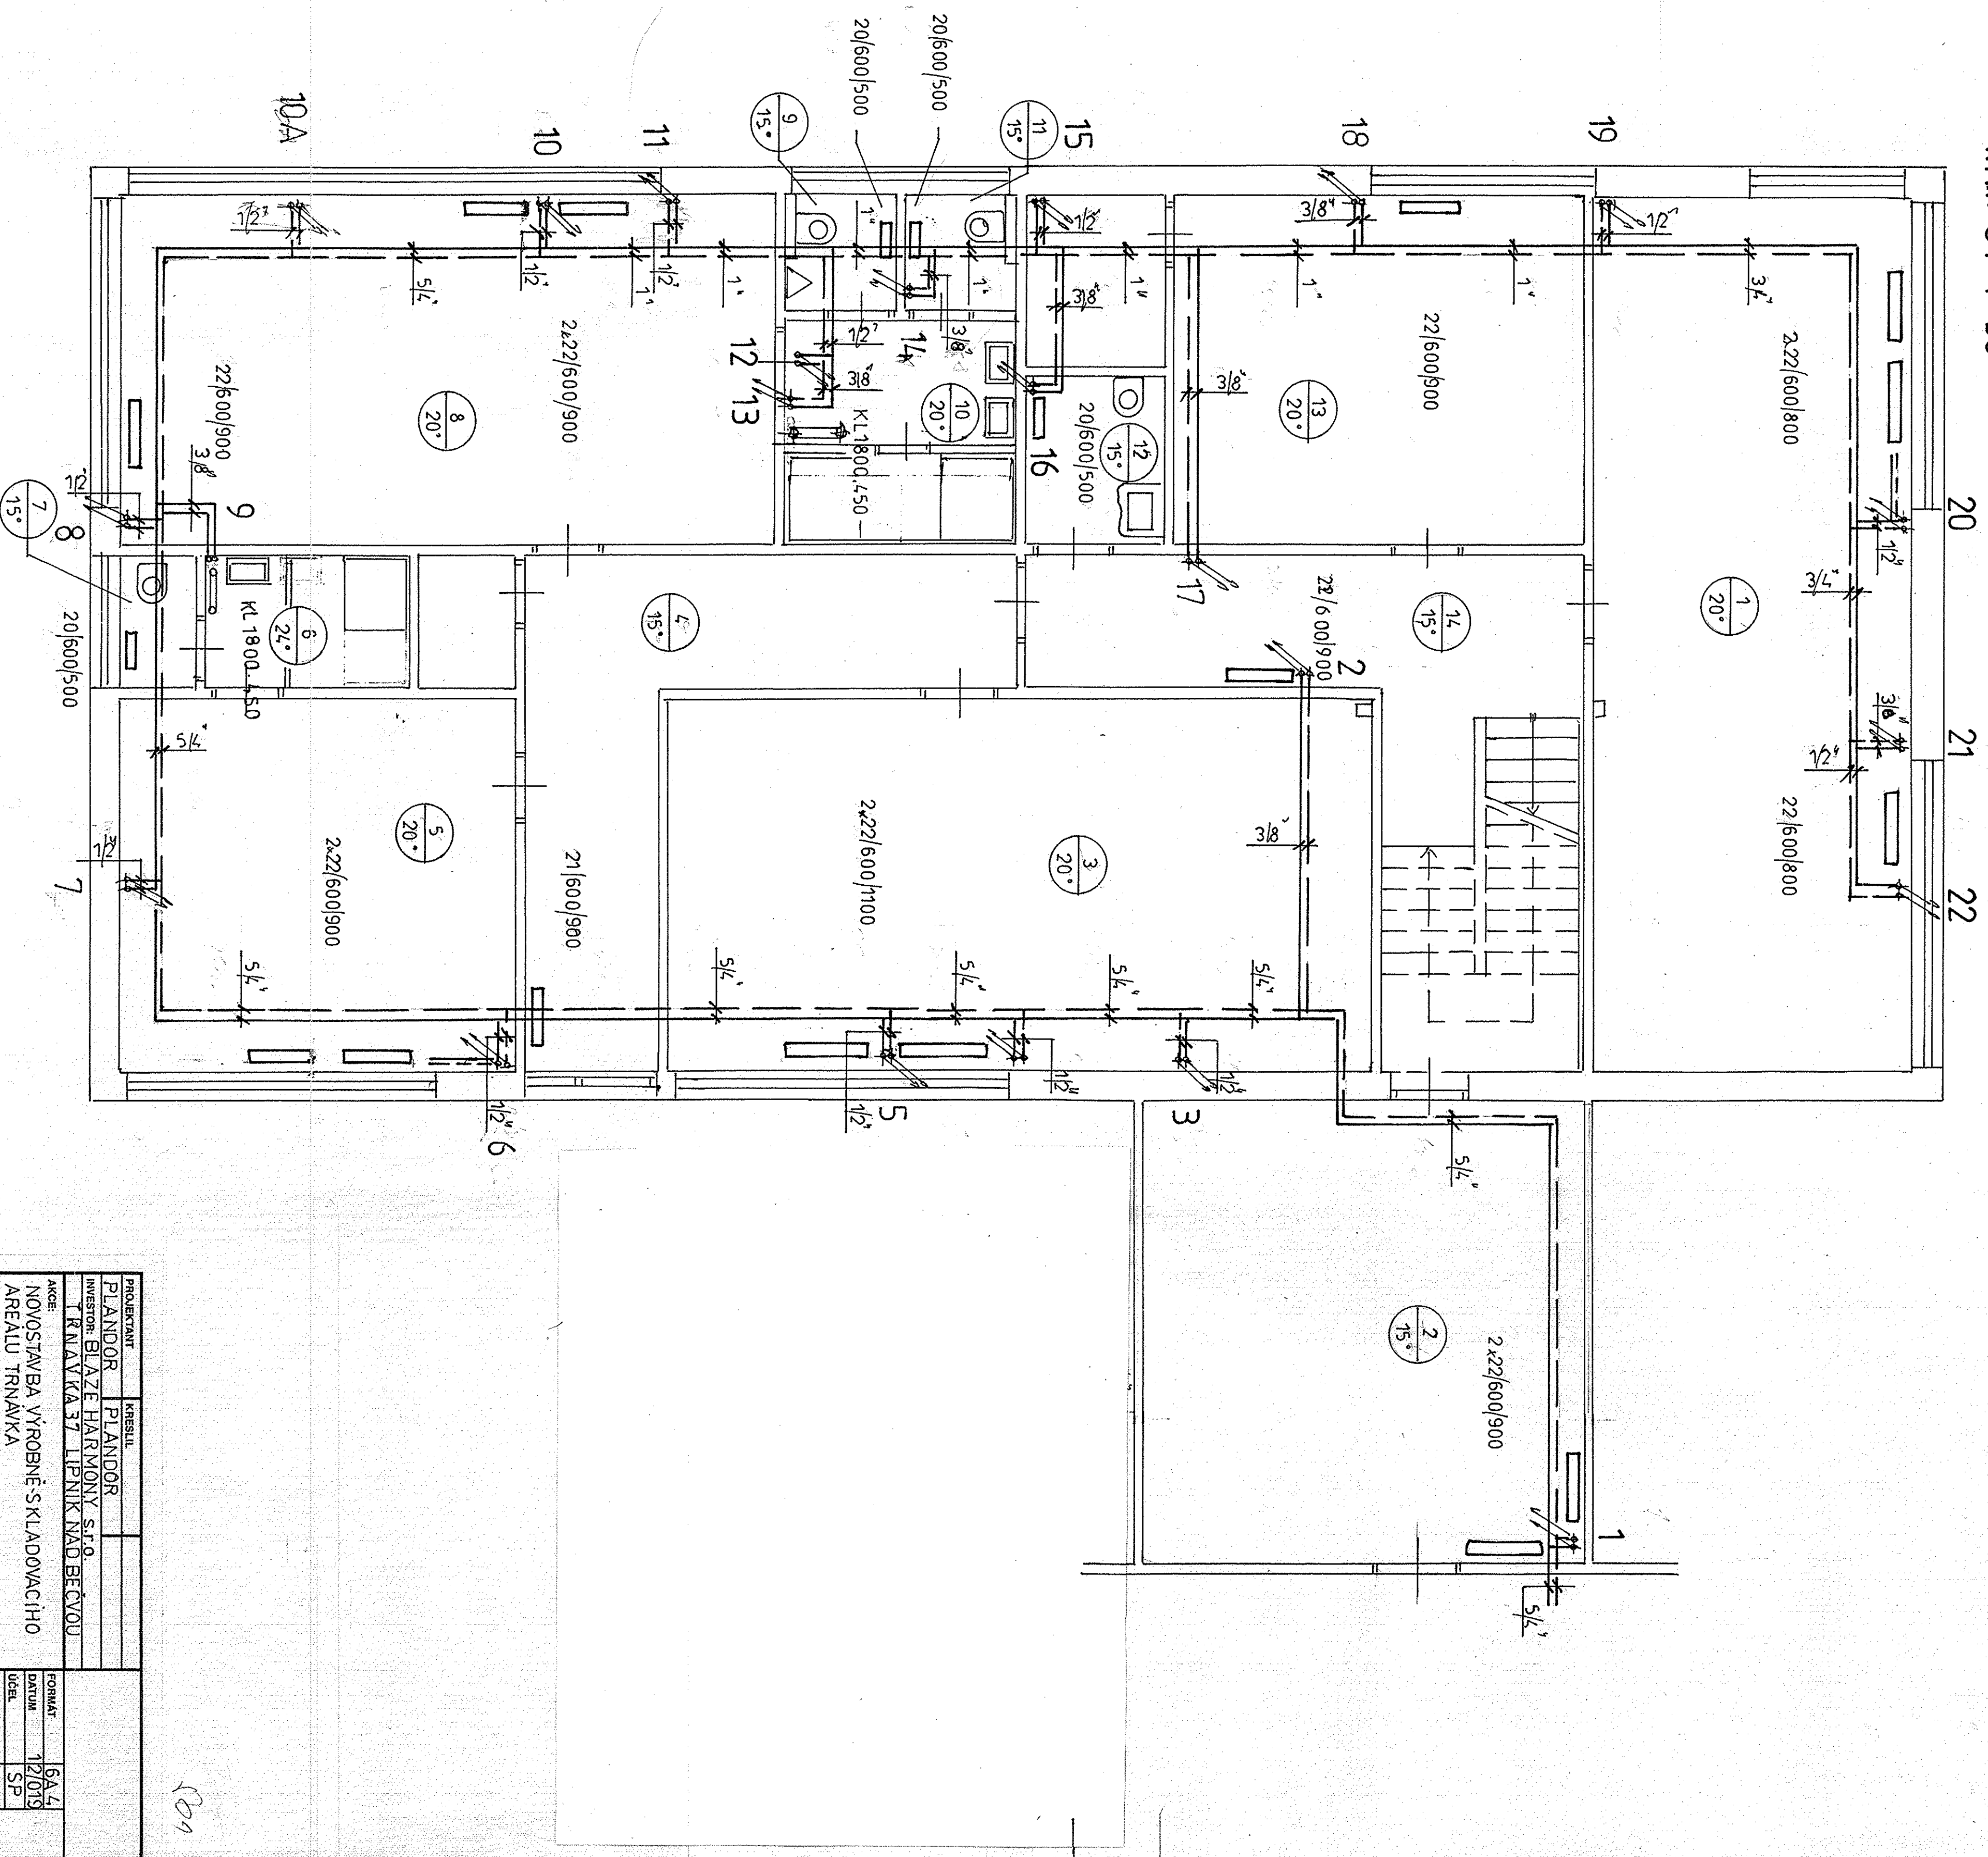

PROJEKTANT	KRESLIL	FORMÁT	16A 4
PLANDOR	PLANDOR	DATUM	12/019
INVESTOR: BLAŽE HARMONÝ S.T.O.		ÚČEL	SP
TRNAVKA 37 LIPNIK NAD BEČVOU		ZAK. ČÍSLO	
ARCE:		MĚŘÍTKO:	1:50
NOVOSTAVBA VÝROBNĚ-SKLADOVACÍHO		Č. VÝK.:	D.3.015
AREálu TRNAVKA			
OSAH:	AB-ÚT 1.NP		

109