


2.N.P.-ÚT

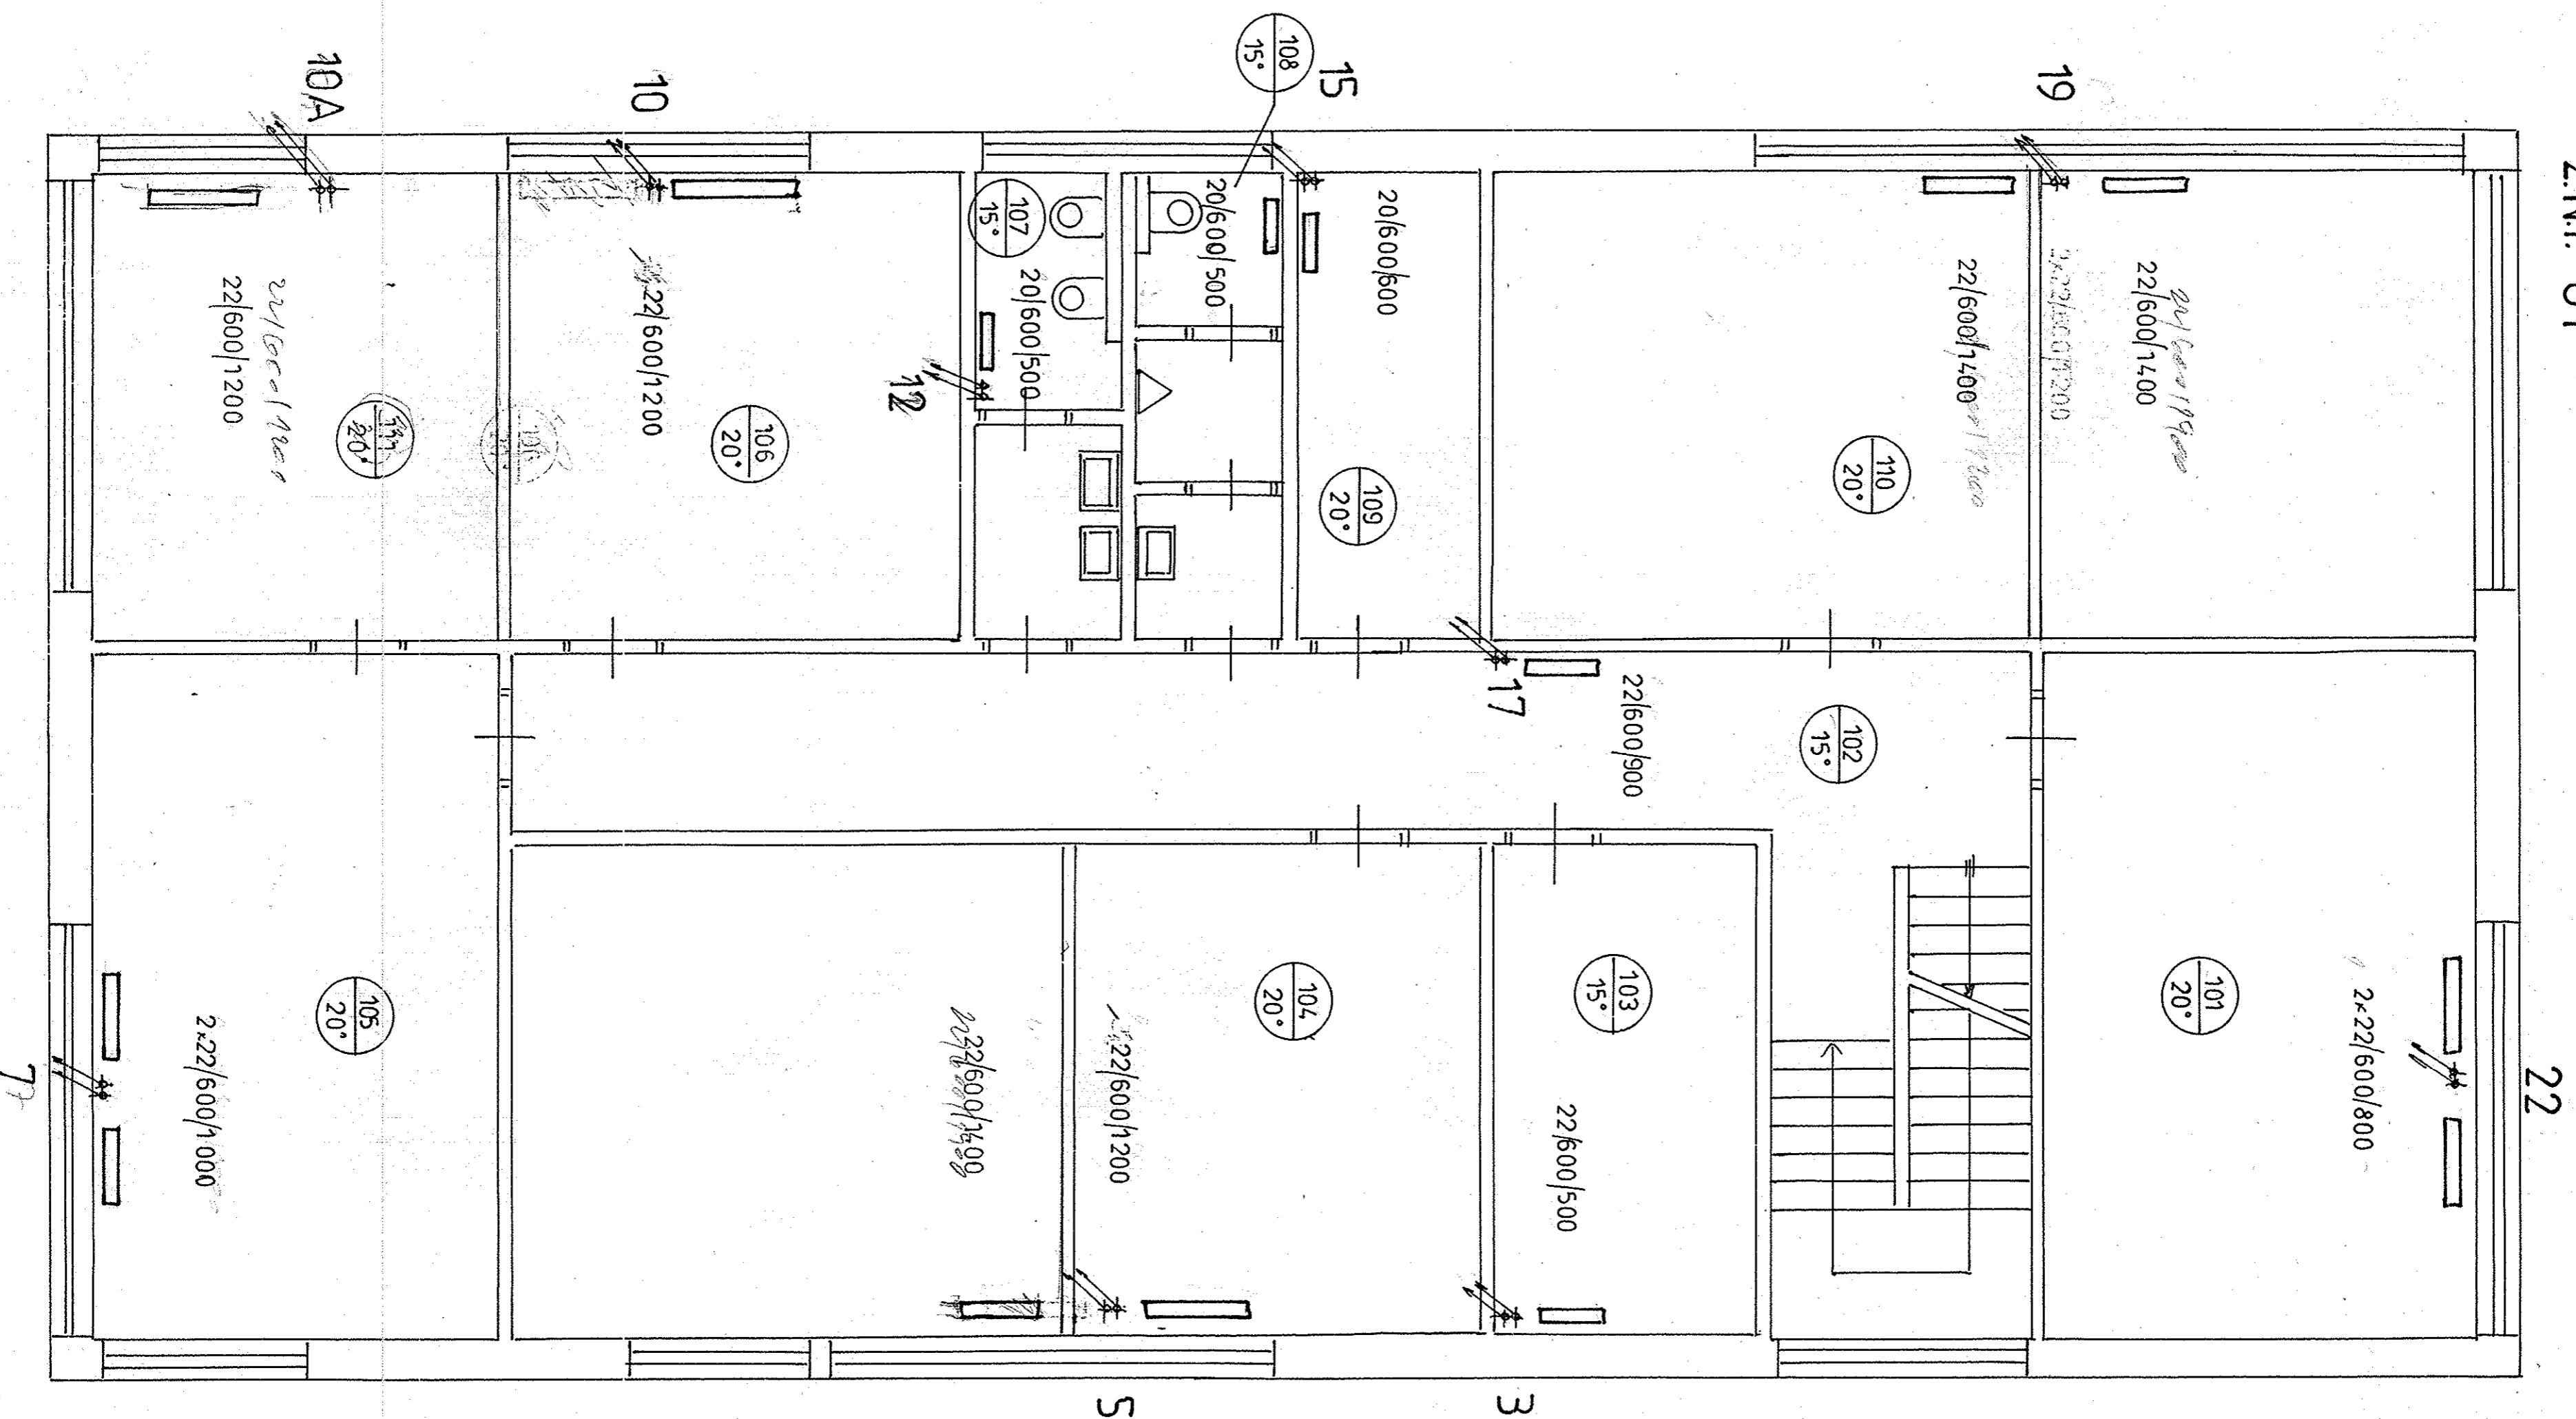

100

PROJEKTANT	KRESLIL	FORMÁT	6A4
PLANDOR	PLANDOR	DATUM	12/2019
INVESTOR: BLAŽE HARMONY S.T.O.	TRNAVKA 37	ÚČEL	SP
AKCE: NOVOSTAVBA VÝROBNĚ-SKLADOVACÍHO	1.PLNÍK NADBEČVOU	ZÁČ. ČÍSLO	
AREÁLU TRNAVKA		MĚŘÍTKO:	1:50
		C. VVK:	5.023