


1.N.P. 1:50

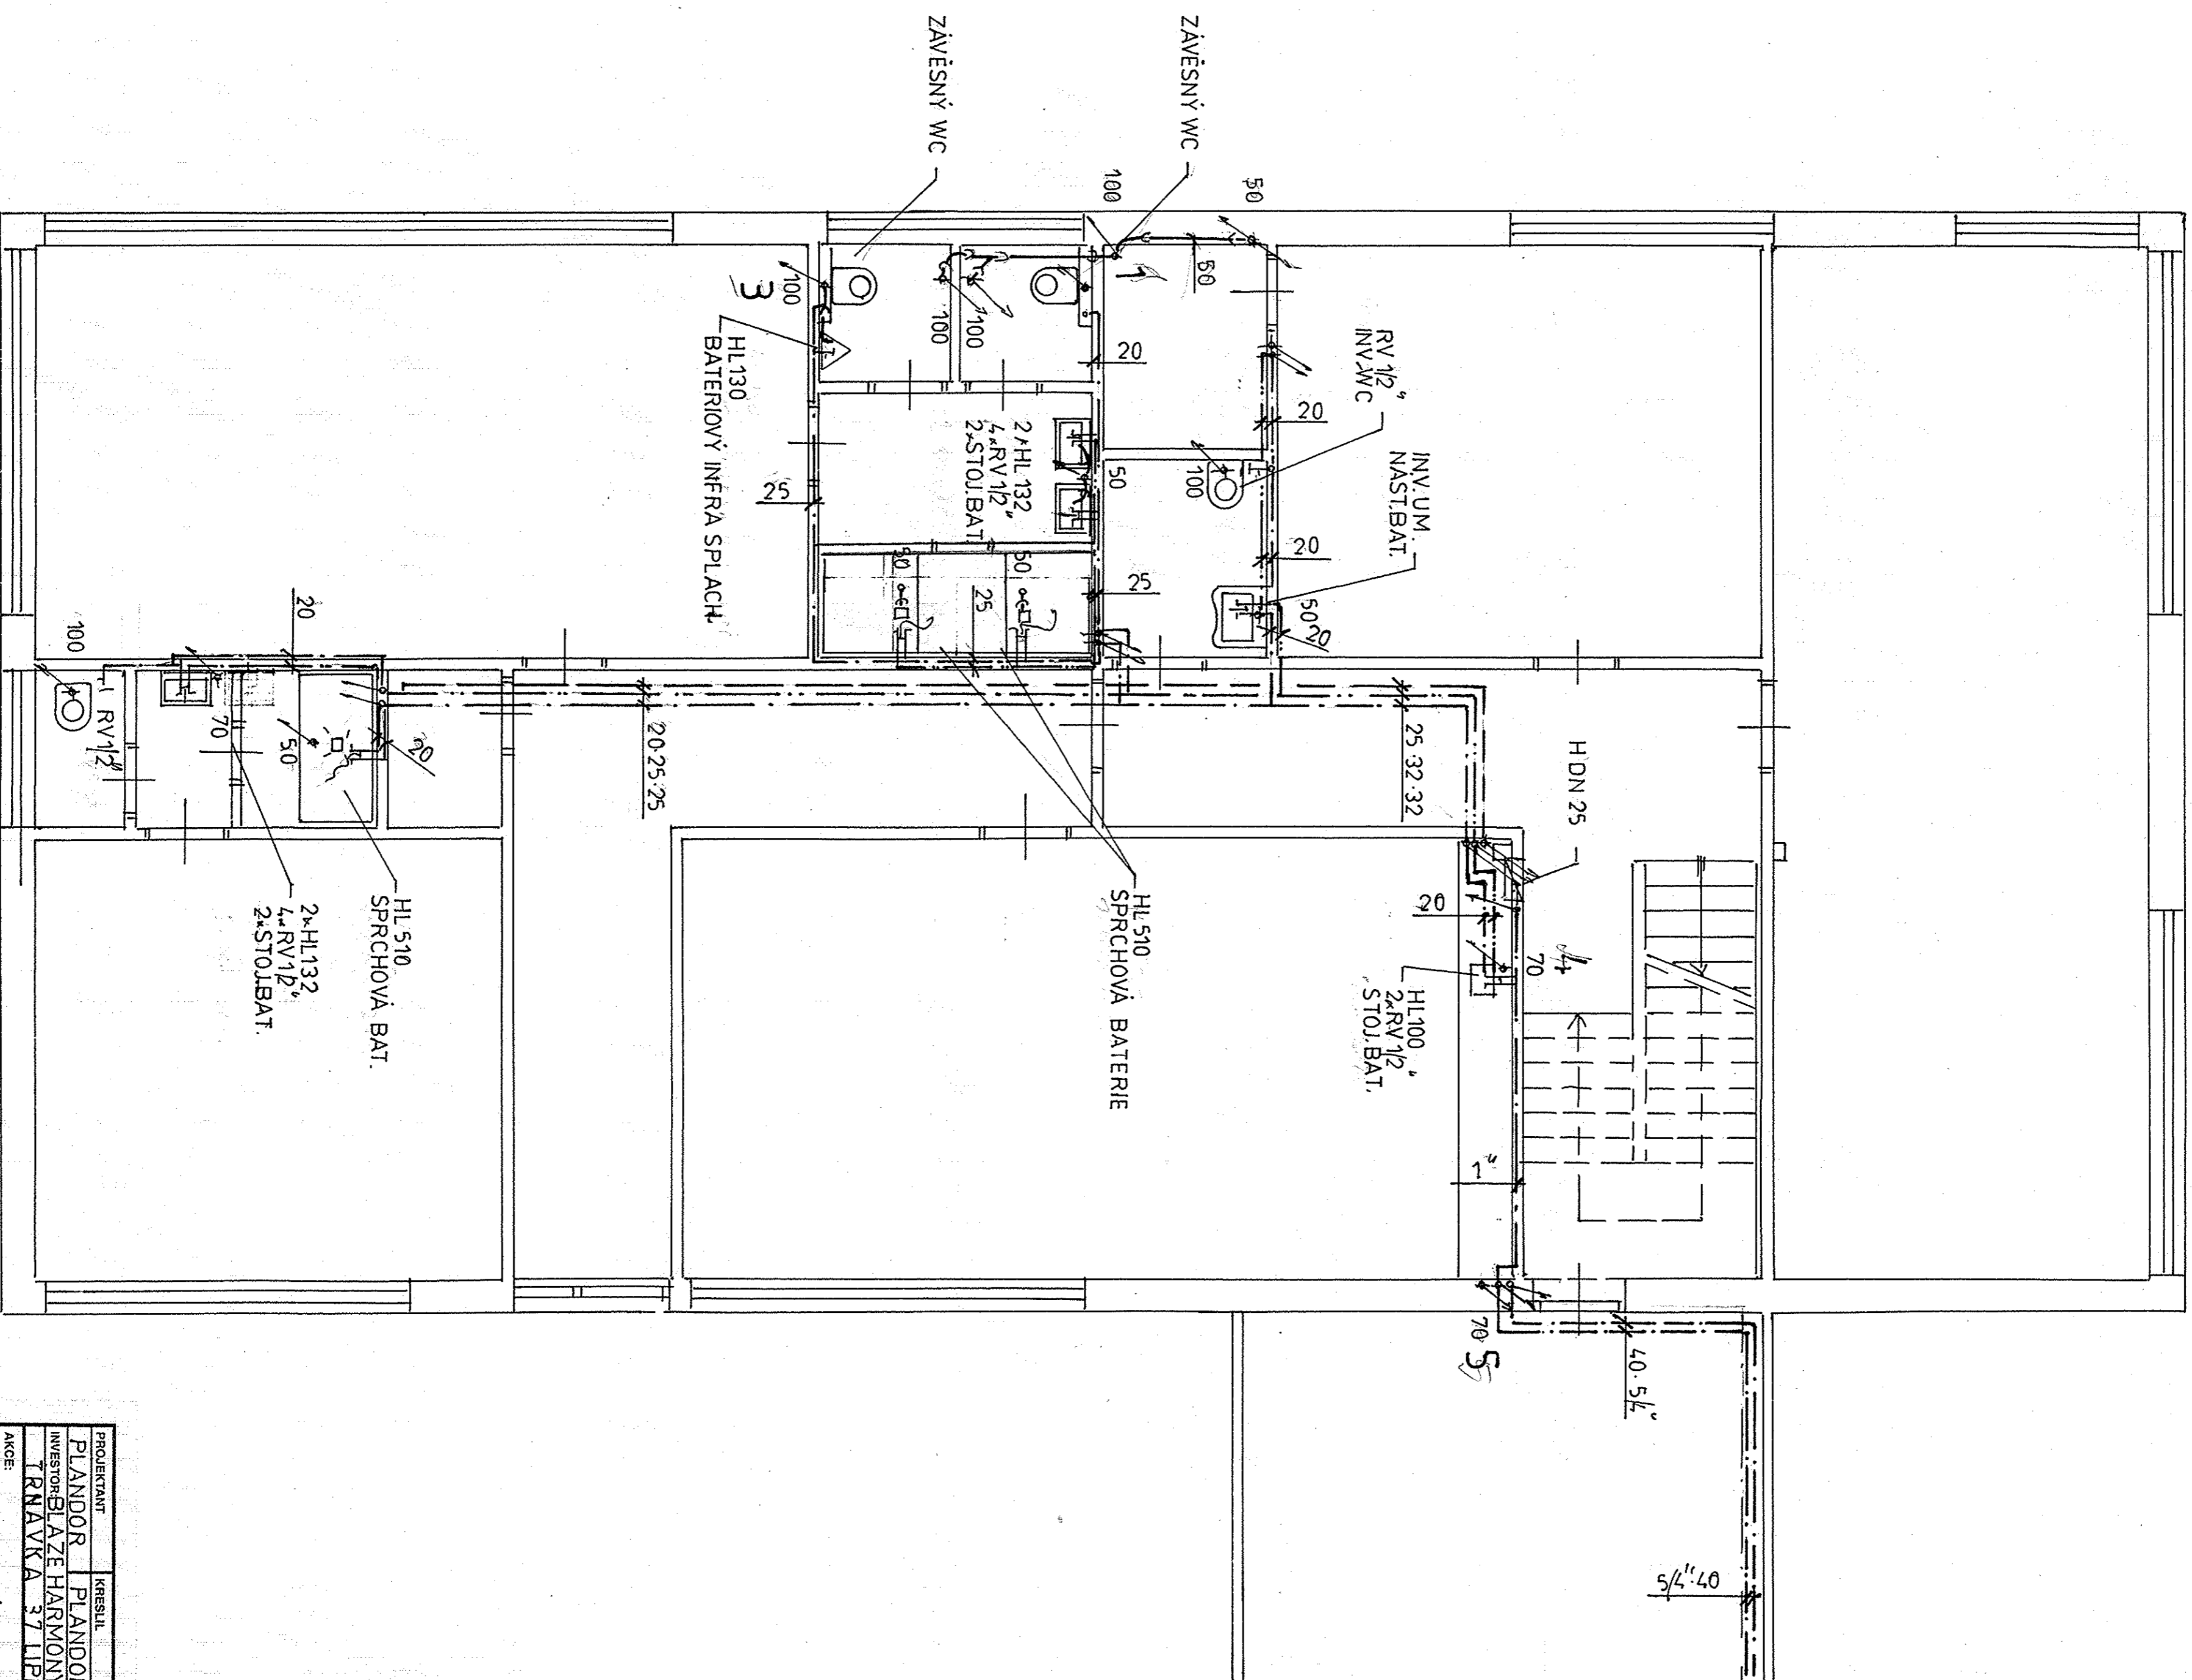

PROJEKTANT	KRESLIL	FORMÁT	6 A 4
PLANDOR	PLANDOR	DATUM	12.10.19
INVESTOR	BLAŽE HARMONY S.T.O.	ÚČEL	SP
TRÁVKA	37 LIPNIK NA OBČOVU	ZAK. ČÍSLO	
ARCE:	NOVOSTAVBA VÝROBNĚ-SKLADOVACÍHO	MEŘÍTKO:	1:50
	AREálu TRÁVKA	č. vvk.:	D.1.302
OBSAH:	AB-ZTI 1.N.P.		