


2.NP-ZTI 1:50

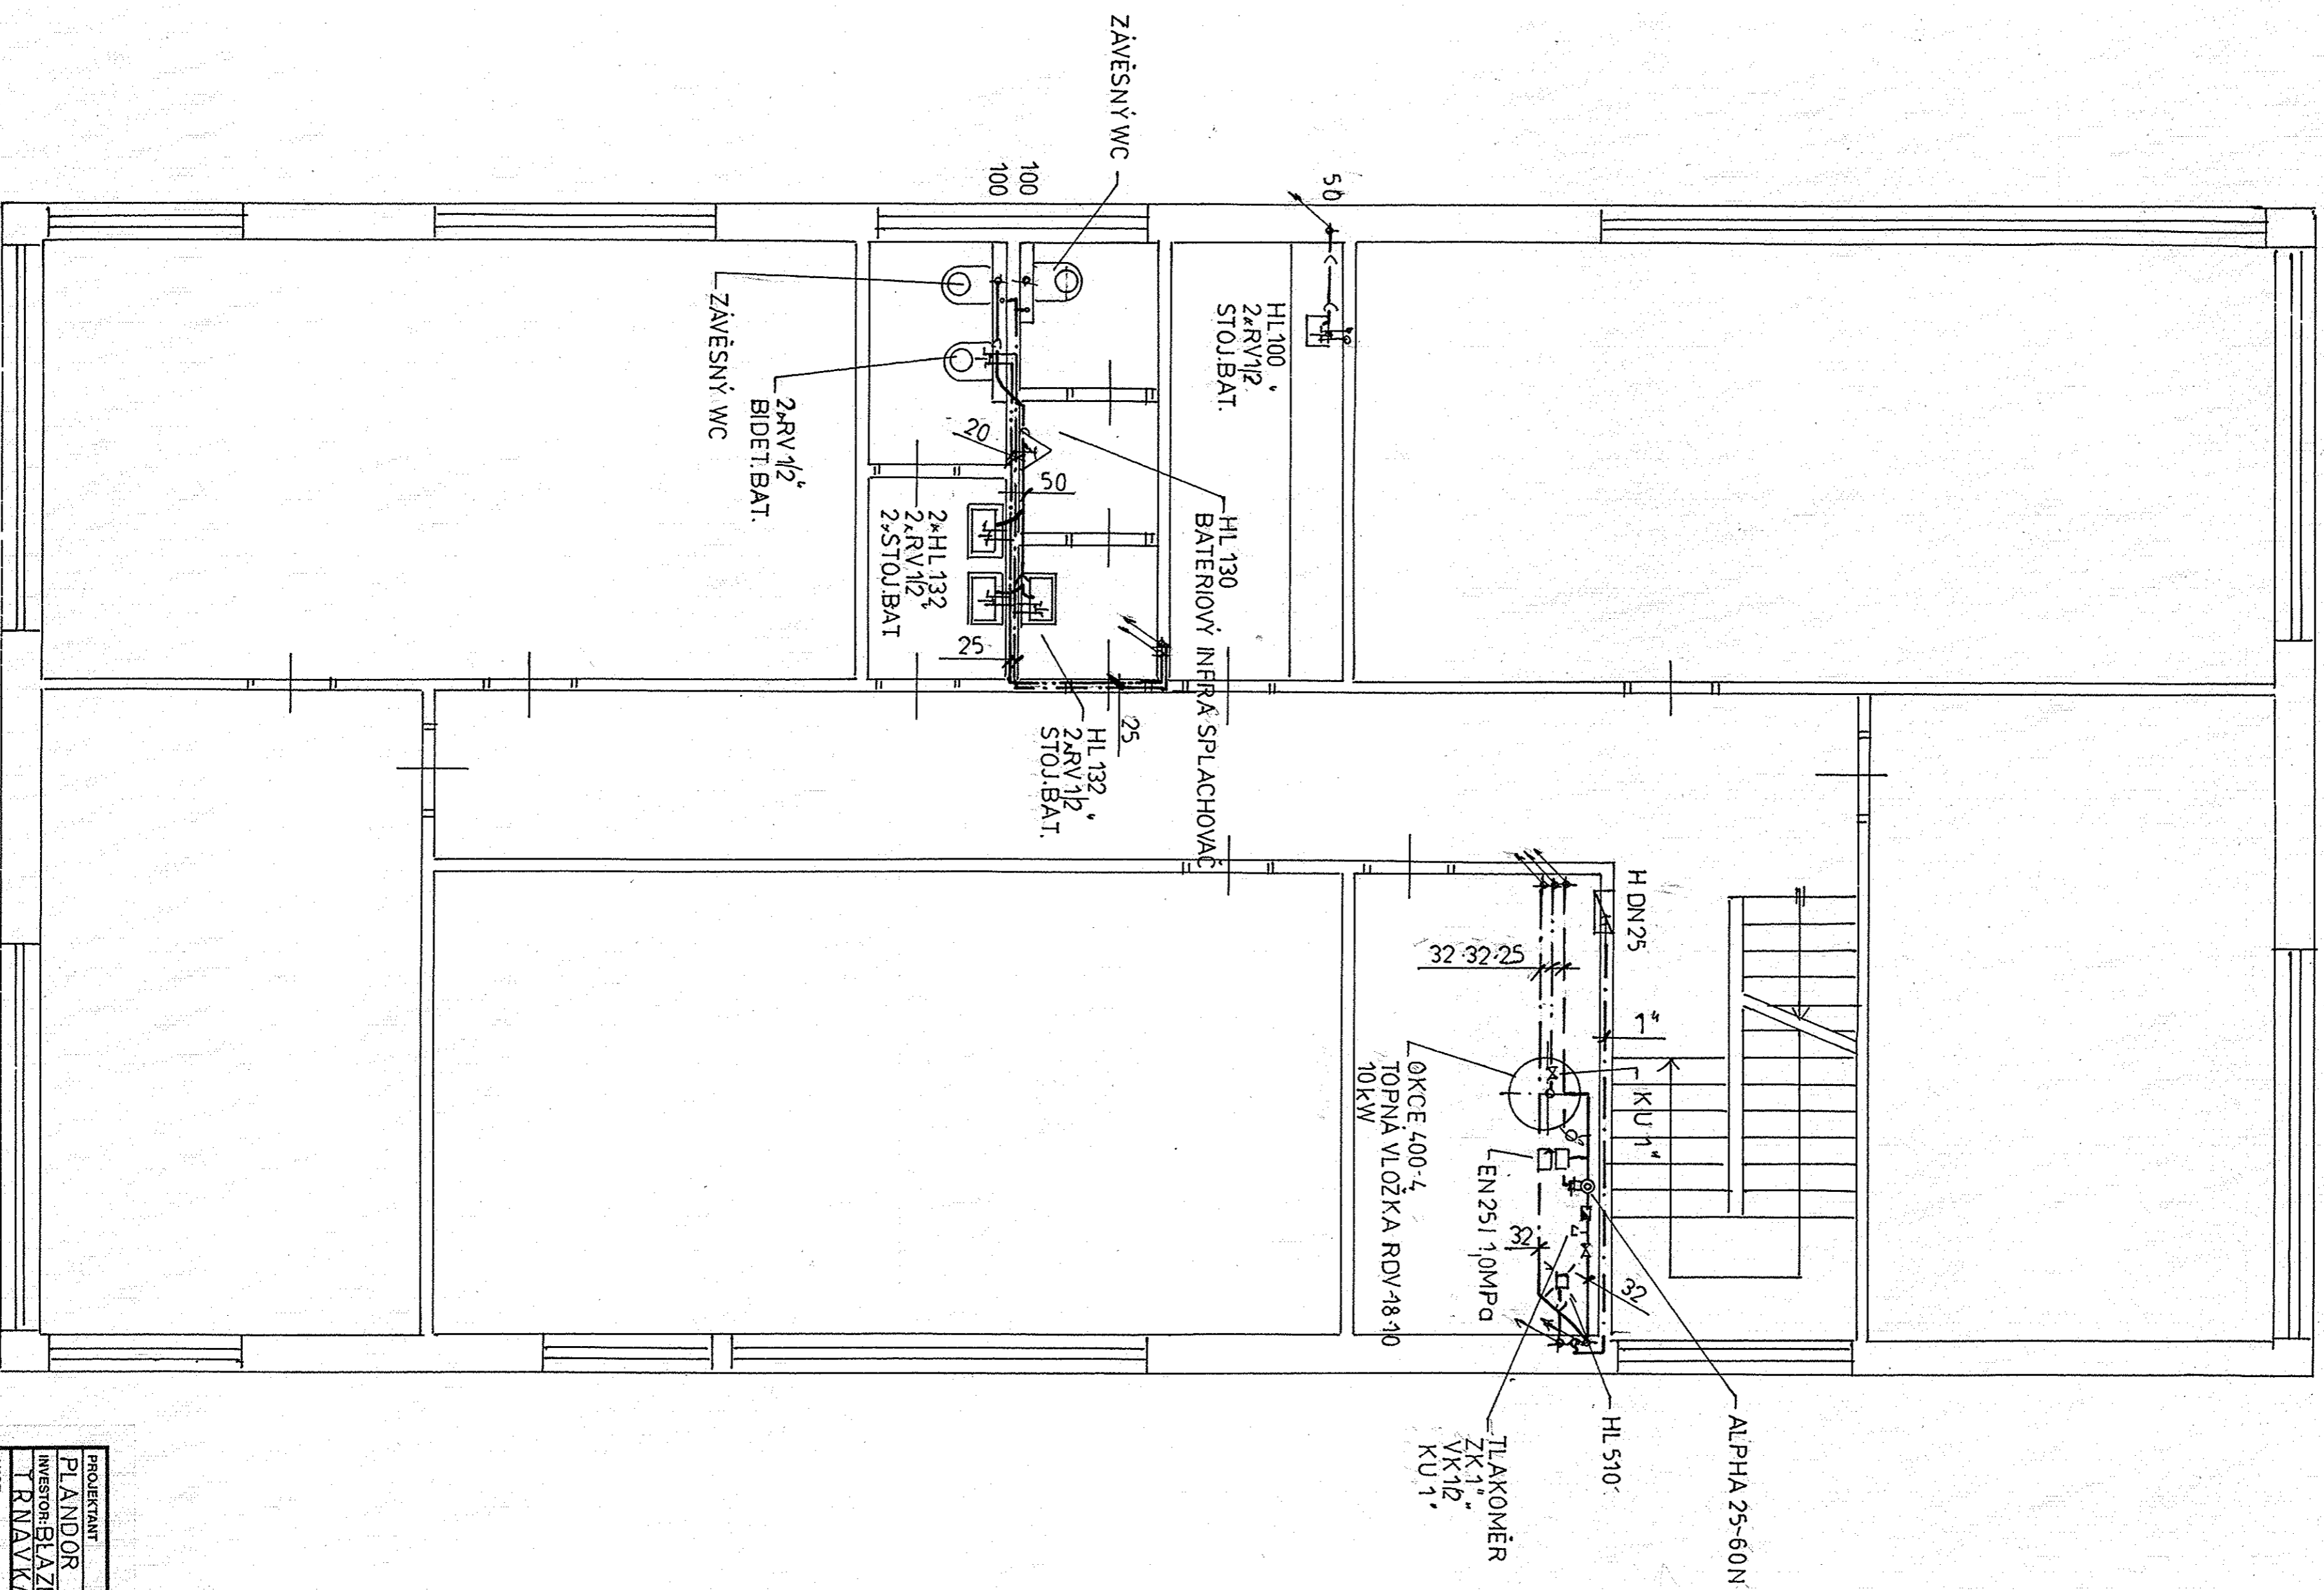

PROJEKTANT	KRESLIL	FORMÁT	GA4
PLANDOR	PLANDOR	DATUM	12/019
INVESTOR: BLAŽE HARMONÝ S.TO		ÚČEL	SP
TRNÁVKA 37 LIPNIK NAD BEČVOU		ZAK. ČÍSLO	
AKCE: NOVOSTAVBA VÝROBNĚ-SKLADOVACÍHO		MĚŘÍTKO:	1:50
AREALU TRNÁVKA		Č. VÝK.	D.1.303
OBSAH: AB-ZTI 2N.P			