


KLADĚČSKÉ SCHÉMA



JIHOVÝCHODNÍ FASÁDA

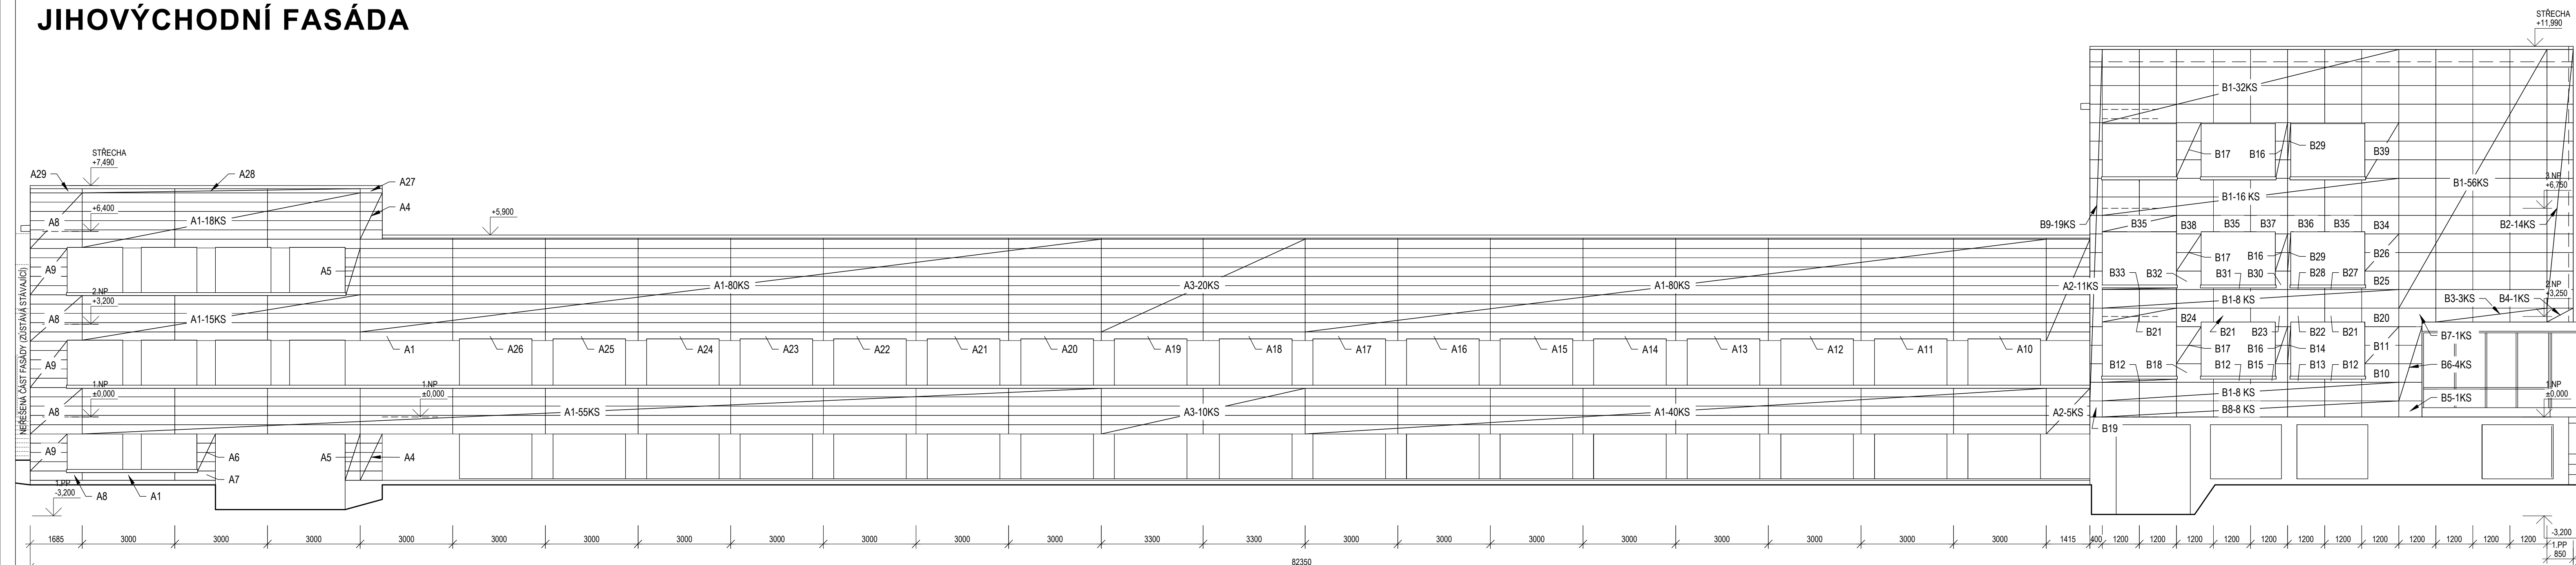

FASÁDNÍ OCELOVÝ PLECH
JIHOVÝCHODNÍ FASÁDA

POLOŽKA	POČET [ks]	ROZMĚR š. x v. [mm]	VÝMĚRA [m ²]	POZNÁMKA	POLOŽKA	POČET [ks]	ROZMĚR š. x v. [mm]	VÝMĚRA [m ²]	POZNÁMKA					
B1	120	1200x600	86.40		B27	1	1200x50	0.06	A14	1	ATYP.	0.71	ATYPICKÝ PRVEK	
B2	14	850x600	7.14		B28	1	ATYP.	0.12	ATYPICKÝ PRVEK	A15	1	ATYP.	0.71	ATYPICKÝ PRVEK
B3	3	1200x450	1.62		B29	4	100x600	0.24	ATYPICKÝ PRVEK	A16	1	ATYP.	0.71	ATYPICKÝ PRVEK
B4	1	850x450	0.38		B30	1	ATYP.	0.28	ATYPICKÝ PRVEK	A17	1	ATYP.	0.71	ATYPICKÝ PRVEK
B5	1	750x520	0.39		B31	1	1200x50	0.06	ATYPICKÝ PRVEK	A18	1	ATYP.	0.80	ATYPICKÝ PRVEK
B6	4	750x600	1.80		B32	1	ATYP.	0.50	ATYPICKÝ PRVEK	A19	1	ATYP.	0.80	ATYPICKÝ PRVEK
B7	1	ATYP.	0.65	ATYPICKÝ PRVEK	B33	2	1200x50	0.12	ATYPICKÝ PRVEK	A20	1	ATYP.	0.71	ATYPICKÝ PRVEK
B8	8	1200x520	4.99		B34	1	ATYP.	0.71	ATYPICKÝ PRVEK	A21	1	ATYP.	0.71	ATYPICKÝ PRVEK
B9	19	400x600	4.56		B35	4	1200x530	2.54	ATYPICKÝ PRVEK	A22	1	ATYP.	0.71	ATYPICKÝ PRVEK
B10	1	ATYP.	0.67	ATYPICKÝ PRVEK	B36	1	ATYP.	0.64	ATYPICKÝ PRVEK	A23	1	ATYP.	0.71	ATYPICKÝ PRVEK
B11	2	1100x600	1.32		B37	1	ATYP.	0.66	ATYPICKÝ PRVEK	A24	1	ATYP.	0.71	ATYPICKÝ PRVEK
B12	4	1200x100	0.48		B38	1	ATYP.	0.69	ATYPICKÝ PRVEK	A25	1	ATYP.	0.71	ATYPICKÝ PRVEK
B13	1	ATYP.	0.17	ATYPICKÝ PRVEK	B39	3	1100x600	1.98	ATYPICKÝ PRVEK	A26	1	ATYP.	0.71	ATYPICKÝ PRVEK
B14	2	100x600	0.12		A1	290	3000x300	261.00		A27	1	715x135	0.10	
B15	1	ATYP.	0.32	ATYPICKÝ PRVEK	A2	16	1450x300	6.96		A28	1	3000x135	0.41	
B16	7	400x600	1.68		A3	30	3300x300	29.70		A29	1	1685x135	0.23	
B17	7	800x600	3.36		A4	10	715x300	2.15						
B18	1	ATYP.	0.52	ATYPICKÝ PRVEK	A5	10	485x300	1.46						
B19	1	400x520	0.21		A6	4	600x300	0.72						
B20	1	ATYP.	0.71	ATYPICKÝ PRVEK	A7	1	1315x300	0.39						
B21	4	1200x450	2.16		A8	17	1685x300	8.59						
B22	1	ATYP.	0.56	ATYPICKÝ PRVEK	A9	14	1200x300	5.04						
B23	1	ATYP.	0.60	ATYPICKÝ PRVEK	A10	1	ATYP.	0.71	ATYPICKÝ PRVEK					
B24	1	ATYP.	0.66	ATYPICKÝ PRVEK	A11	1	ATYP.	0.71	ATYPICKÝ PRVEK					
B25	1	ATYP.	0.67	ATYPICKÝ PRVEK	A12	1	ATYP.	0.71	ATYPICKÝ PRVEK					
B26	2	1100x600	1.32		A13	1	ATYP.	0.71	ATYPICKÝ PRVEK					

ATYPICKÉ PRVKY M1:50

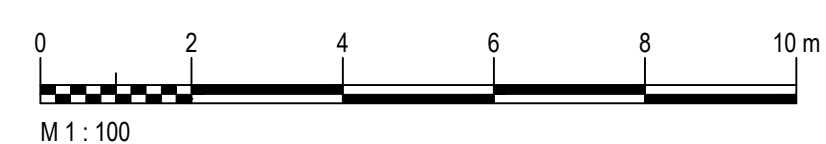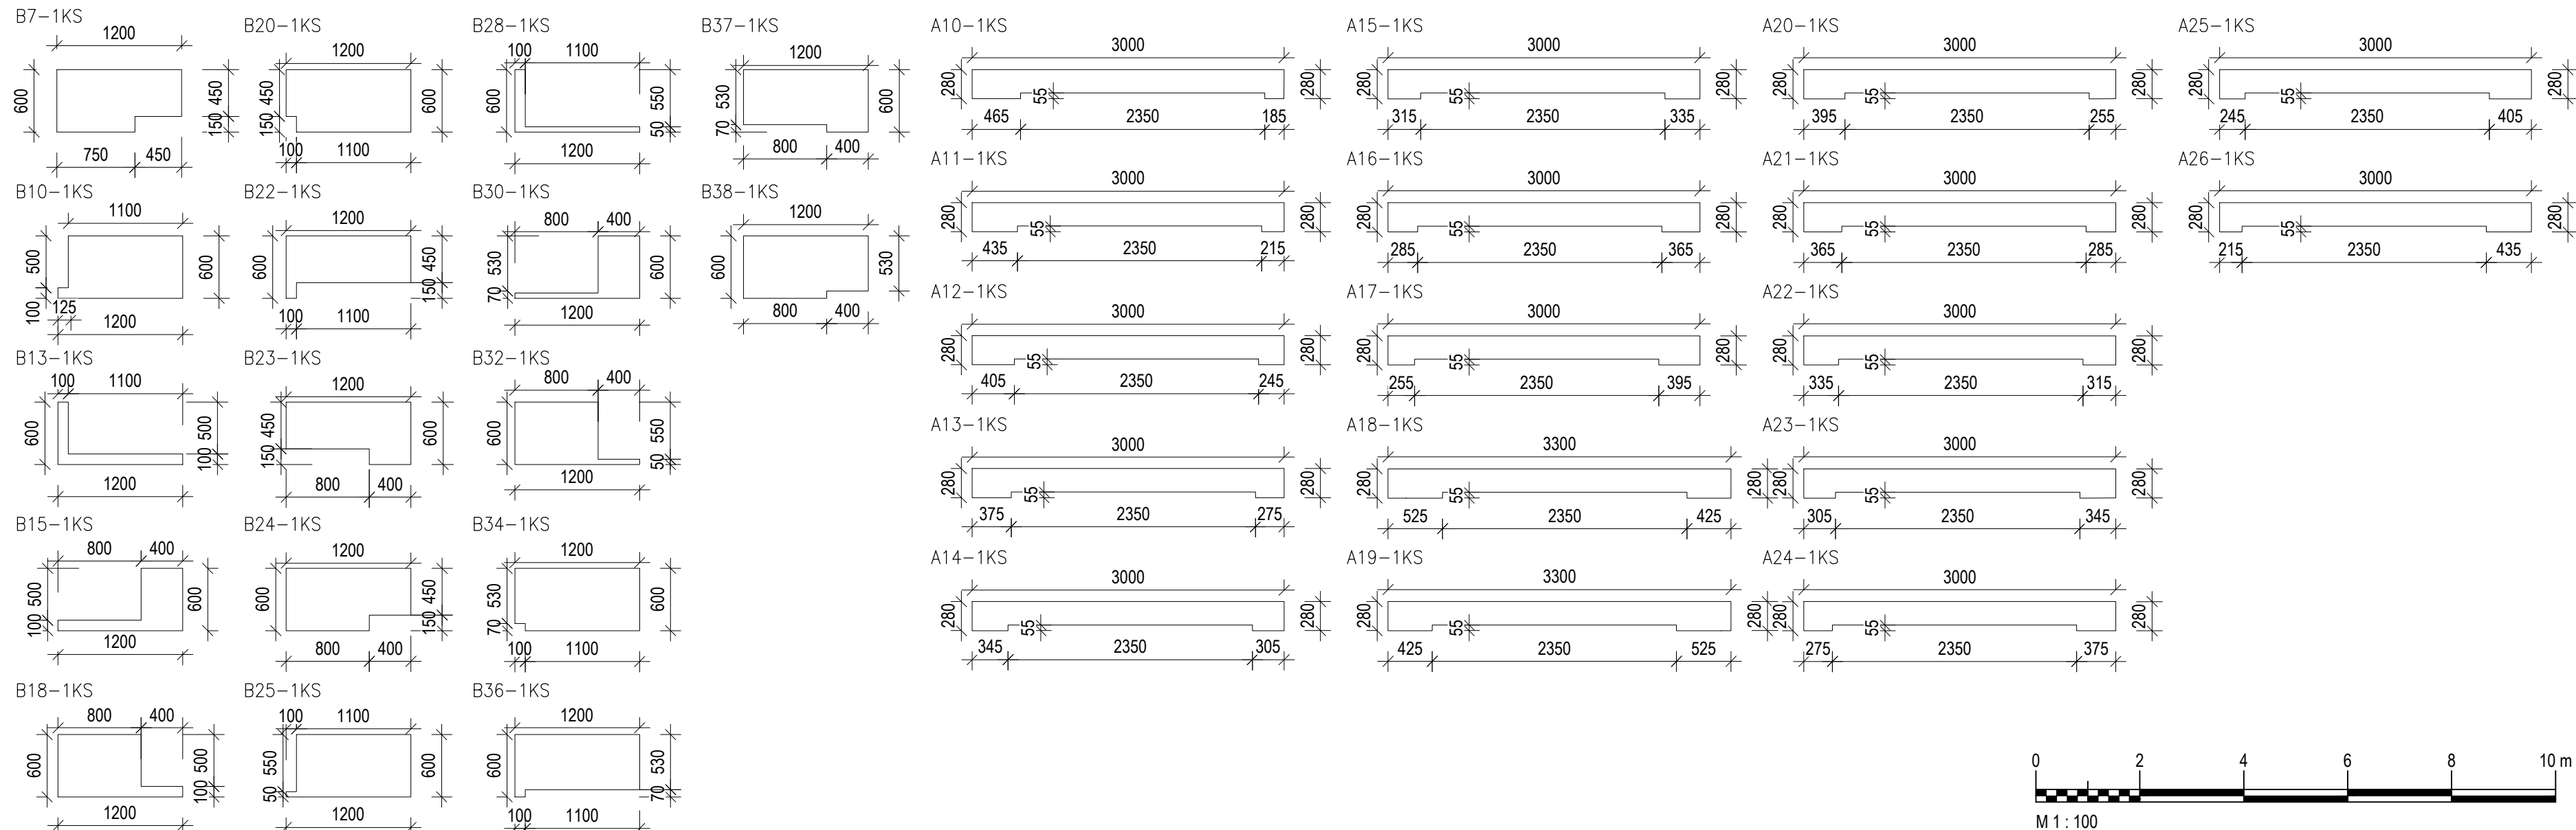

Revize	Druh změny

Objednatel
Client
KLEIN Automotive s.r.o.
Nádražní 100
789 91, Štítý

Generální projektant
General designer
TECHNOPROJEKT
Technoprojekt, a.s.
Havlíčkovo nábřeží 38
702 00 Ostrava

Vypracoval / Elaborated by
Ing. et Ing. Saj
Kontroloval / Checked by
Ing. Sedlák
Manažer projektu / Project manager
Ing. Sedlák

Subdodavatel
Subcontractor
PMJM
PRAGUE
Vypracoval / Elaborated by
Akce
Project
ZATEPLNĚNÍ ADMINISTRATIVNÍ BUDOVOY
KLEIN automotive s.r.o.

Objekt
Object

Profese
Specialization
Stavební
Název výkresu
Title
KLADĚČSKÉ SCHÉMA - JIHOVÝCHODNÍ FASÁDA

Formát / Size
6x A4
Datum / Date
30/10/2019
Stupeň / Phase
STUDIE
Měřítko / Scale
1:100
Revize / Revision
00
Archivní číslo / Archive No.
1120-32559-100-04