
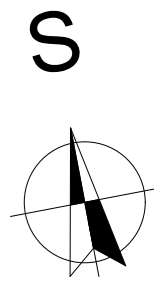


POZNÁMKY, POPISKY

POZN. STÁVAJÍCÍ ZÁKLADOVÉ KONSTRUKCE JSOU ZAKRESLENY V PŘEDPOKLÁDANÉM USPOŘÁDÁNÍ

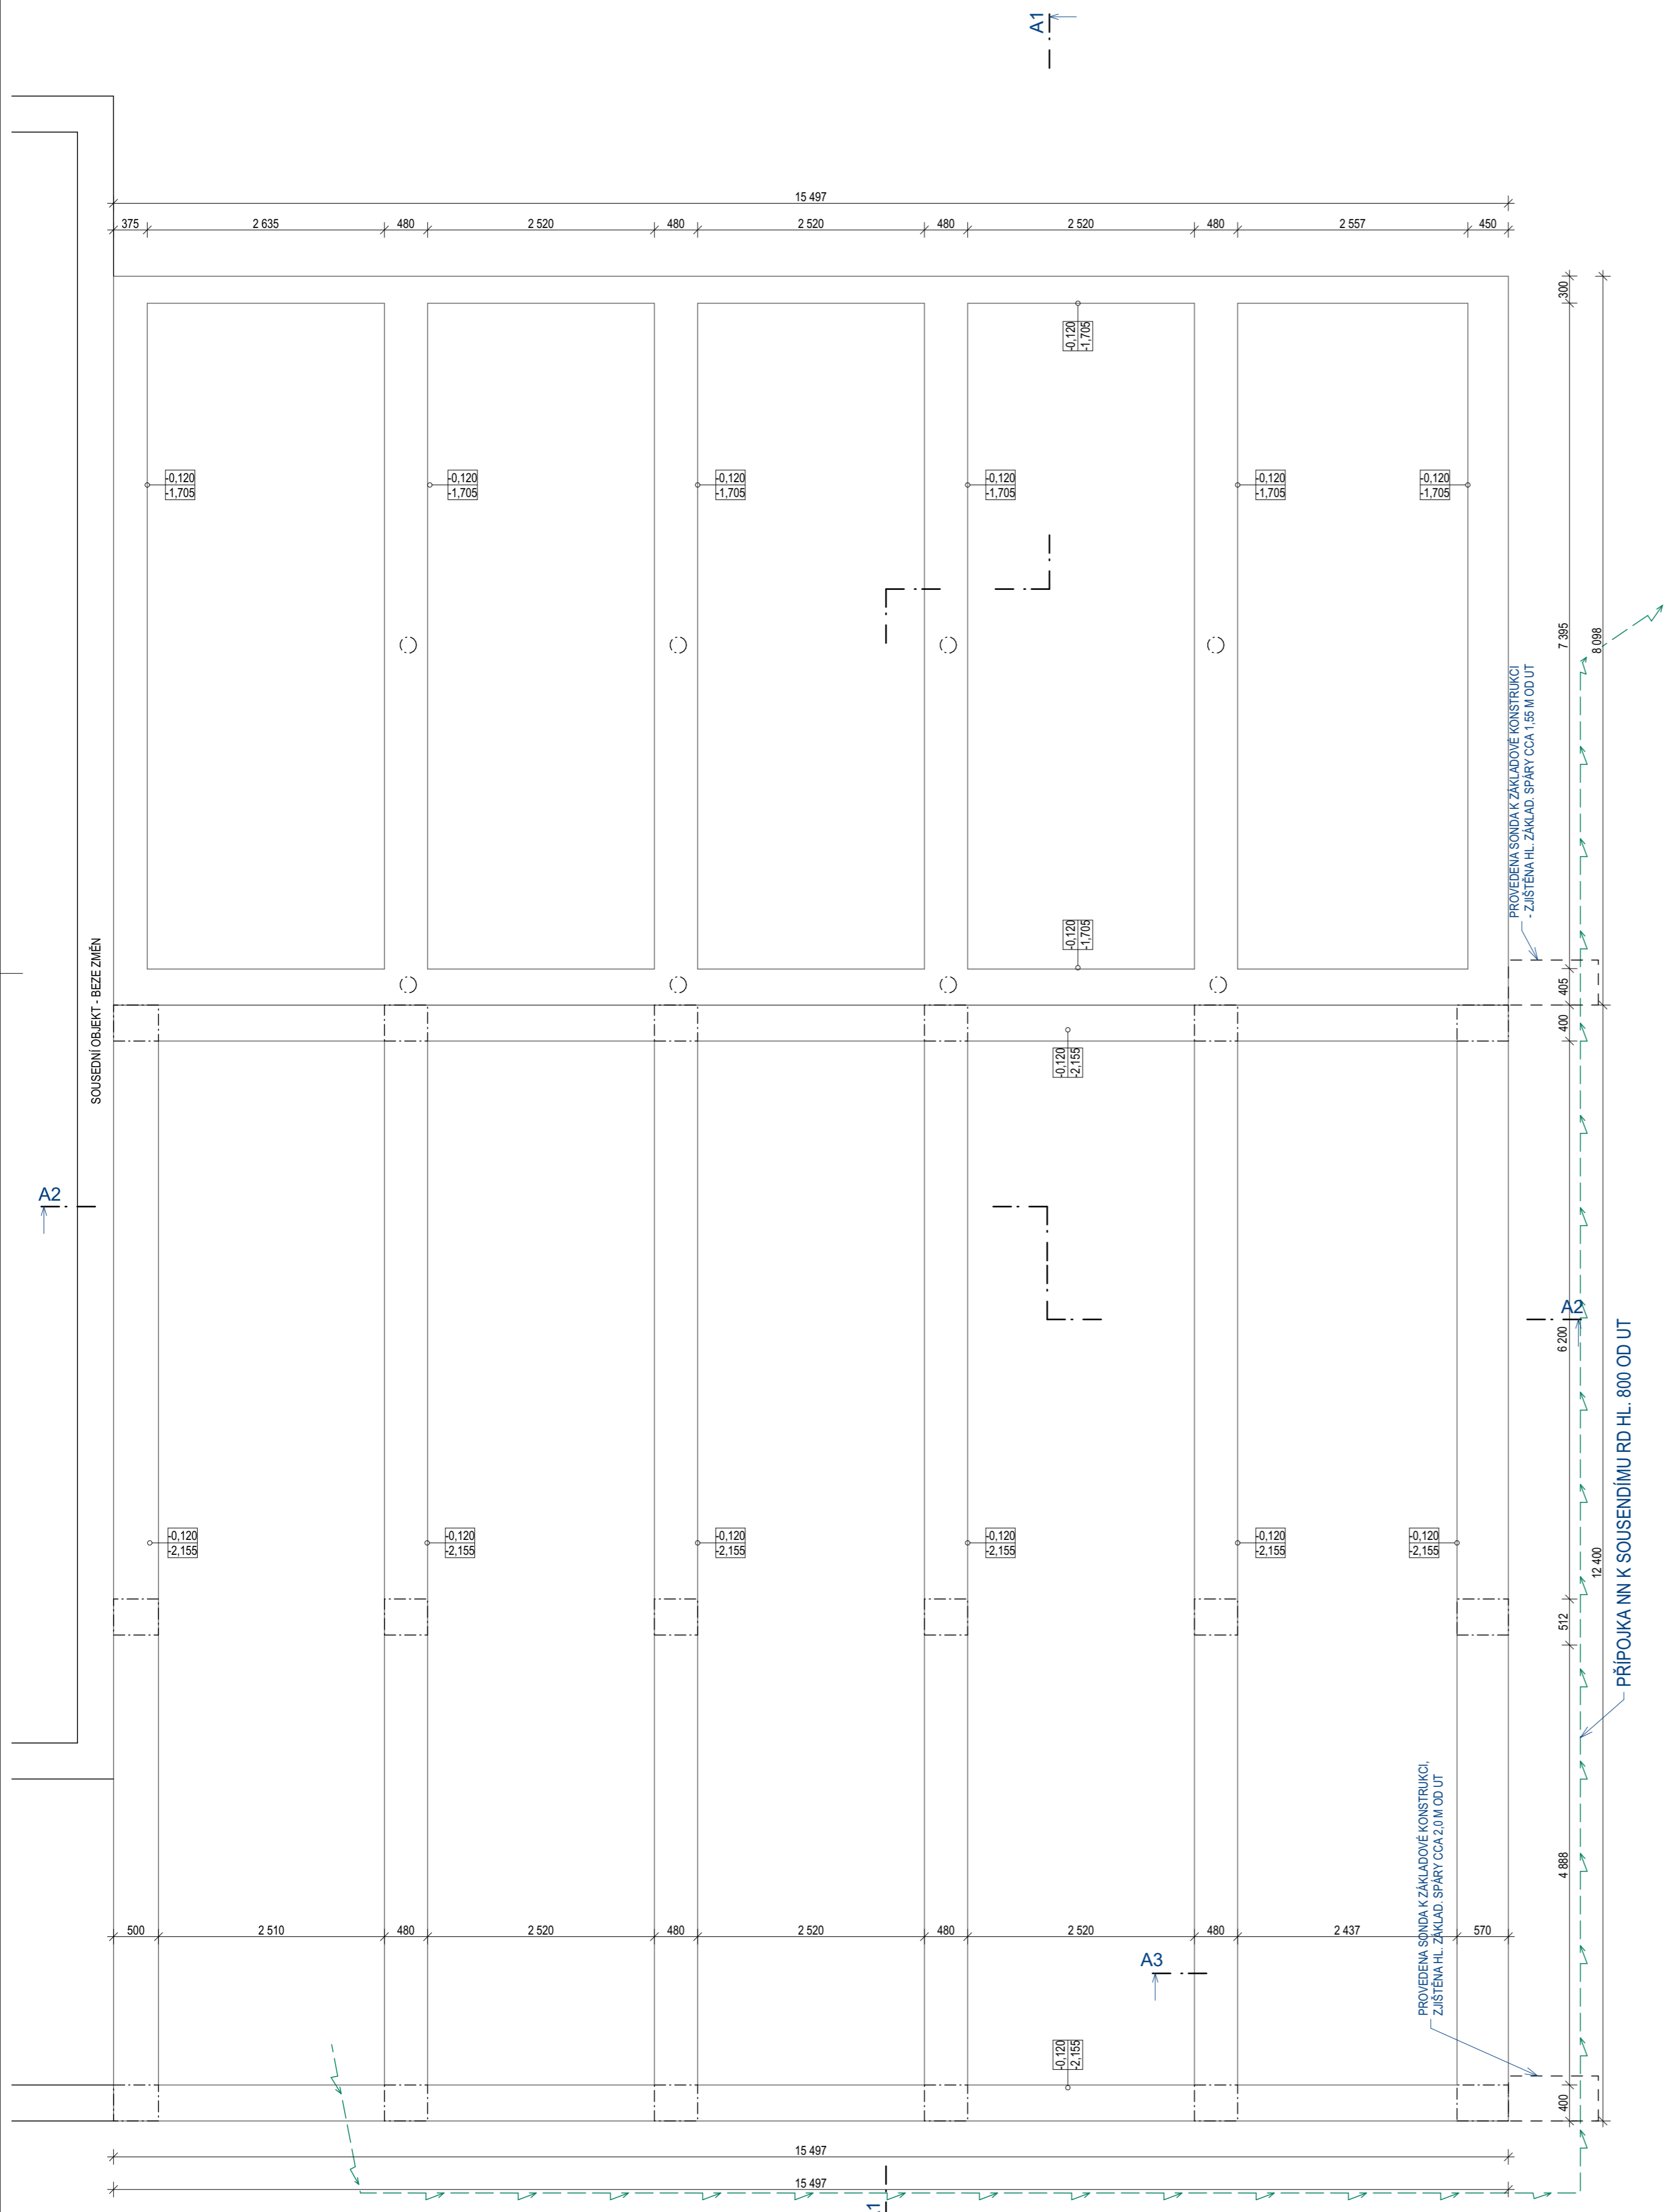

0.000 - STÁVAJÍCÍ ÚROVEŇ 1.NP

KRESLIL	BC. JAROSLAVA HOREŠKOVÁ			
VYPRACOVAL				
ZODP. PROJ.	ING. VLACH ZDENĚK	VED. PROJ.	ING. VLACH ZDENĚK	
MÍSTO STAVBY	KYJOV	KRAJ	JIHOUMORAVSKÝ	
INVESTOR	KROK KYJOV, Z.Ú., TRÁVA KOMENSKÉHO 212488, NĚTČICE, 697 01 KYJOV			
NAZEV AKCE	NÁSTAVBA OBJEKTU Č.P. 1358 KYJOV - PROSTORY PRO SLUŽBU NÁSLEDNÉ PĚČE - KROK KYJOV, Z.Ú.		DATUM	04/2020
D.1.1. STAVEBNĚ - ARCHITEKTONICKÉ A KONSTRUKČNÍ ŘEŠENÍ			DOKUMENTACE	DPS
OBSAH VÝKRESU	ZÁKLADOVÁ KONSTRUKCE - STÁVAJÍCÍ STAV		FORMÁT	A4
			ARCH. ČÍSLO	2019/04/2101
			MĚŘÍTKO	1:50
			ČÍSLO VÝKRESU	D.1.1

projektis s.r.o.

JI KOMENSKÉHO 1357/28
697 01 KYJOV
TELEFON 518 614 604