


Tabulka místností 1.NP			
Č.	Název místnosti	Plocha (m <sup>2</sup> )	Náslapná vrstva
1.01	VSTUPNÍ HALA	19,36	KER. DLAŽBA
1.02	WC OSSP	2,43	KER. DLAŽBA
1.03	ÚKLID	1,65	KER. DLAŽBA
1.04	PRÍR. SKLAD	2,54	KER. DLAŽBA
1.05	CHODBA	4,10	KER. DLAŽBA
1.06	CHODBA	32,53	KER. DLAŽBA
1.07	UMÝVÁRNA	1,49	KER. DLAŽBA
1.08	WC - MUŽI	2,27	KER. DLAŽBA
1.09	PŘEDSÍŇ	1,89	KER. DLAŽBA
1.10	ŠATNA - MUŽI	6,84	PVC
1.11	PŘEDSÍŇ	1,98	KER. DLAŽBA
1.12	ŠATNA - ŽENY	6,96	PVC
1.13	UMÝVÁRNA	1,49	KER. DLAŽBA
1.14	WC - ŽENY	2,05	KER. DLAŽBA
1.15	UMÝVÁRNA	2,30	KER. DLAŽBA
1.16	ŠATNA - ZAM	7,08	PVC
1.17	WC-ZAM	2,67	KER. DLAŽBA
1.18	KANCELÁŘ	21,19	PVC
1.19	KONZUL. M.	11,96	PVC
1.20	PRACOVNA - ŽENY	26,79	KER. DLAŽBA
1.21	PRACOVNA - MUŽI	23,86	KER. DLAŽBA
1.22	SPOL. MÍSTNOST	37,04	PVC
1.23	SKLAD-SPISOVNA	11,60	PVC
1.24	SKLAD PRÁDLA	10,48	KER. DLAŽBA
1.25	PRÁDLA, ŽEHLIRNA	30,99	KER. DLAŽBA
1.26	SKLAD	20,23	BETON
		<b>293,77 m<sup>2</sup></b>	

LEGENDA MATERIÁLŮ	
	STÁVAJÍCÍ ŽELEZOBETONOVÉ SLOUPY
	STÁVAJÍCÍ ZDĚNÉ OBVODOVÉ KONSTRUKCE +KZS Z EPS TL. 70 MM
	STÁVAJÍCÍ SDK PŘÍČKY
	STÁVAJÍCÍ PŘÍČKY - POROBETON

PROSTOR BÝVALÉ  
KOTELNY - V SOUČASNOSTI  
BEZ VYUŽITÍ

PŮDORYS PRŮZEMÍ M1:50

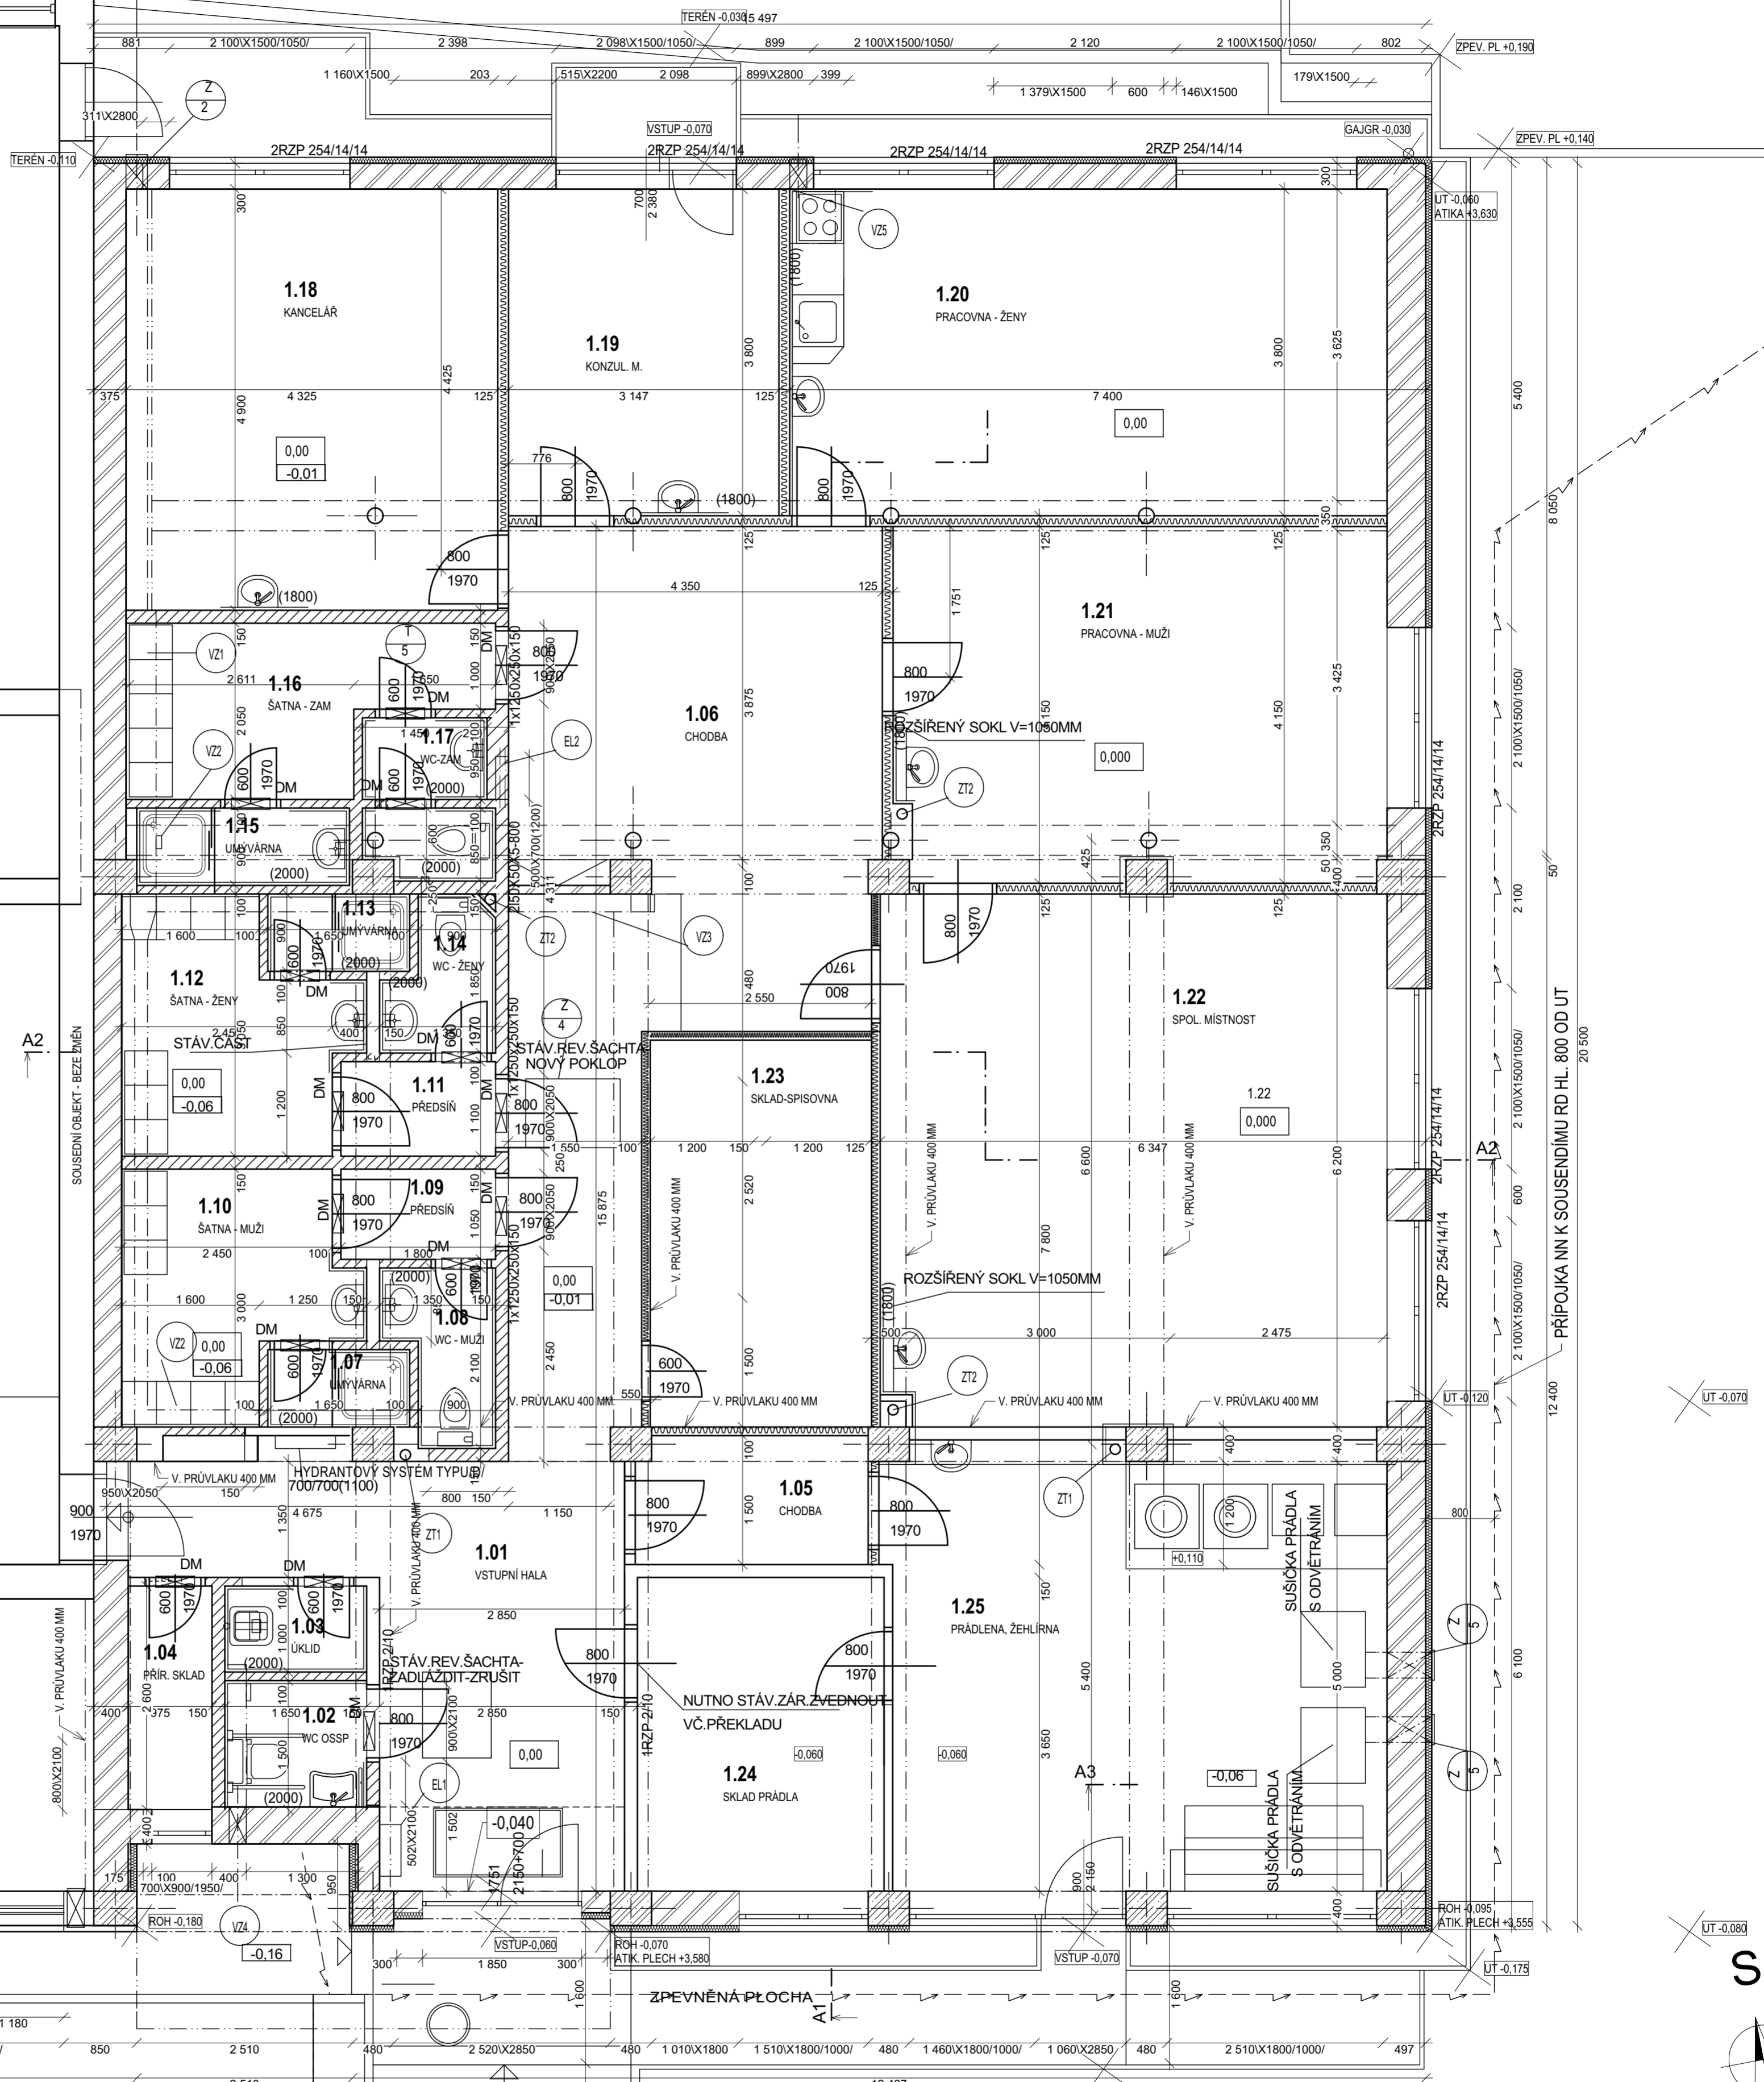

CHODNÍK -0,095

0,000 - STÁVAJÍCÍ ÚROVEŇ 1.NP			
KRESLIL	BC. JAROSLAVA HOREŠKOVÁ	VED. PROJ.	ING. VLACH ZDĚNĚK
VYPRACOVAL		ING. PROJ.	ING. VLACH ZDĚNĚK
ZODP. PROJ.	ING. VLACH ZDĚNĚK	KRAJ	JIHOUMORAVSKÝ
MÍSTO STAVBY	KYJOV		
INVESTOR	KROK KYJOV, Z.Ú. TRÁVA KOMENSKÉHO 212488, NĚTICE, 687 01 KYJOV		
NÁZEV AKCE	NÁSTAVBA OBJEKTU Č.P. 1358 KYJOV - PROSTORY PRO SLUŽBU NÁSLEDNÉ PĚČE - KROK KYJOV, Z.Ú.		
DATUM	04/2020		
DOKUMENTACE	DPS		
FORMÁT	6xA4		
ARCH. ČÍSLO	2019/04/2101		
MĚŘÍTKO	1:50		
OBSAH VÝKRESU	ČÍSLO VÝKRESU		
PŮDORYS 1.NP - STÁVAJÍCÍ STAV	D.1.1.2		

