

Tabulka místností 1.NP			
Č.	Název místnosti	Plocha (m ²)	Nášípná vrstva
1.01	VSTUPNÍ HALA	19,36	KER. DLAŽBA
1.02	WC OSSP	2,43	KER. DLAŽBA
1.03	ÚKLID	1,65	KER. DLAŽBA
1.04	PŘÍR. SKLAD	2,54	KER. DLAŽBA
1.05	CHODBA	4,10	KER. DLAŽBA
1.06	CHODBA	32,53	KER. DLAŽBA
1.07	UMÝVÁRNA	1,49	KER. DLAŽBA
1.08	WC - MUŽI	2,27	KER. DLAŽBA
1.09	PŘEDSÍŇ	1,89	KER. DLAŽBA
1.10	ŠATNA - MUŽI	6,84	PVC
1.11	PŘEDSÍŇ	1,98	KER. DLAŽBA
1.12	ŠATNA - ŽENY	6,96	PVC
1.13	UMÝVÁRNA	1,49	KER. DLAŽBA
1.14	WC - ŽENY	2,05	KER. DLAŽBA
1.15	UMÝVÁRNA	2,30	KER. DLAŽBA
1.16	ŠATNA - ZAM	7,08	PVC
1.17	WC-ZAM	2,67	KER. DLAŽBA
1.18	KANCELÁŘ	21,19	PVC
1.19	KONZUL. M.	11,96	PVC
1.20	PRACOVNA - ŽENY	26,79	KER. DLAŽBA
1.21	PRACOVNA - MUŽI	23,86	KER. DLAŽBA
1.22	SPOL. MÍSTNOST	37,04	PVC
1.23	SKLAD-SPISOVNA	11,60	PVC
1.24	SKLAD PRÁDLA	10,48	KER. DLAŽBA
1.25	PRÁDELNA, ŽEHLIRNA	30,99	KER. DLAŽBA
1.26	SKLAD	20,23	BETON
		293,77 m²	

LEGENDA ZNAČENÍ

	STÁVAJÍCÍ KONSTRUKCE
	BOURANÉ KONSTRUKCE
	NOVÉ KONSTRUKCE

POZNÁMKY, POPISKY


ZP1 DOPLNĚNÍ STAV. CHODNIČKŮ

- BETONOVÁ DLAŽBA TL. 60 MM	TL. 60 MM
- DRCENÉ KAMENIVO (HUTNĚNÉ)	TL. 40 MM
- FRAKCE 4-8 MM	
- DRCENÉ KAMENIVO (HUTNĚNÉ)	TL. 150 MM
- FRAKCE 8-16 MM	
POZN. ZPEVNĚNÉ PLOCHY BUDOU LEMOVÁNY PARKOVÝM OBRUBNÍKEM O ROZMĚRU 50/250/1000 MM DO BET. LOŽE TL. 100 MM	

CELKOVÁ PLOCHA 33 m²

POZN. V MÍSTĚ VÝSTAVBY NOHODIŠTĚ NUTNO DEMOVAT STÁVAJÍCÍ SUŠÁKY PRÁDLA (BETONOVÉ PATKY 4 KS, 2XCELOVÝ RAM)

PROSTOR BÝVALÉ KOTELNY - V SOUČASNOSTI BEZ VYUŽITÍ

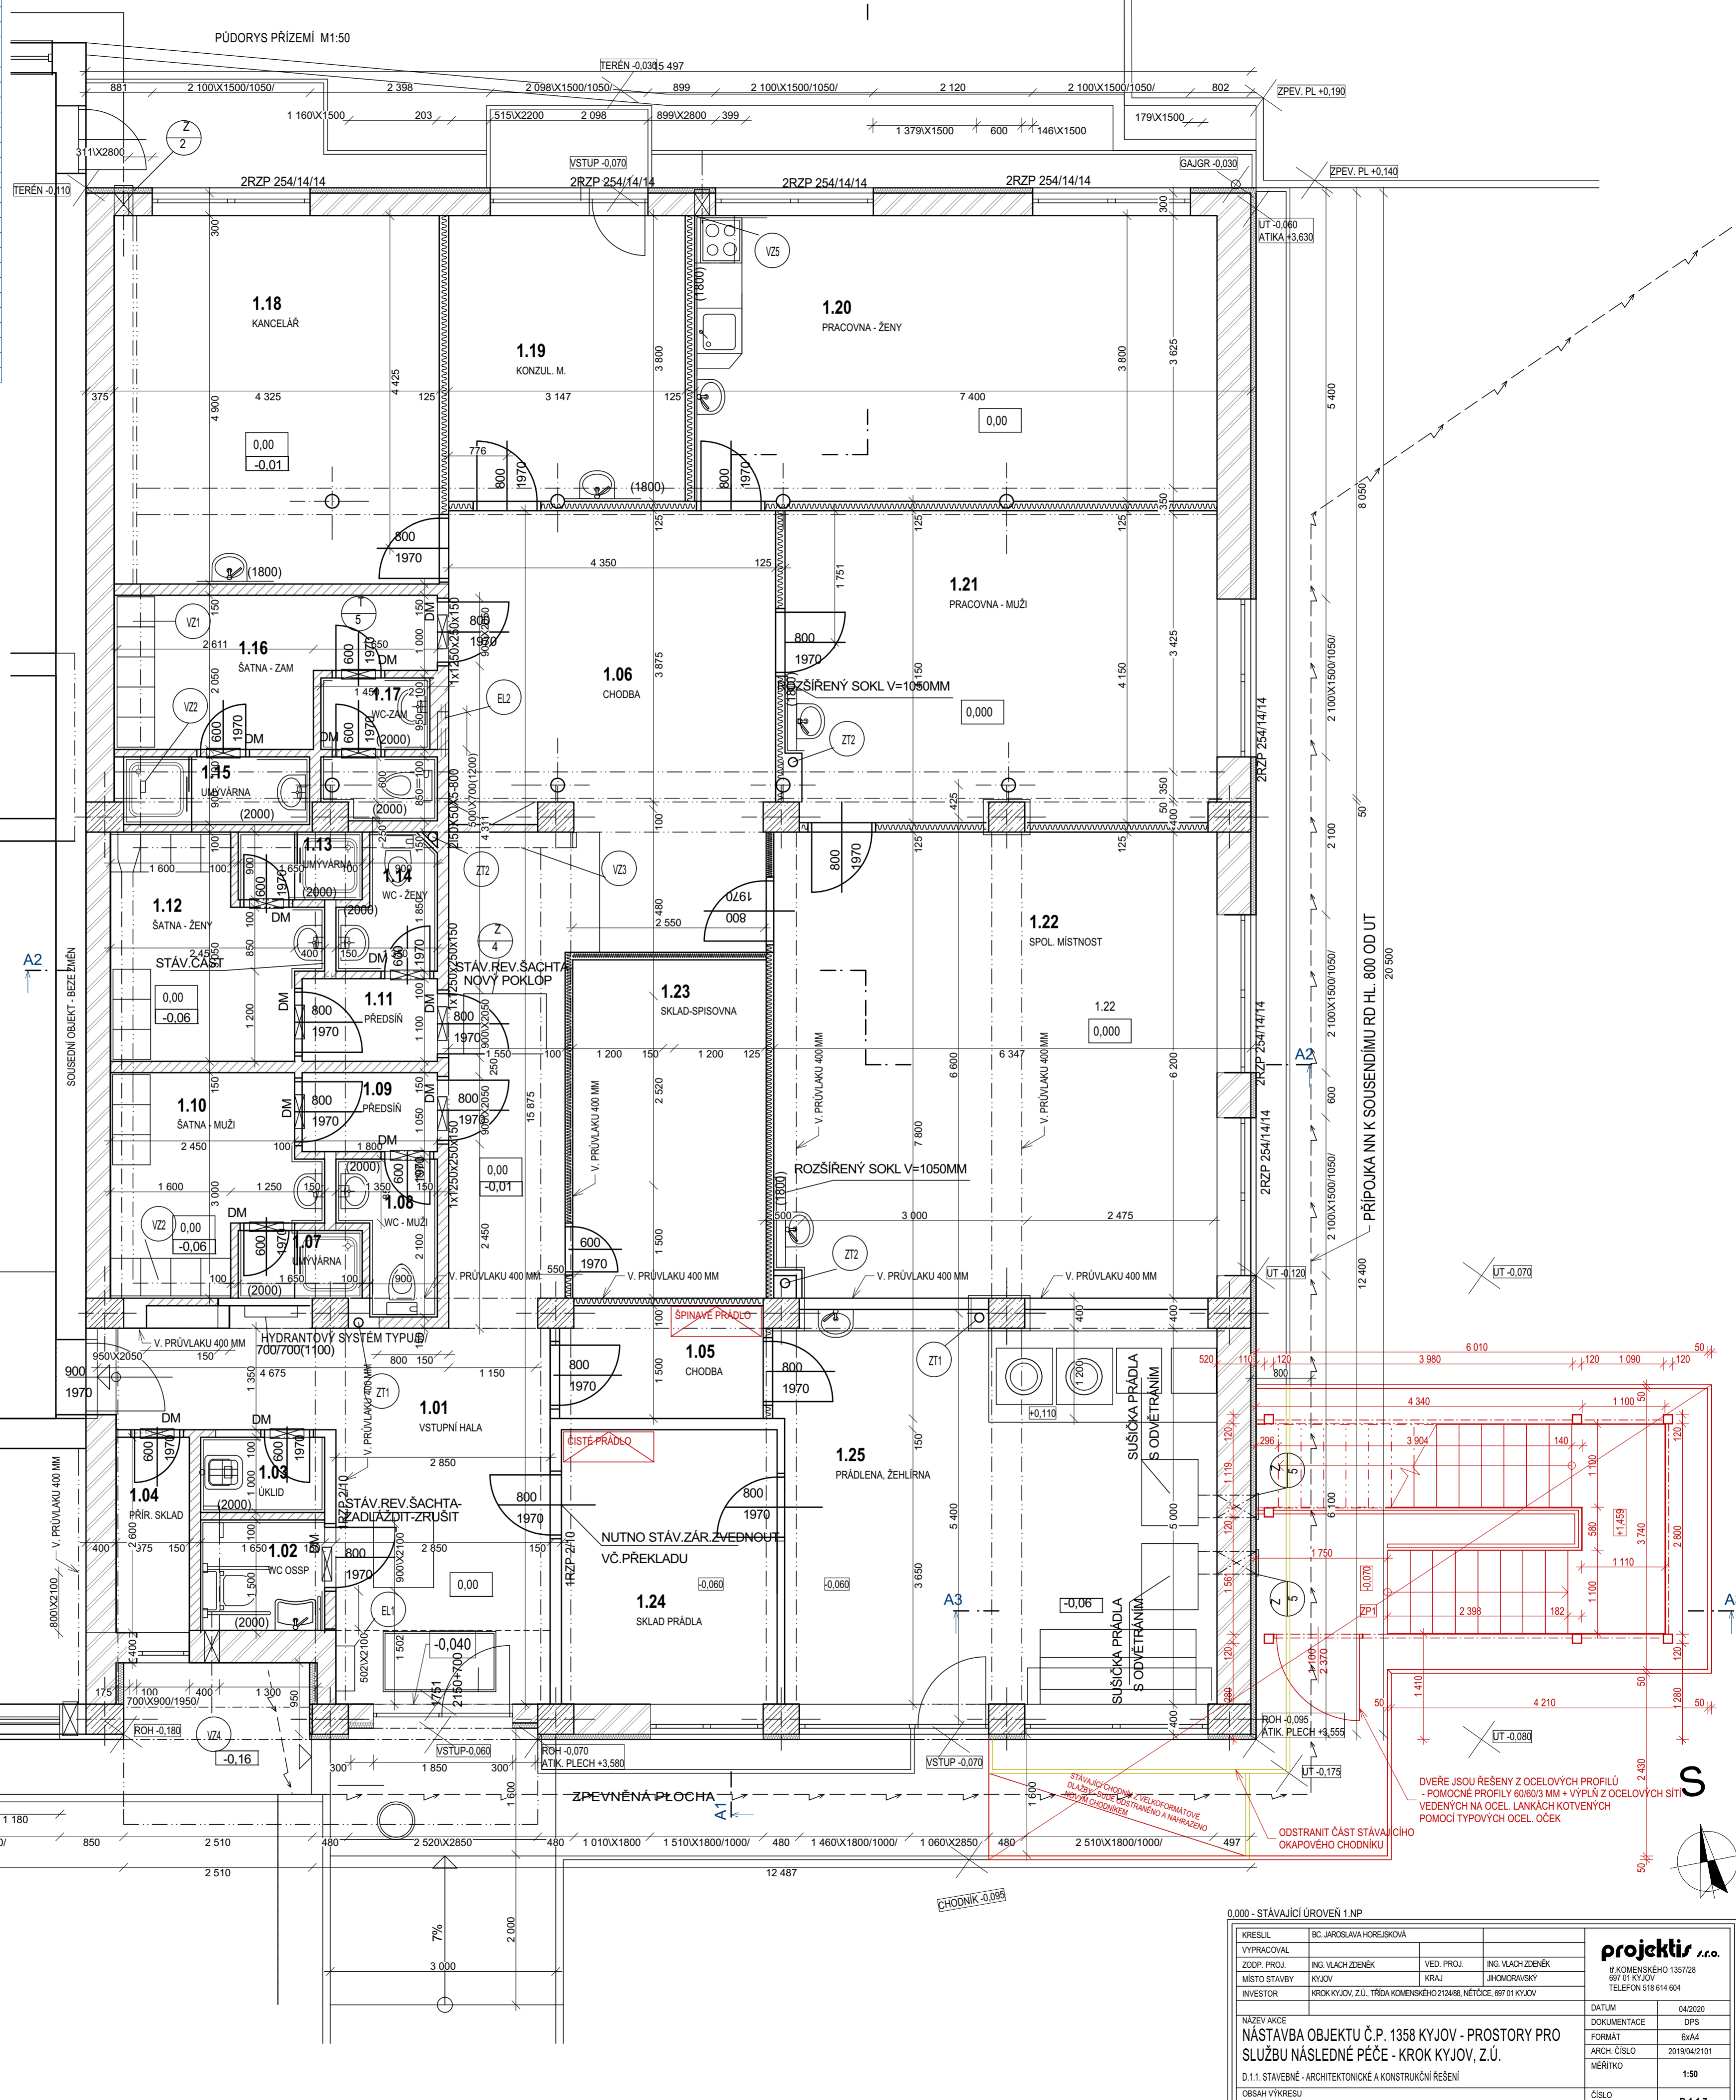

DVĚŘE JSOU ŘEŠENY Z OCELOVÝCH PROFILŮ - POMOCNÉ PROFILY 60/60/3 MM + VYPLŇ Z OCELOVÝCH SÍTÍ VEDENYCH NA OCEL. LANKÁCH KOTVENÝCH POMOCÍ TYPOVÝCH OCEL. OČEK

ODSTRANIT ČÁST STÁVAJÍCÍHO OKAPOVÉHO CHODNIČKŮ

0.000 - STÁVAJÍCÍ ÚROVEŇ 1.NP				
KRESLIL	BC. JAROSLAVA HORELSKOVÁ	VED. PROJ.	ING. VLACH ZDENĚK	
VYPRACOVAL		ZODP. PROJ.	ING. VLACH ZDENĚK	
MÍSTO STAVBY	KYJOV	ARCH. ČÍSLO	2019/04/2101	
INVESTOR	KROK KYJOV, Z.Ú. TRÁVA KOMENSKÉHO 212488, NĚTICE, 687 01 KYJOV	MĚŘÍTKO	1:50	
NÁZEV AKCE	STAVBA OBJEKTU Č.P. 1358 KYJOV - PROSTORY PRO SLUŽBU NÁSLEDNĚ PÉČE - KROK KYJOV, Z.Ú.		ČÍSLO VÝKRESU	D.1.1.7
DATUM	04/2020	FORMÁT	6x44	
DOKUMENTACE	DPS	MĚŘÍTKO	1:50	
OBSAH VÝKRESU	PŮDORYS 1.NP - NOVÝ STAV		ČÍSLO VÝKRESU	D.1.1.7