


PROSTOR BÝVALÉ  
KOTELNY, V SOUČASNOSTI  
BEZ VYUŽITÍ

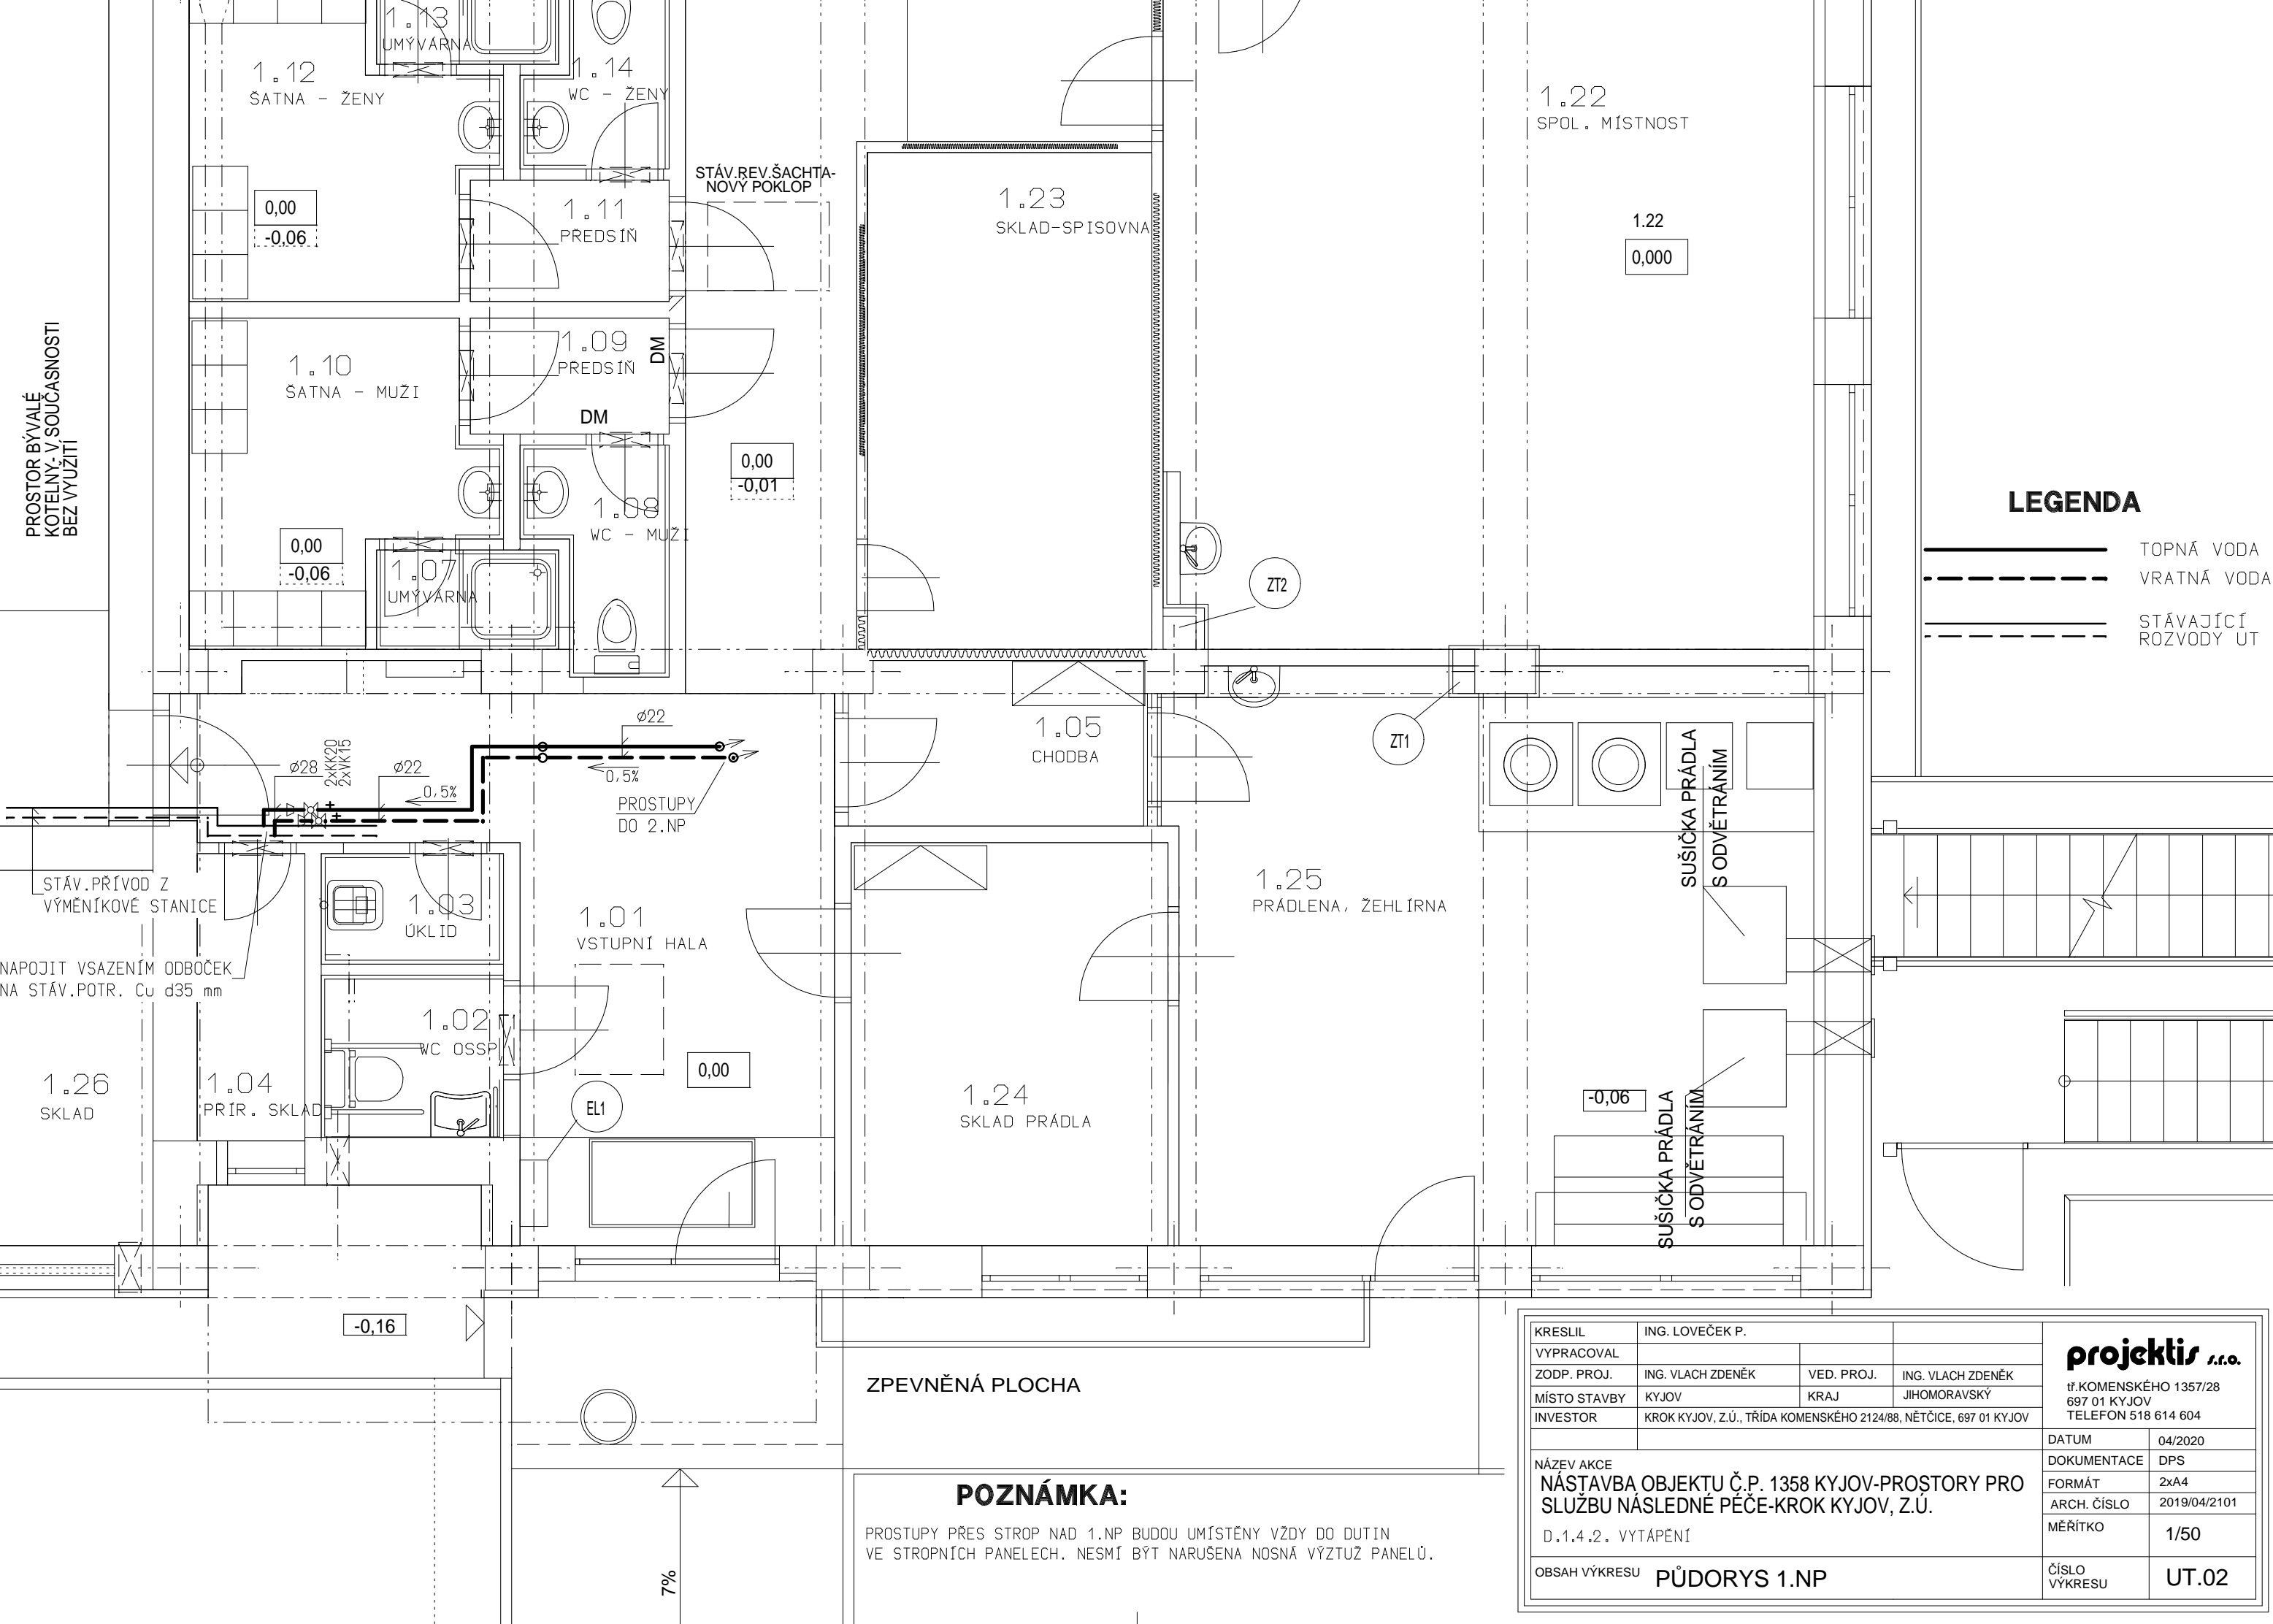

**LEGENDA**

-  TOPNÁ VODA
-  VRATNÁ VODA
-  STÁVAJÍCÍ ROZVODY UT

ZPEVNĚNÁ PLOCHA

**POZNÁMKA:**

PROSTUPY PŘES STROP NAD 1.NP BUDOU UMÍSTĚNY VŽDY DO DUTIN VE STROPNÍCH PANELECH. NESMÍ BÝT NARUŠENA NOSNÁ VÝZTUŽ PANELŮ.

KRESLIL	ING. LOVEČEK P.		
VYPRACOVAL			
ZODP. PROJ.	ING. VLACH ZDENĚK	VED. PROJ.	ING. VLACH ZDENĚK
MÍSTO STAVBY	KYJOV	KRAJ	JIHOMORAVSKÝ
INVESTOR	KROK KYJOV, Z.Ú., TŘÍDA KOMENSKÉHO 2124/88, NĚTČICE, 697 01 KYJOV		
NÁZEV AKCE		DOKUMENTACE	
NÁSTAVBA OBJEKTU Č.P. 1358 KYJOV-PROSTORY PRO SLUŽBU NÁSLEDNÉ PÉČE-KROK KYJOV, Z.Ú.		DPS	
D.1.4.2. VYTÁPĚNÍ		FORMÁT	2xA4
OBSAH VÝKRESU		ARCH. ČÍSLO	2019/04/2101
PŮDORYS 1.NP		MĚŘITKO	1/50
		ČÍSLO VÝKRESU	UT.02

**projektis s.r.o.**

tř.KOMENSKÉHO 1357/28  
697 01 KYJOV  
TELEFON 518 614 604

DATUM 04/2020  
DOKUMENTACE DPS  
FORMÁT 2xA4  
ARCH. ČÍSLO 2019/04/2101  
MĚŘITKO 1/50  
ČÍSLO VÝKRESU UT.02