
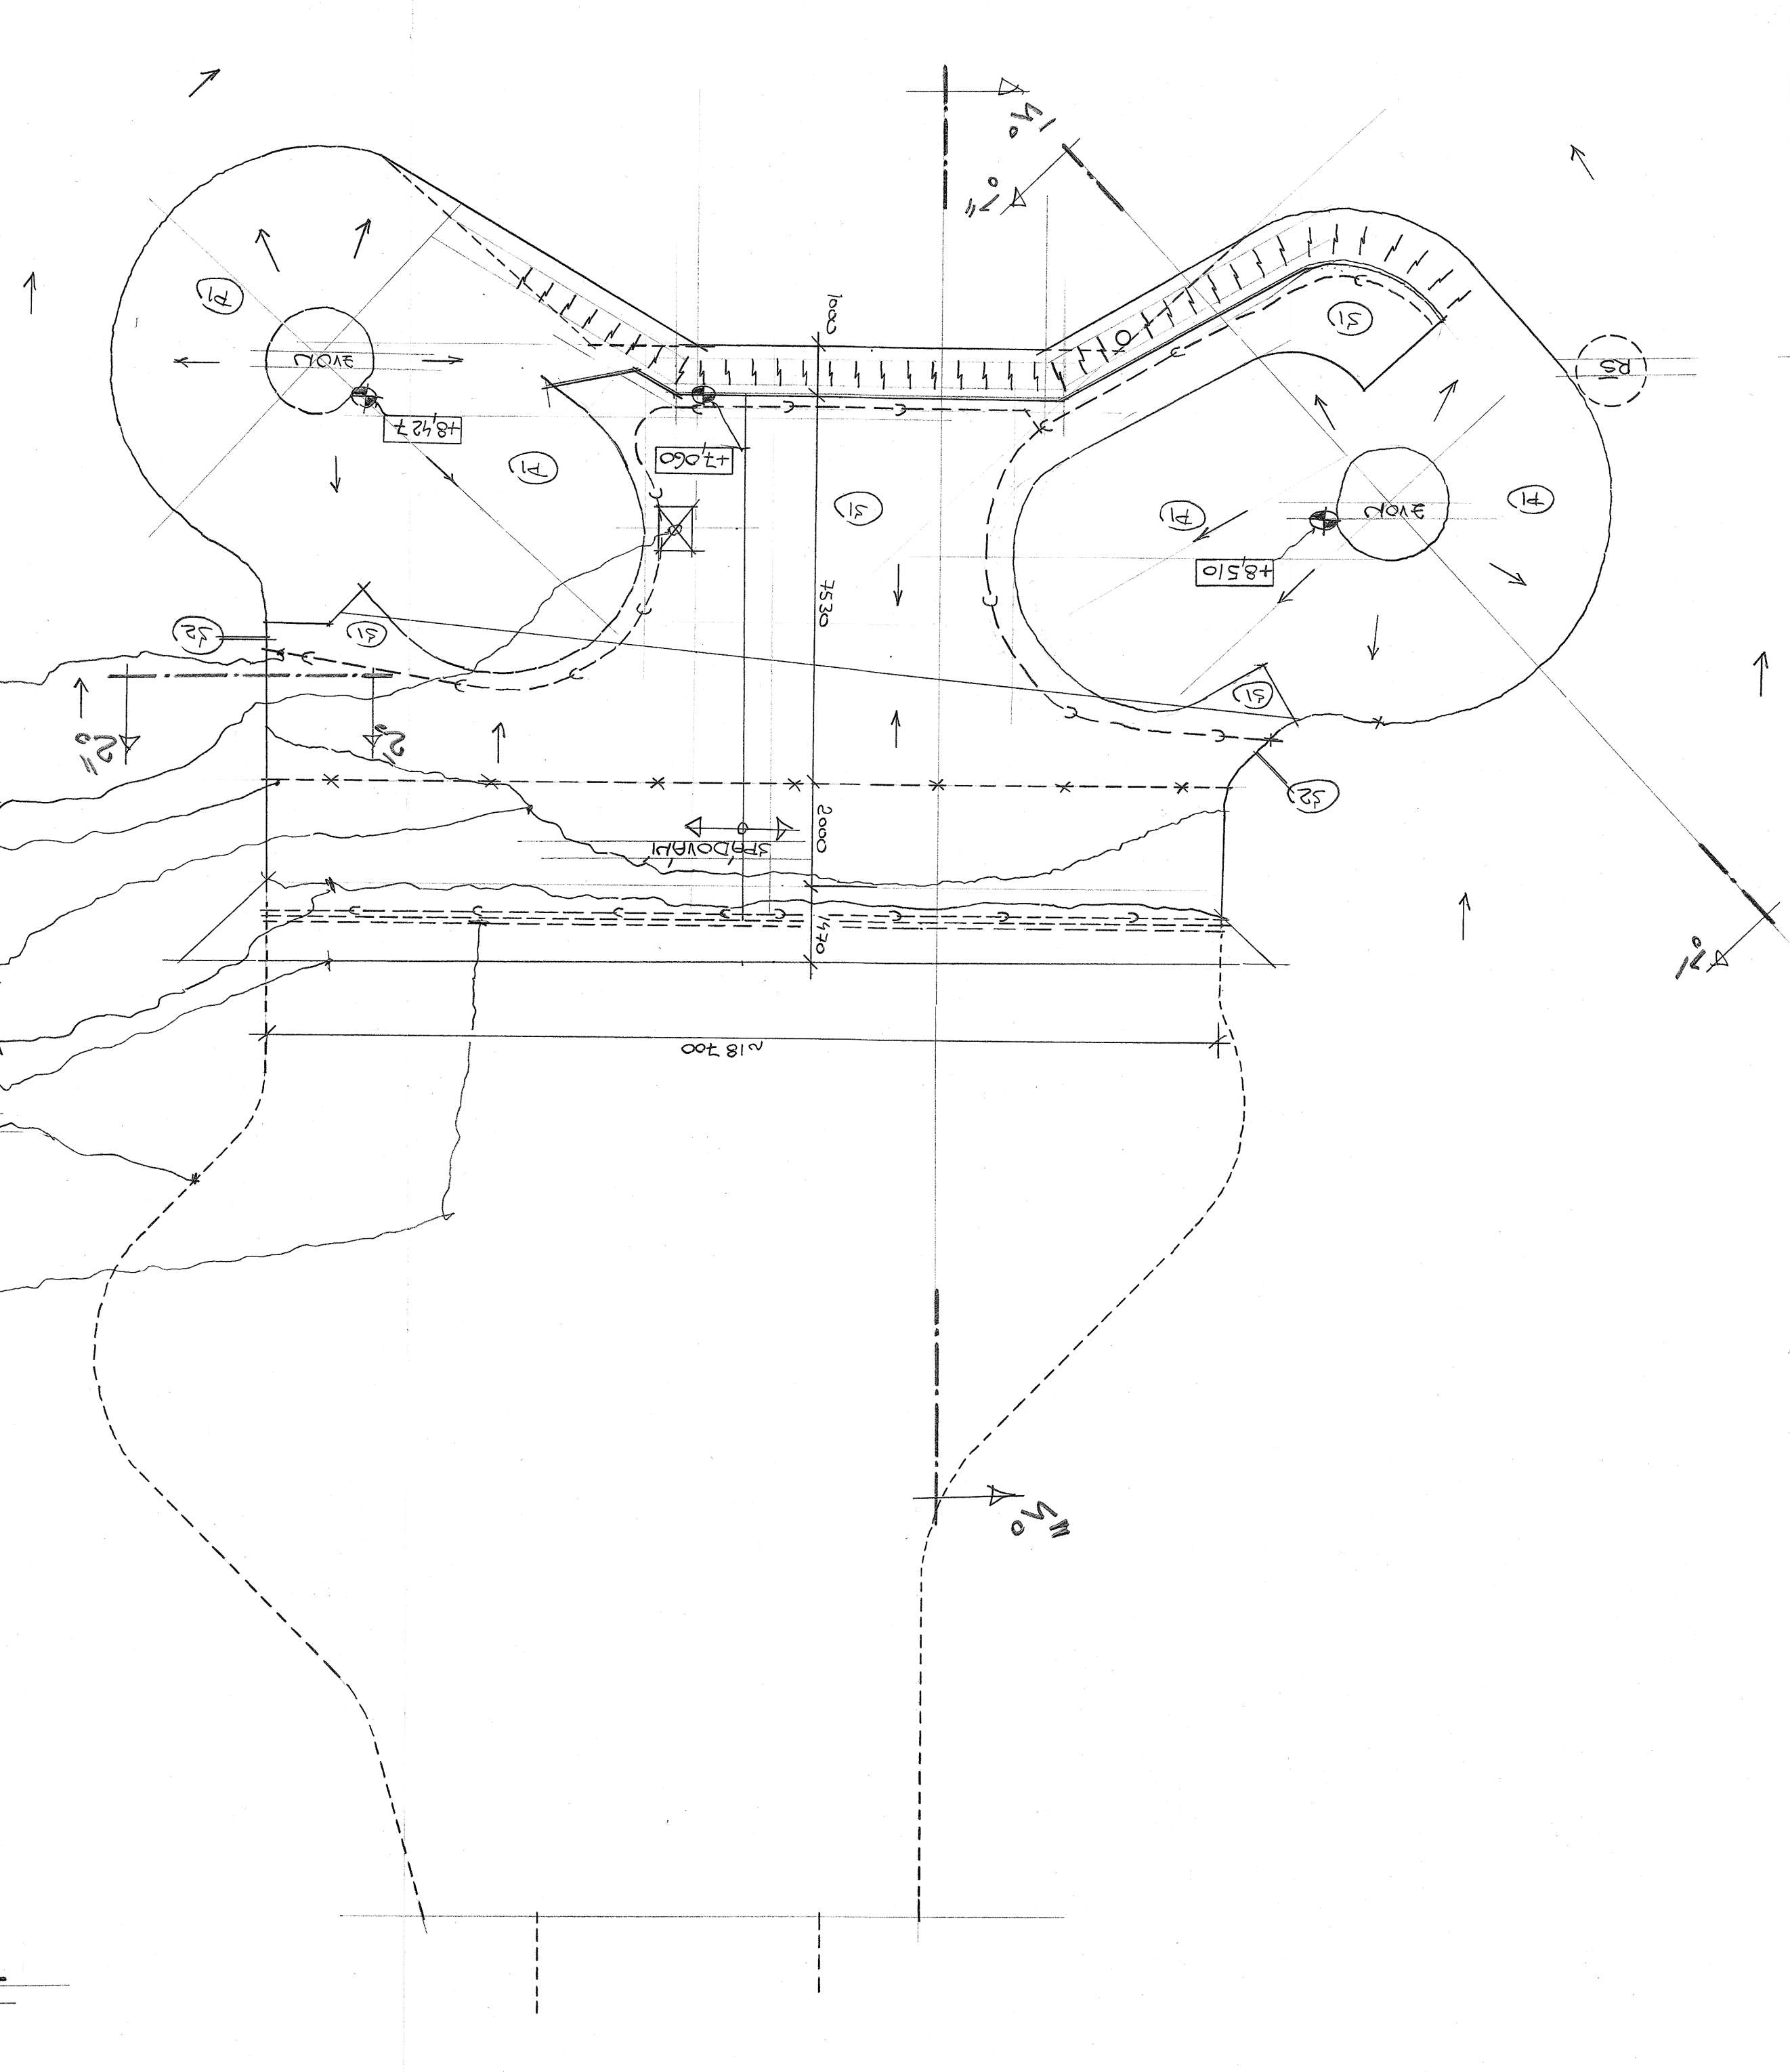


STUPĚŇ: SP (PP)	MĚŘÍTKO: 1:100	DATA: 10/2018	OBJEKT: 50-01	Č. VÝKRESU: 3
ZODPOVĚDNÝ PROJEKTANT: MICHAL SOUKUP DIS.	HLAVNÍ PROJEKTANT: MICHAL SOUKUP DIS.	ZAKAZOVÉ ČÍSLO: 01-11-2018	VÝKRES: PŮDOROVÝ STROPNÍ DESKY K-5 22a, NÁVRH ÚPRAV	
ARCE: DĚLOSTŘELECKÁ TVRZ BOUDA - NEZBYTNÉ STAVĚBNÍ ÚPRAVY				
STAVĚBNÍK: PARDUBICKÝ KRAJ, KOMENSKÉHO NÁMĚSTÍ 125, 532 11 PARDUBICE				
PÁRE:				

AUTORIZOVANÝ TECHNIK  
 PRO POZEMNÍ STAVBY  
**MICHAL SOUKUP, DIS.**  
 BARTOŇOVA 287, 547 01 NÁCHOD  
 GSM: 602 627 146  
 E-mail: soukup.michal@centum.cz

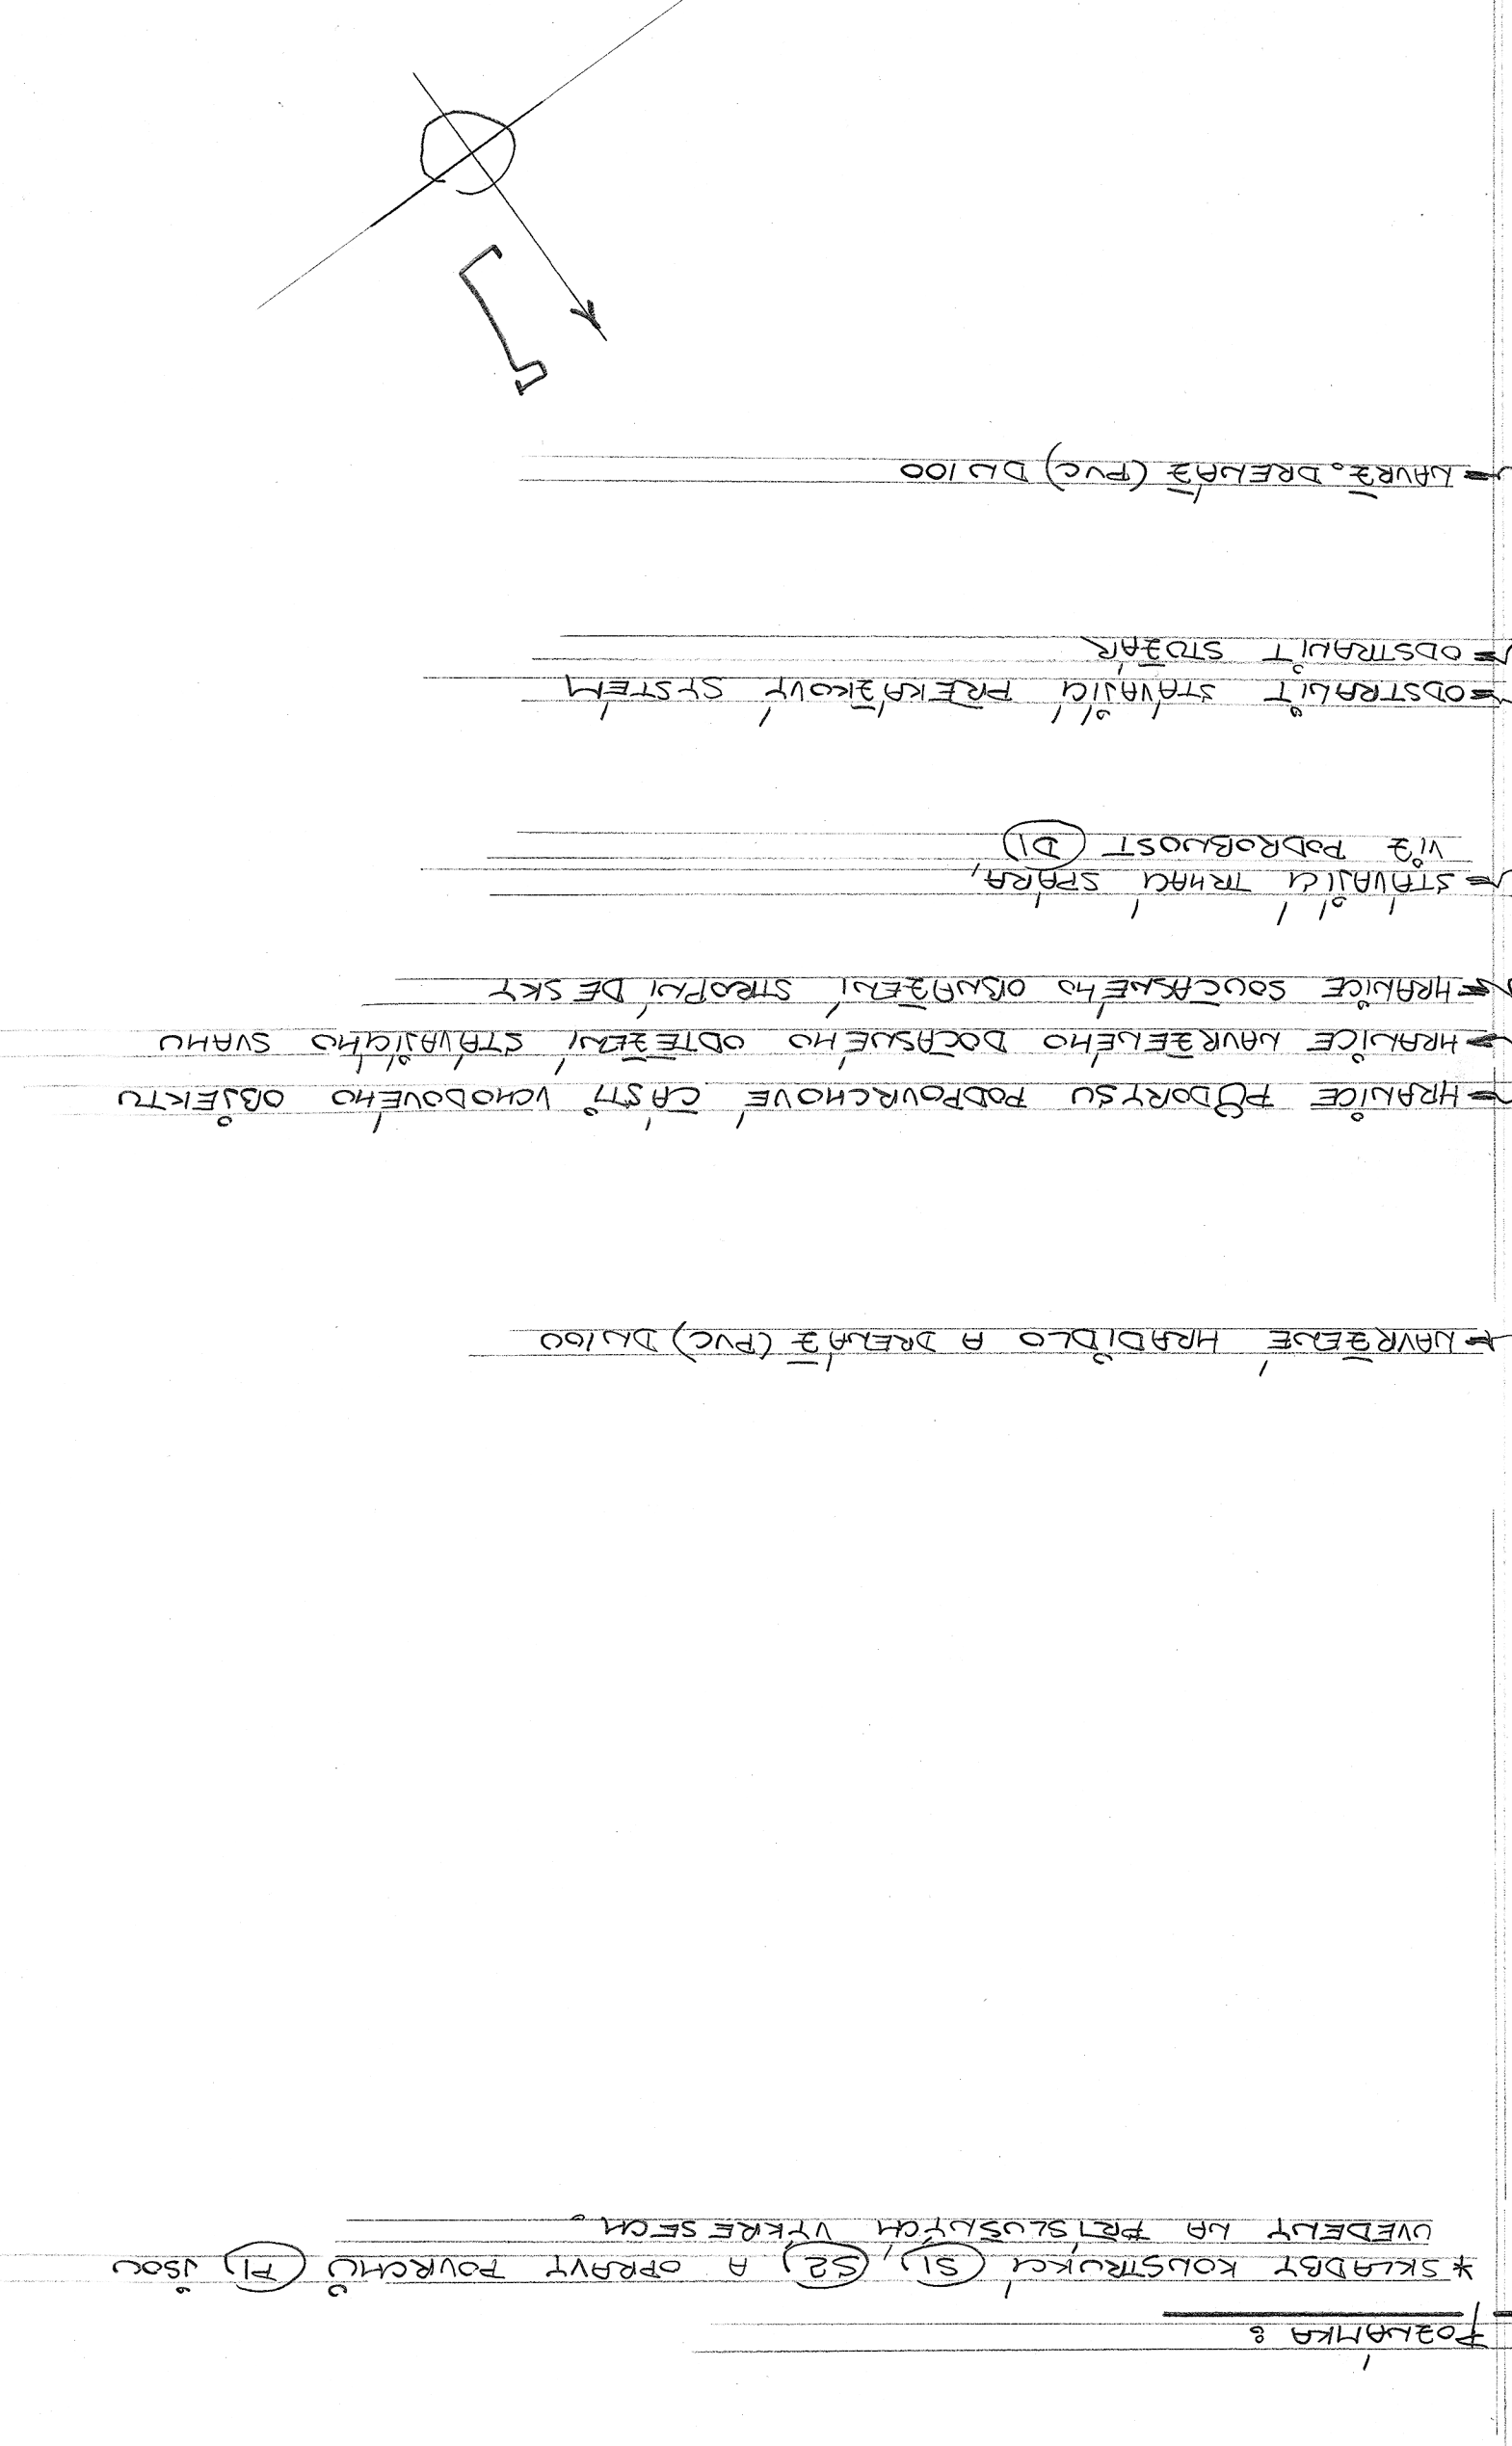

\* SKRABET KOSTRUKCE S1, S2 A OPRAVY POUČTU P1, J50C  
 UVEDENY NA FOTODOKUMENTACI VÝKRESU.