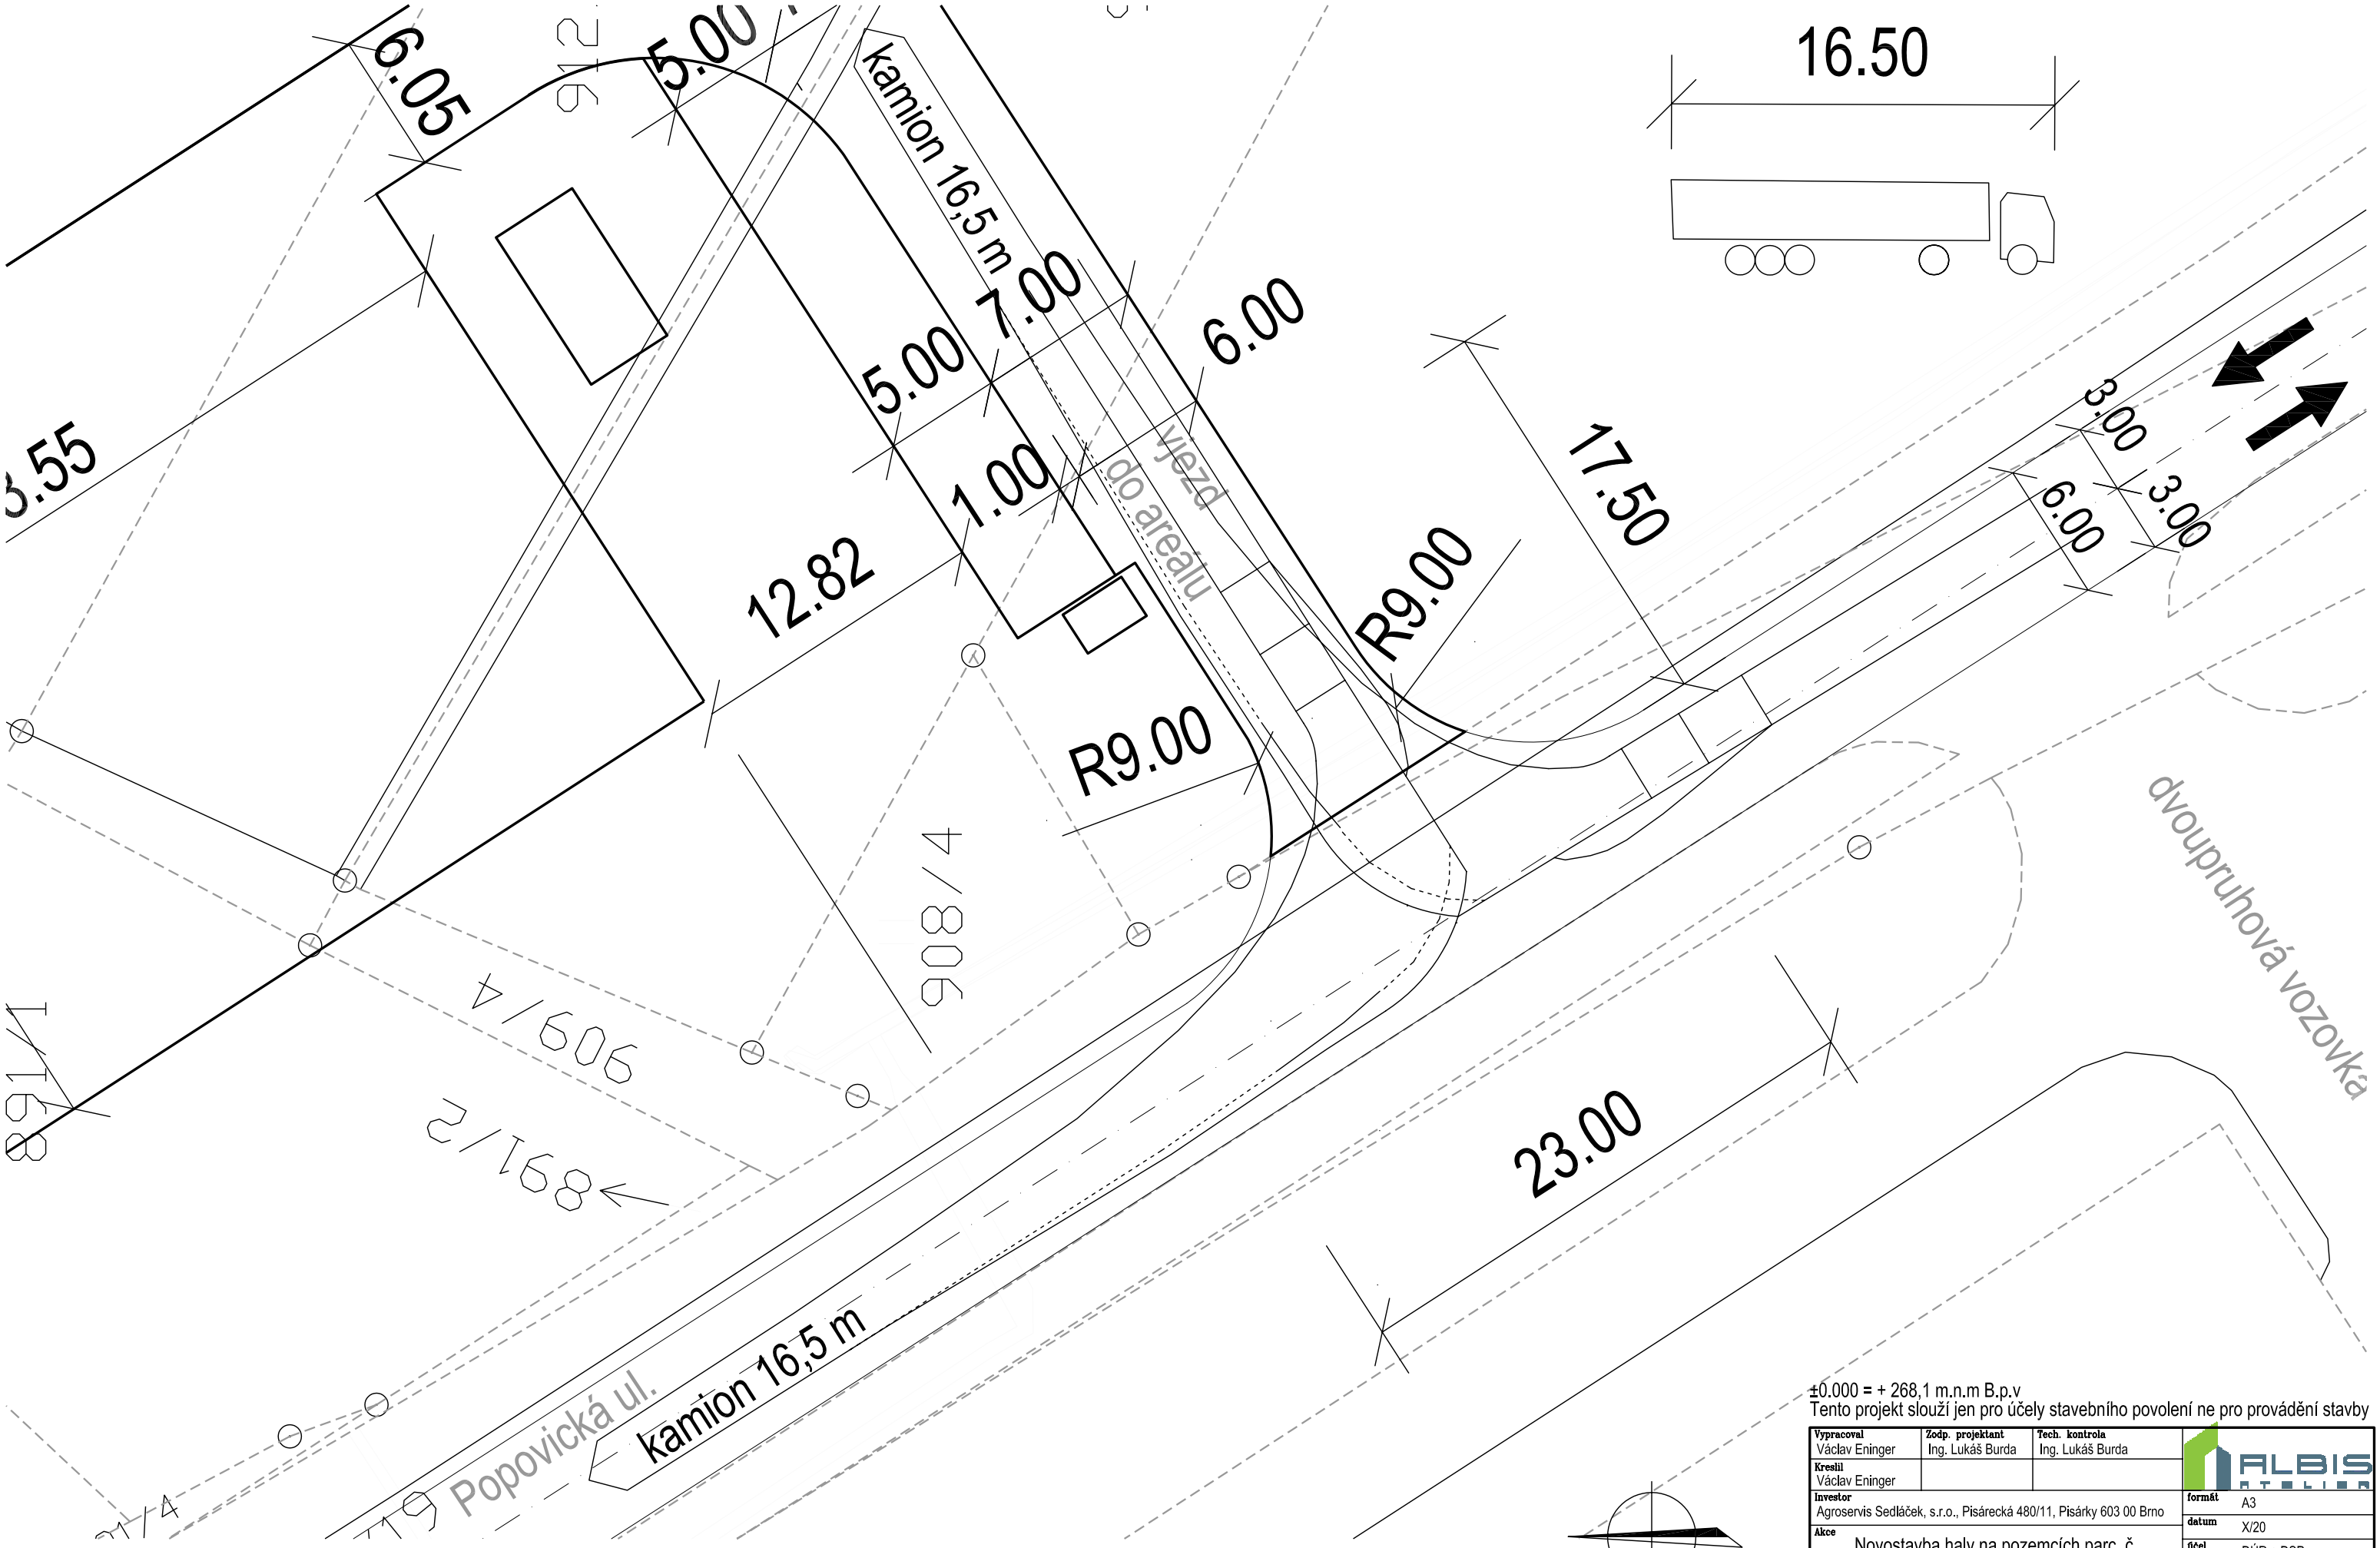

LEGENDA

KATASTRÁLNÍ HRANICE

POPOVICKÁ ULICE Š. 6m
KOMUNIKACE III. TŘÍDY

NAVRHOVANÉ STAVBY A
ZPEVNĚNÉ PLOCHY

±0.000 = + 268,1 m.n.m B.p.v
Tento projekt slouží jen pro účely stavebního povolení ne pro provádění stavby

Vypracoval Václav Eninger	**Zodp. projektant** Ing. Lukáš Burda	**Tech. kontrola** Ing. Lukáš Burda	ALBIS ATELIER
Kreslil Václav Eninger			
Investor Agroservis Sedláček, s.r.o., Pisárecká 480/11, Pisárky 603 00 Brno			**formát** A3
Akce Novostavba haly na pozemcích parc. č. 891/1, 891/3, 908/3, 908/4, 909/2, 909/4, 912/2, 912/4, 913/1, 913/2,913/3 a 913/4, vše k.ú. Jičín			**datum** X/20
			účel DÚR + DSP
			č. zakázky
			č. kopie
			archivní č.
Obsah výkresu Situace doprava obalová křivka kamion 16,5m			**Měřítko** 1:250 **Č. výkresu** C.7