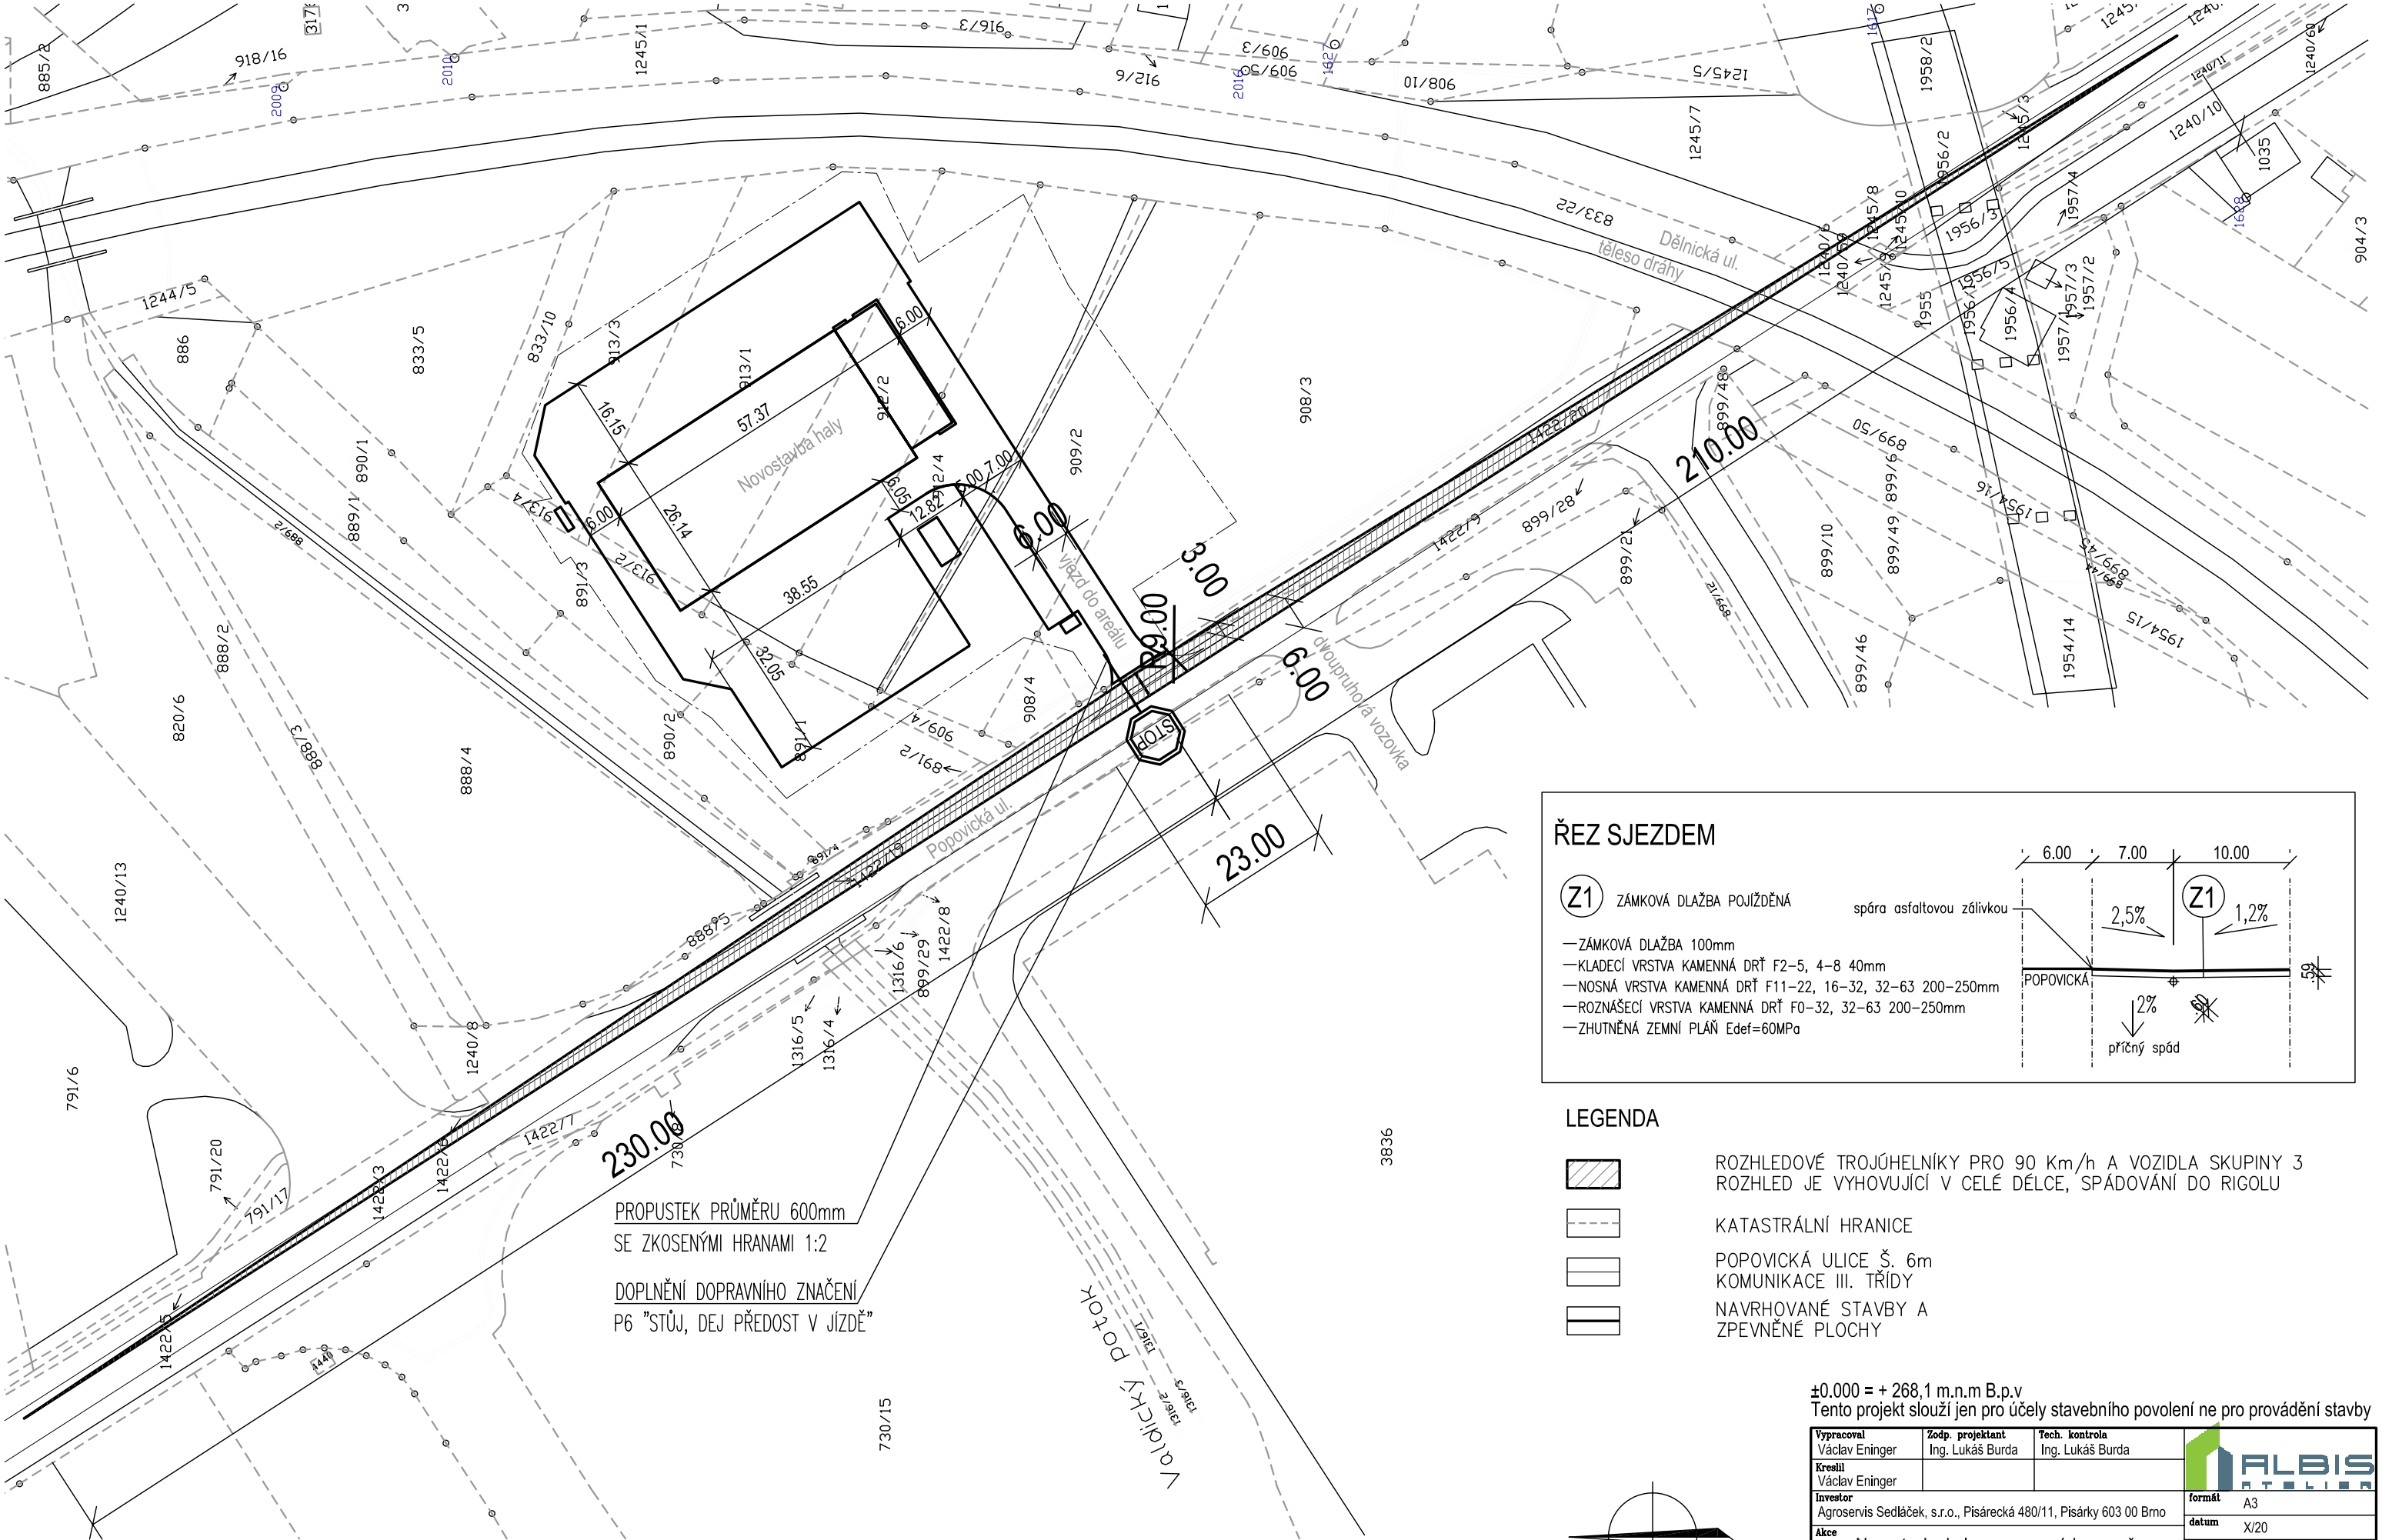

ŘEZ SJEZDEM

Z1 ZÁMKOVÁ DLAŽBA POJÍŽDĚNÁ

spára asfaltovou zálivkou

- ZÁMKOVÁ DLAŽBA 100mm
- KLADECÍ VRSTVA KAMENNÁ DRŤ F2-5, 4-8 40mm
- NOSNÁ VRSTVA KAMENNÁ DRŤ F11-22, 16-32, 32-63 200-250mm
- ROZNÁŠECÍ VRSTVA KAMENNÁ DRŤ F0-32, 32-63 200-250mm
- ZHUTNĚNÁ ZEMNÍ PLÁŇ Edef=60MPa

LEGENDA

ROZHLEDOVÉ TROJÚHELNÍKY PRO 90 Km/h A VOZIDLA SKUPINY 3
ROZHLED JE VYHOVUJÍCÍ V CELÉ DÉLCE, SPÁDOVÁNÍ DO RIGOLU

KATASTRÁLNÍ HRANICE

POPOVICKÁ ULICE Š. 6m
KOMUNIKACE III. TŘÍDY

NAVRHOVANÉ STAVBY A
ZPEVNĚNÉ PLOCHY

±0.000 = + 268,1 m.n.m B.p.v
Tento projekt slouží jen pro účely stavebního povolení ne pro provádění stavby

S

Vypracoval Václav Eninger	**Zodp. projektant** Ing. Lukáš Burda	**Tech. kontrola** Ing. Lukáš Burda	ALBIS ATELIER
Kreslil Václav Eninger			
Investor Agroservis Sedláček, s.r.o., Pisárecká 480/11, Pisárky 603 00 Brno			**formát** A3
Akce Novostavba haly na pozemcích parc. č. 891/1, 891/3, 908/3, 908/4, 909/2, 909/4, 912/2, 912/4, 913/1, 913/2,913/3 a 913/4, vše k.ú. Jičín			**datum** X/20
			účel DÚR + DSP
			č. zakázky
			č. kopie
			archivní č.
Obsah výkresu Situace rozhledových trojúhelníků			**Měřítko** 1:1000 / **Č. výkresu** C.4