



# PŮDORYS

## SO-03

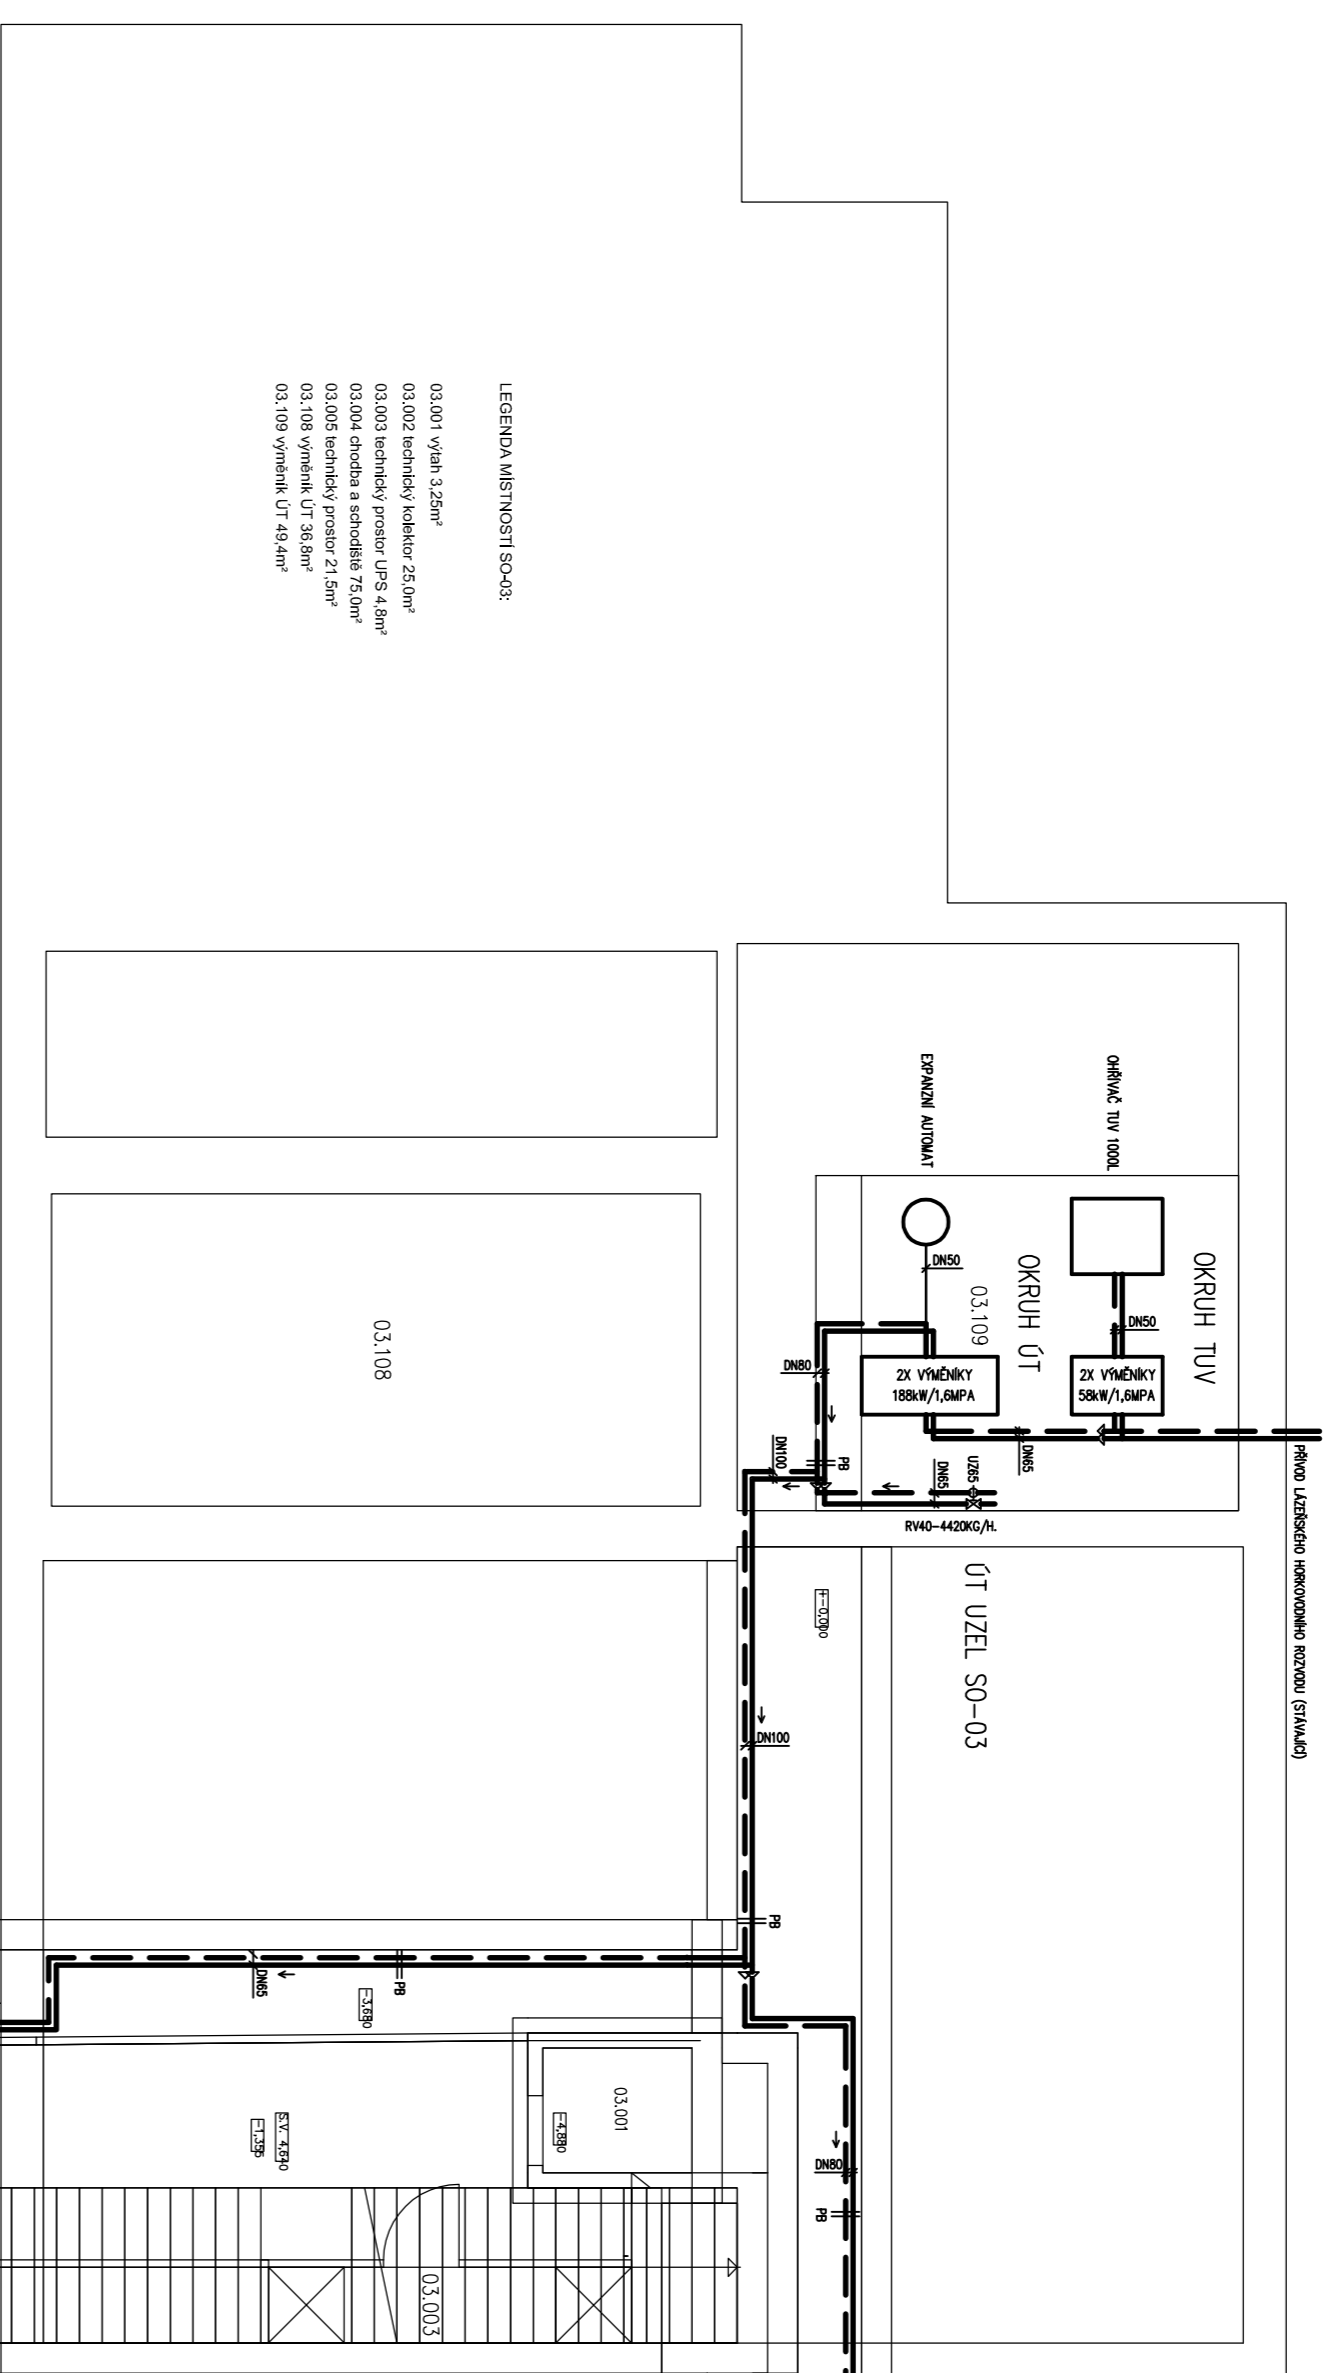


## SO-02

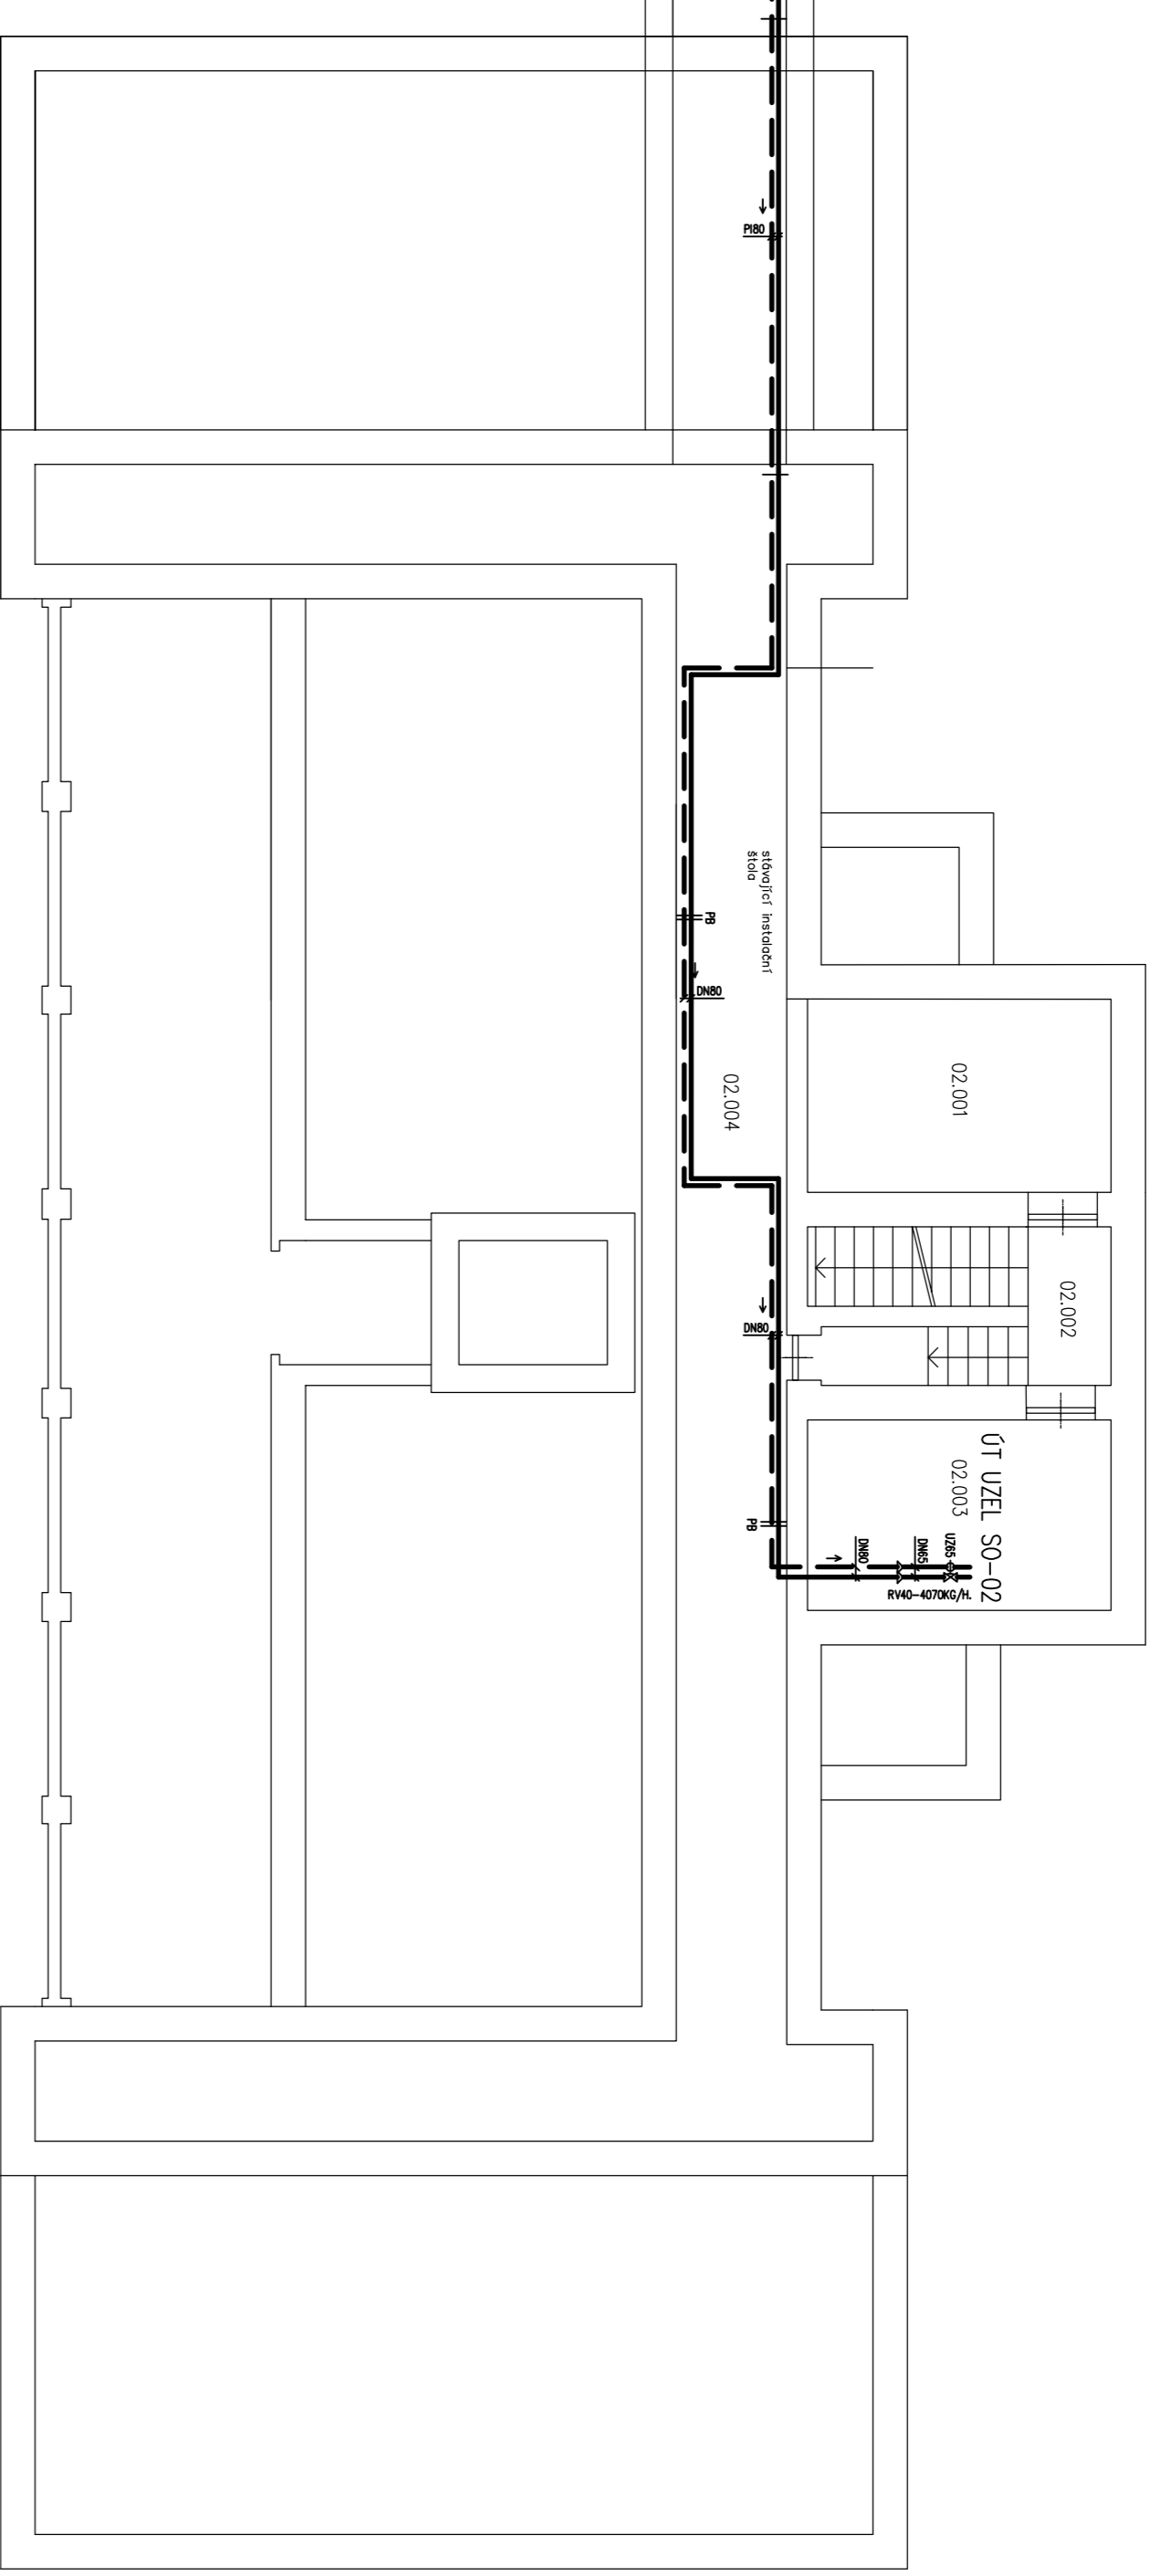



## SO-01

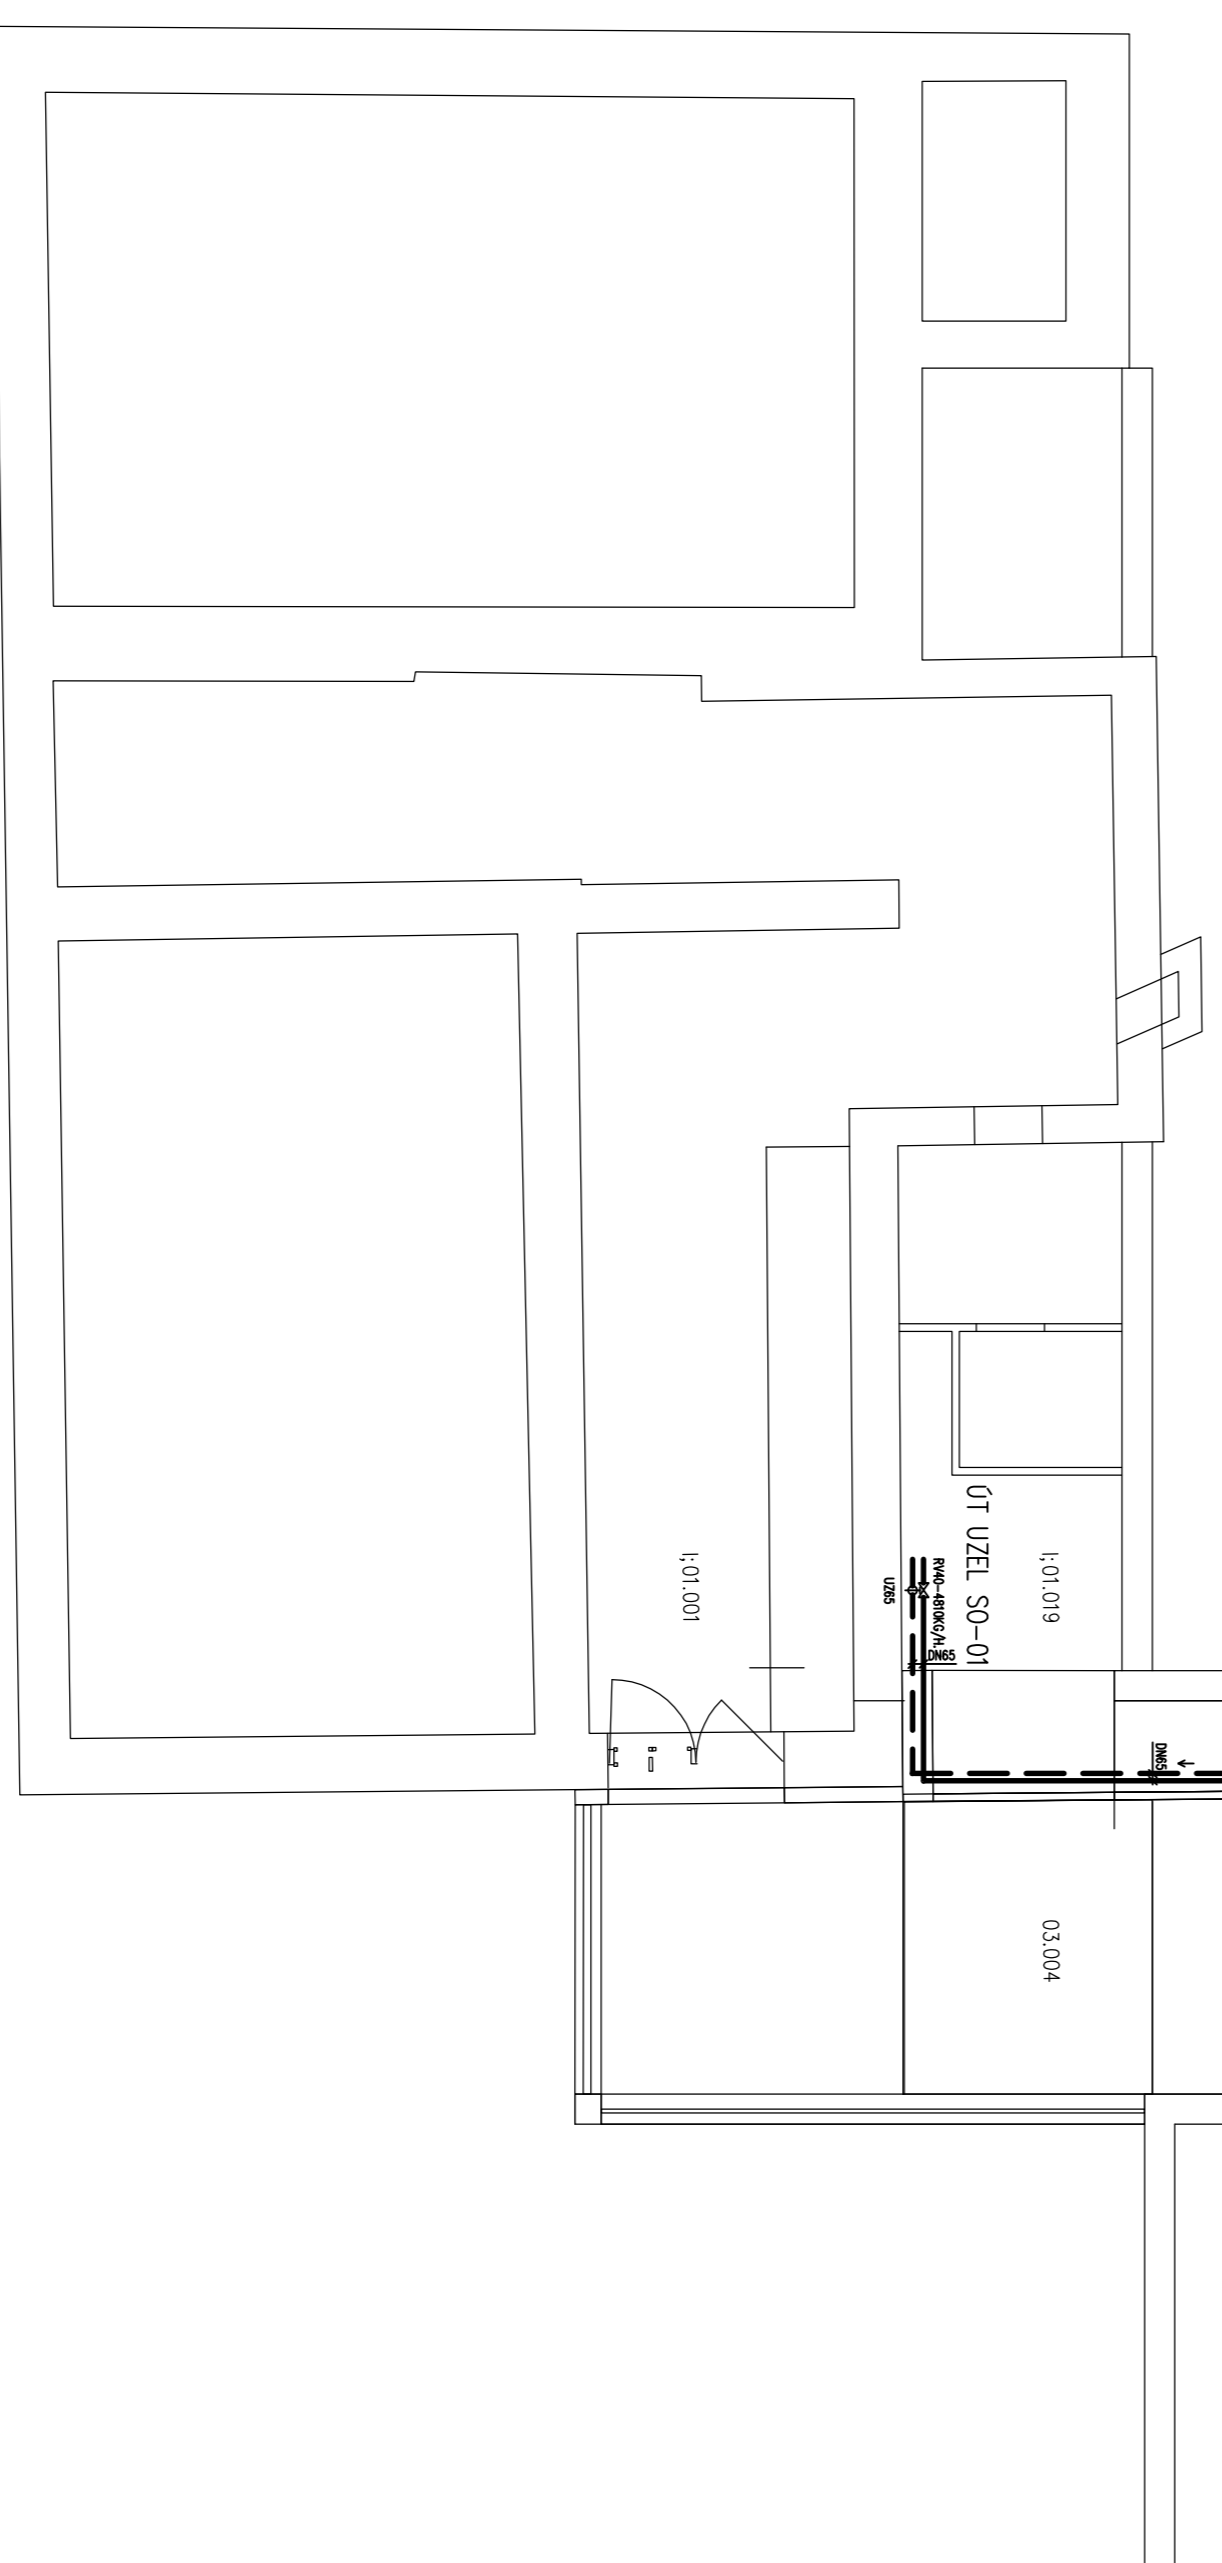

## SO-01


# SCHEMA

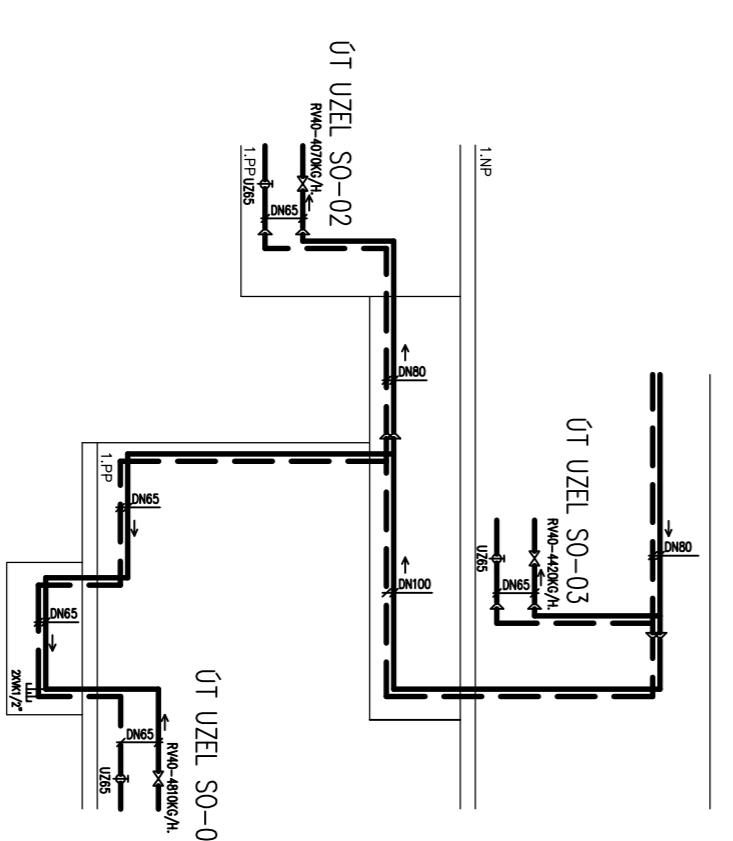

# LEGENDA

TOPNA VODA PŘÍVOD  
 TOPNA VODA VRAŤ

**PROJEKT**  
 D.2. DTTZ ÚT-PŮDORYS a SCHEMA  
 M1:100  
 Ing. Petr Vědeček, autorizovaný inženýr  
 Ing. K. Hájek

