


SITUACE HTU :

M 1:200

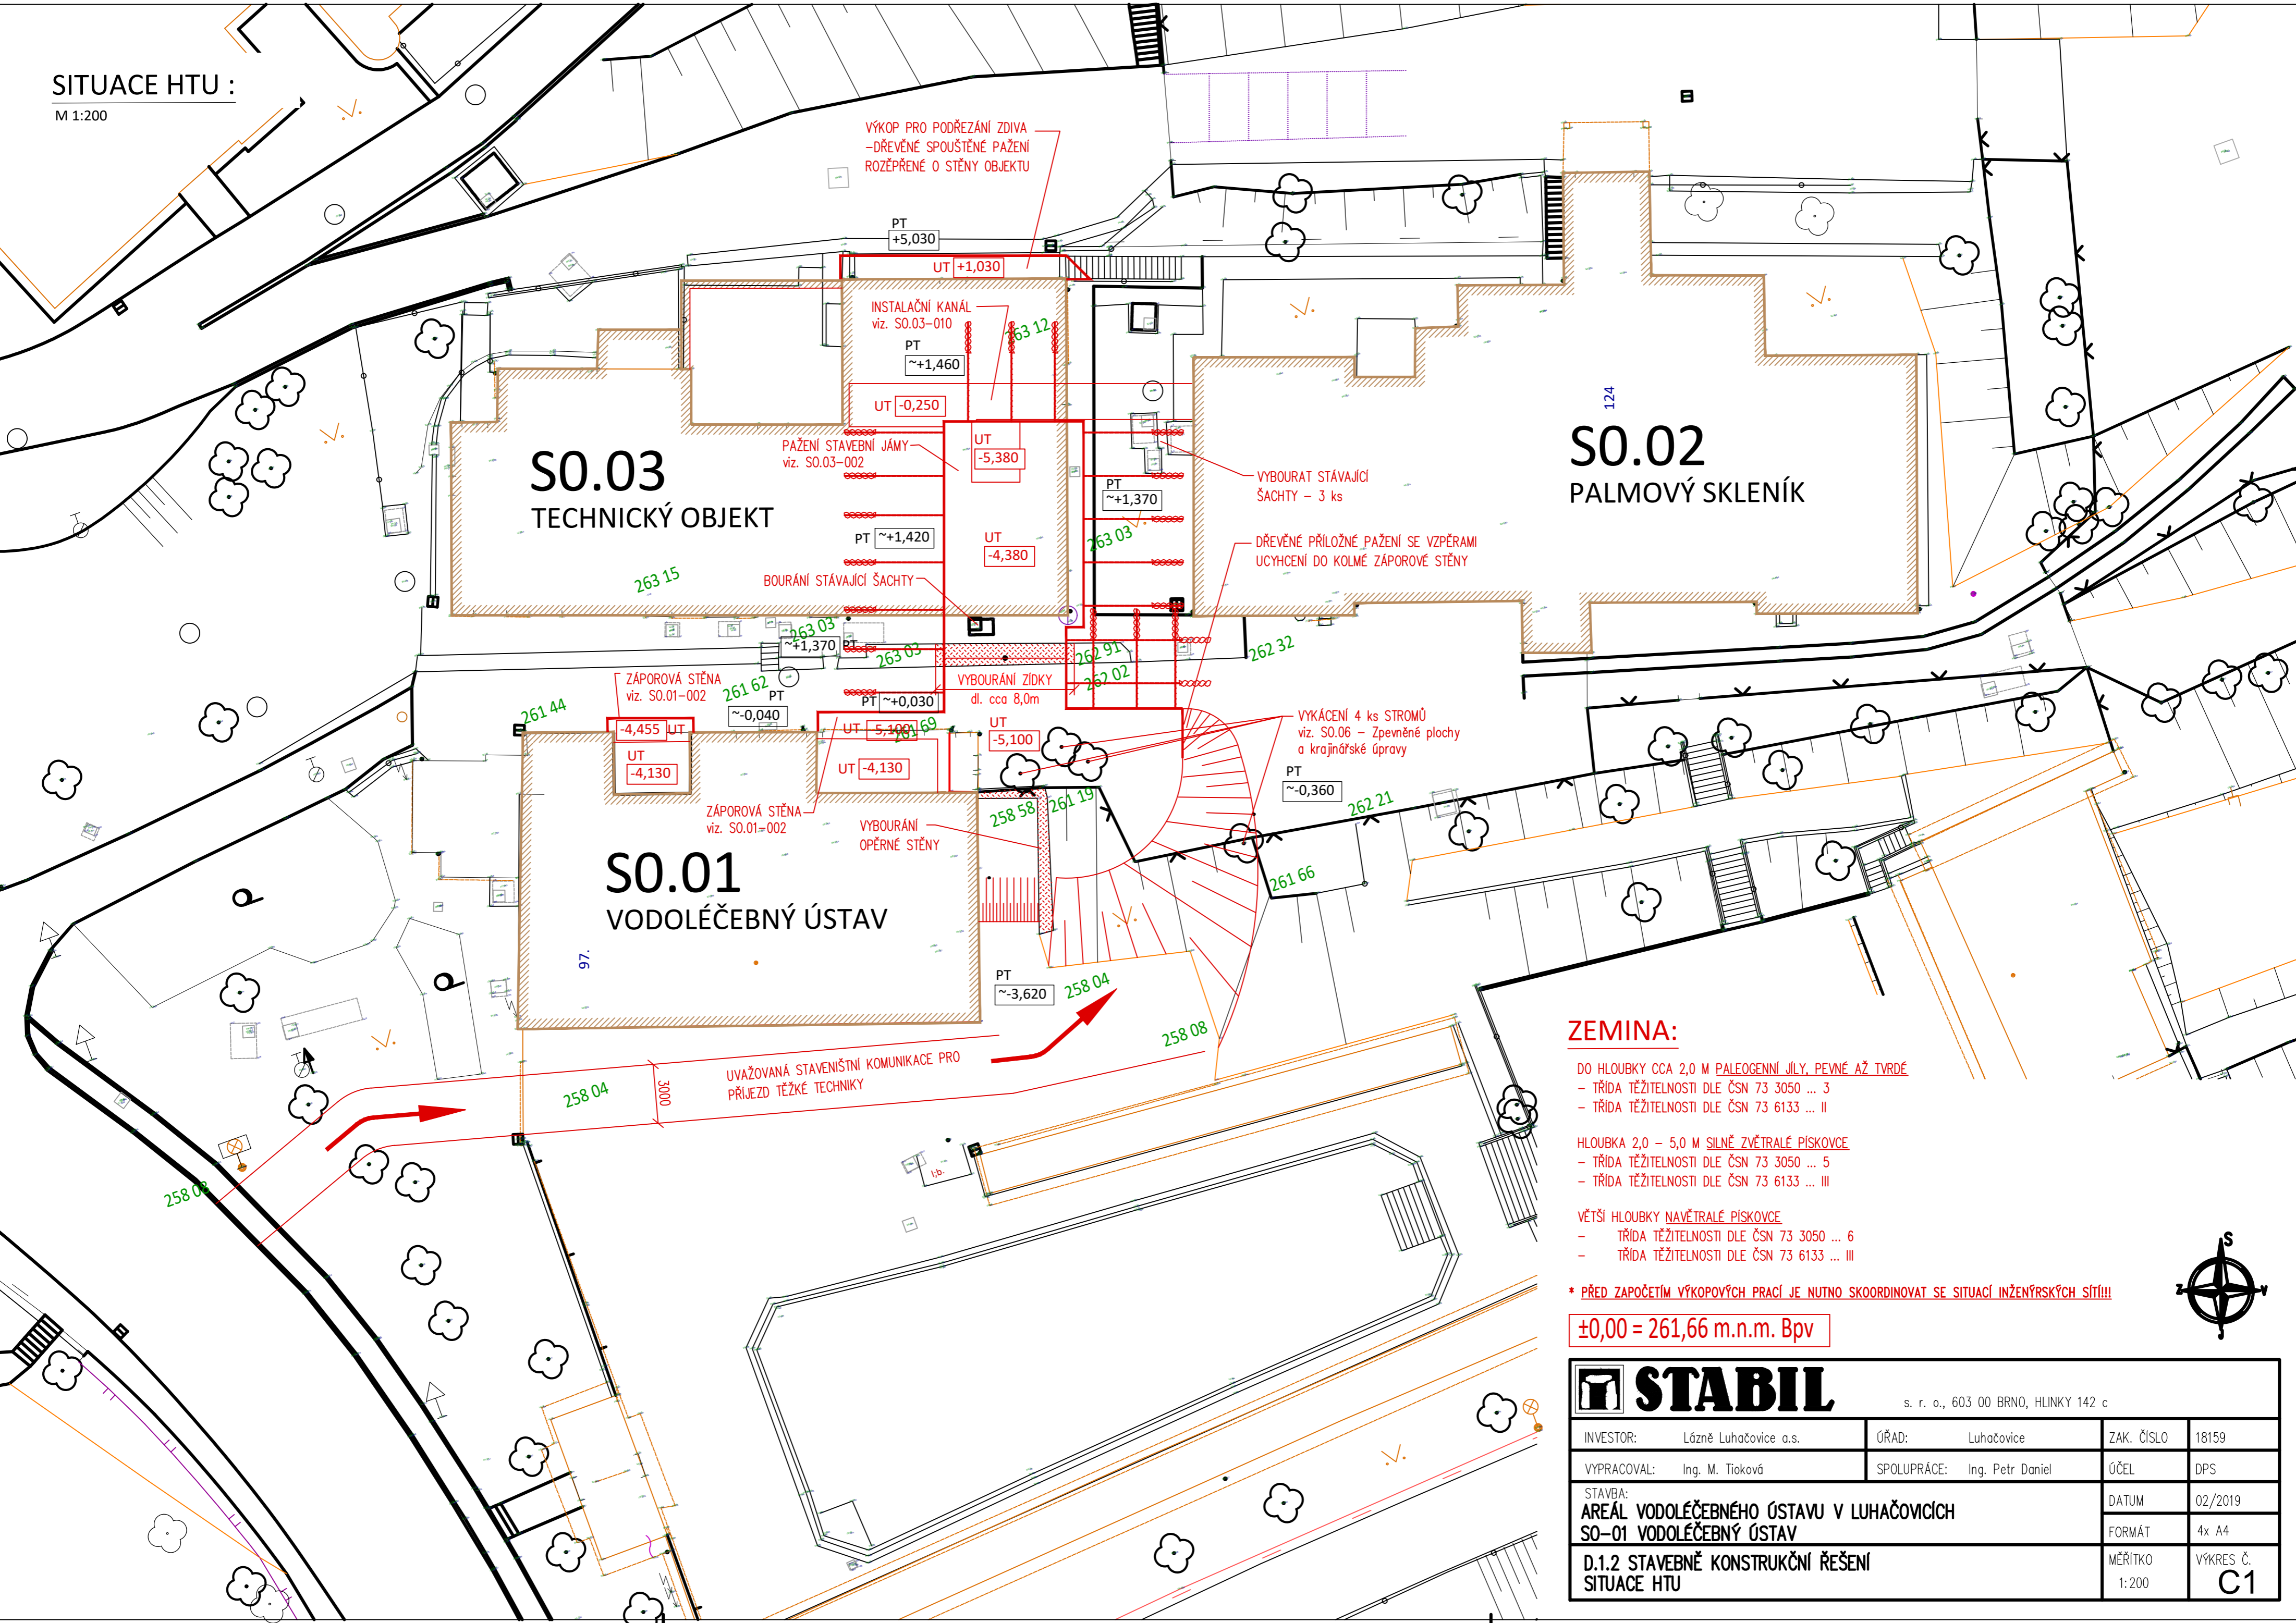


ZEMINA:

- DO HLOUBKY CCA 2,0 M PALEOGENNÍ JÍLY, PEVNÉ AŽ TVRDÉ
  - TŘÍDA TĚŽITELNOSTI DLE ČSN 73 3050 ... 3
  - TŘÍDA TĚŽITELNOSTI DLE ČSN 73 6133 ... II
- HLOUBKA 2,0 - 5,0 M SILNĚ ZVĚTRALÉ PÍSKOVCE
  - TŘÍDA TĚŽITELNOSTI DLE ČSN 73 3050 ... 5
  - TŘÍDA TĚŽITELNOSTI DLE ČSN 73 6133 ... III
- VĚTŠÍ HLOUBKY NAVĚTRALÉ PÍSKOVCE
  - TŘÍDA TĚŽITELNOSTI DLE ČSN 73 3050 ... 6
  - TŘÍDA TĚŽITELNOSTI DLE ČSN 73 6133 ... III

\* PŘED ZAPOČETÍM VÝKOPOVÝCH PRACÍ JE NUTNO SKOORDINOVAT SE SITUACÍ INŽENÝRSKÝCH SÍTÍ!!!

±0,00 = 261,66 m.n.m. Bpv

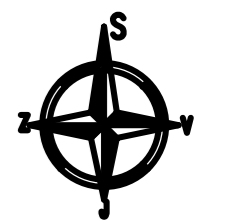

<b>STABIL</b>		s. r. o., 603 00 BRNO, HLINKY 142 c	
INVESTOR:	Lázně Luhačovice a.s.	ÚŘAD:	Luhačovice
ZAK. ČÍSLO	18159	SPOLUPRÁCE:	Ing. Petr Daniel
VYPRACOVAL:	Ing. M. Tioková	ÚČEL	DPS
STAVBA:		DATUM	02/2019
AREÁL VODOLÉČEBNÉHO ÚSTAVU V LUHAČOVICÍCH		FORMÁT	4x A4
SO-01 VODOLÉČEBNÝ ÚSTAV		MĚŘÍTKO	VÝKRES Č.
D.1.2 STAVEBNĚ KONSTRUKČNÍ ŘEŠENÍ		1:200	C1
SITUACE HTU			